

INQUADRAMENTO GENERALE




INDIVIDUAZIONE DEI TRATTI  
PLANIMETRIA - SCALA 1:5.000

COLORE	TRATTO	UBICAZIONE
	A	DA MT 212 PRIMA A MT 290 DOPO LO SVINCOLO PER VIA DEL TRULLO
	B	DA MT 290 DOPO A MT 885 DOPO LO SVINCOLO PER VIA DEL TRULLO

LUNGHEZZA STRADA	MQ IMPIANTI DI PROGETTO	CLASSIFICAZIONE FUNZIONALE COME DEFINITA DAL PGTU
1097 MT	N.7 IMPIANTI 300X200 42 MQ	S = DI SCORRIMENTO



PTPR - PIANO TERRITORIALE PAESISTICO REGIONALE  
TAVOLA A FOGLIO 24 - SCALA 1:25.000

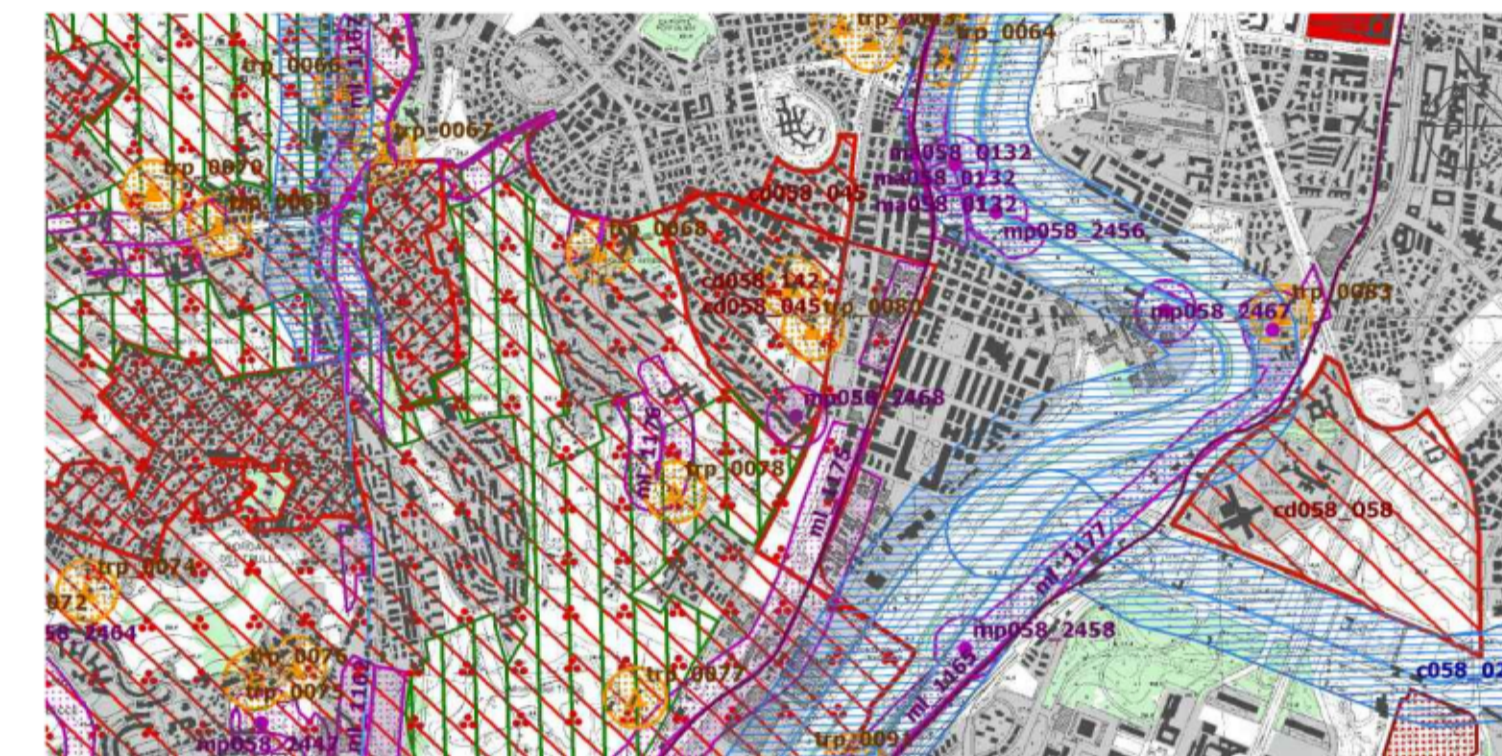

PTPR - PIANO TERRITORIALE PAESISTICO REGIONALE  
TAVOLA B FOGLIO 24 - SCALA 1:25.000

**LEGENDA TAVOLA A**  
SISTEMI ED AMBITI DI PAESAGGIO

Sistema del Paesaggio Individuo	
[Symbol]	Reti infrastrutturali e servizi
[Symbol]	Ambiti di recupero o valorizzazione paesistica
[Symbol]	Aree o Punti di Visualità

**LEGENDA TAVOLA B**  
BENI PAESAGGISTICI

Individuazione degli immobili e delle aree di notevole interesse pubblico		
[Symbol]	Art. 13 del D.Lgs. n. 436 del 1999	Art. 138 D.M. 42062
[Symbol]	Art. 10 del D.Lgs. n. 436 del 1999	Art. 138 D.M. 42062
[Symbol]	Art. 10 del D.Lgs. n. 436 del 1999	Art. 138 D.M. 42062
[Symbol]	Art. 10 del D.Lgs. n. 436 del 1999	Art. 138 D.M. 42062
[Symbol]	Art. 10 del D.Lgs. n. 436 del 1999	Art. 138 D.M. 42062


ALLEGATO 45



**ROMA CAPITALE**  
DIPARTIMENTO  
SVILUPPO ECONOMICO  
E ATTIVITA' PRODUTTIVE

PIANO DI LOCALIZZAZIONE PER SINGOLE  
STRADE DEGLI  
IMPIANTI E MEZZI PUBBLICITARI NEL  
TERRITORIO NON URBANIZZATO  
ART. 19 CO. 4 DEL. 50/2014


VIA ISACCO NEWTON  
DA MT 212 PRIMA A MT 885 DOPO  
LO SVINCOLO PER VIA DEL TRULLO

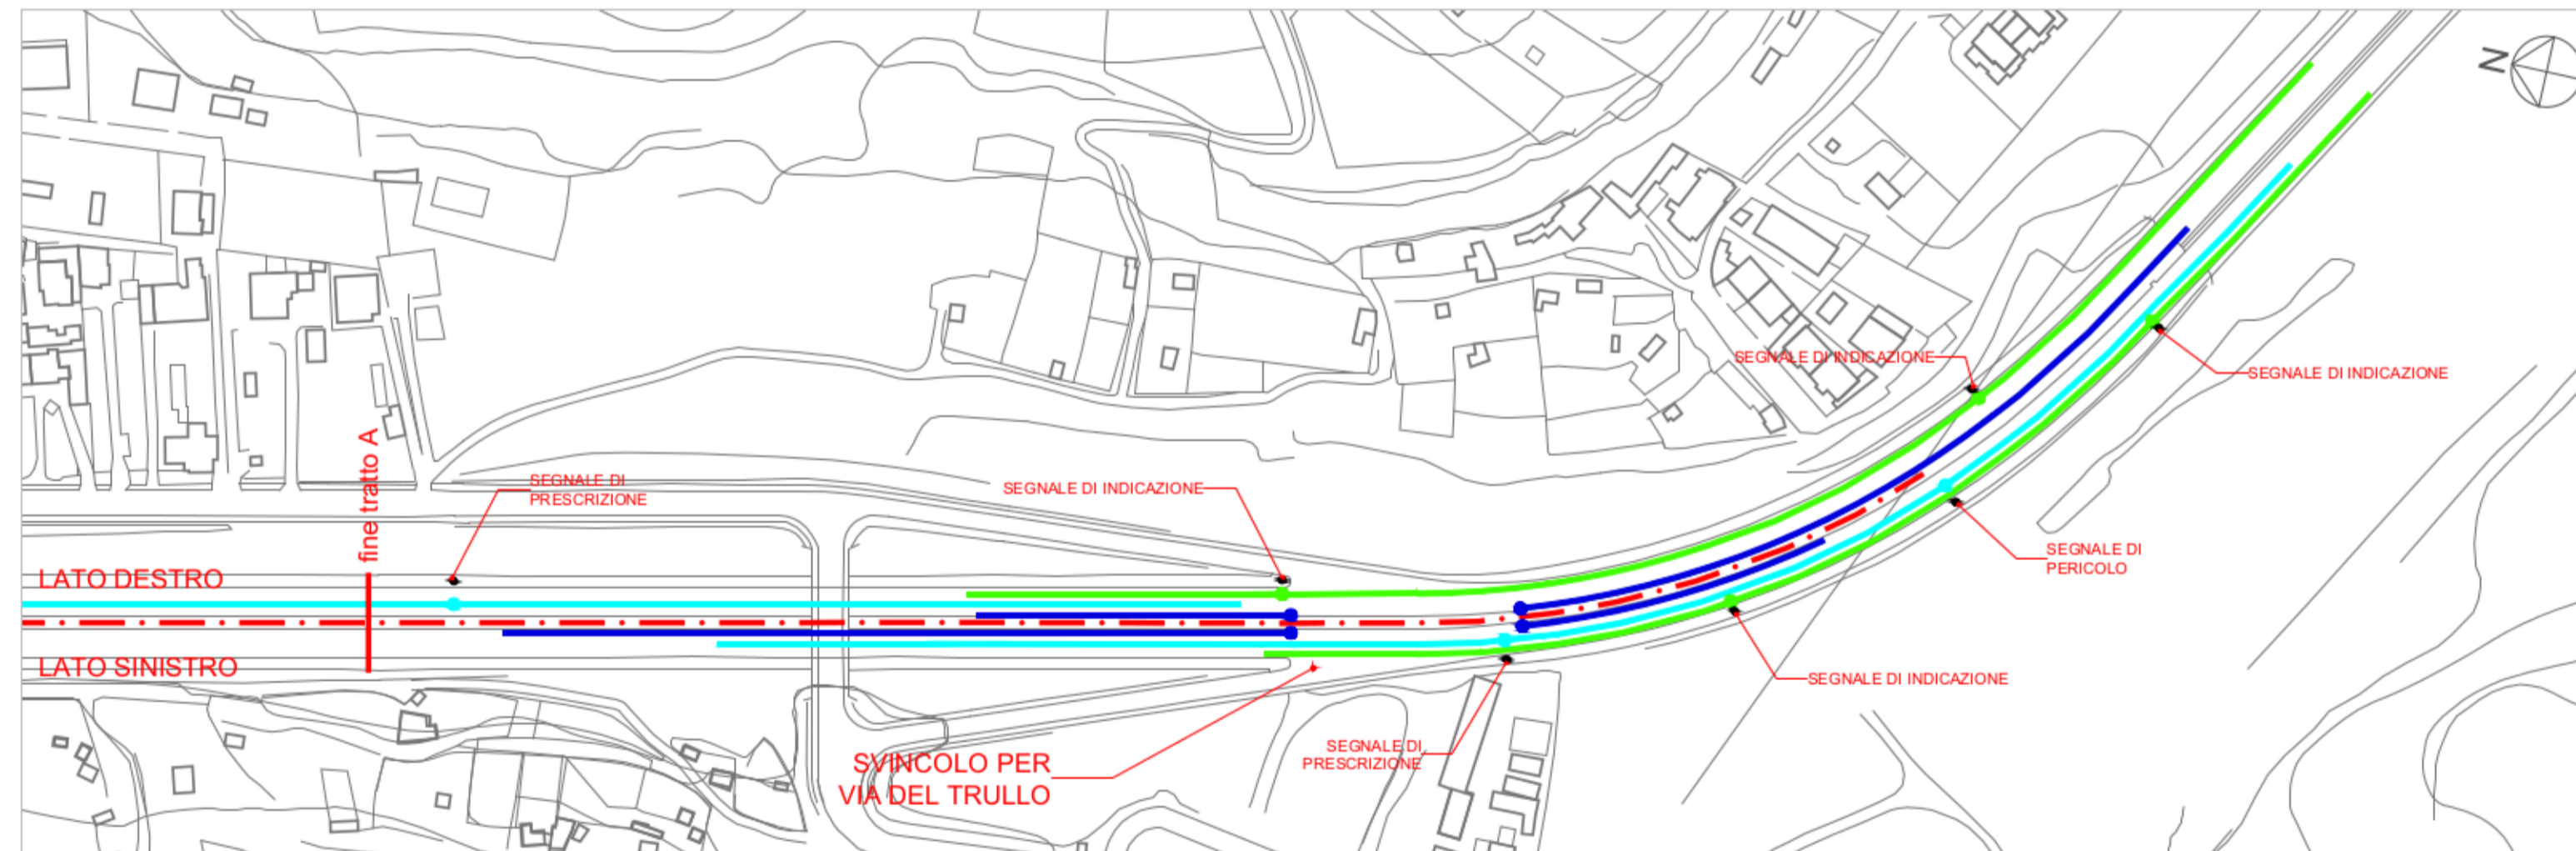

VINCOLI - TRATTO A  
PLANIMETRIA - SCALA 1:2.000

**LEGENDA LIMITE VELOCITÀ SUPERIORE A 50 KM/H**

COLORE	TIPO DI VINCOLO
	SEGNALI STRADALI DI PERICOLO E PRESCRIZIONE 250 MT PRIMA - 150 MT DOPO
	SEGNALI STRADALI DI INDICAZIONE 150 MT PRIMA - 100 MT DOPO
	INTERSEZIONI 250 MT PRIMA - 100 MT DOPO

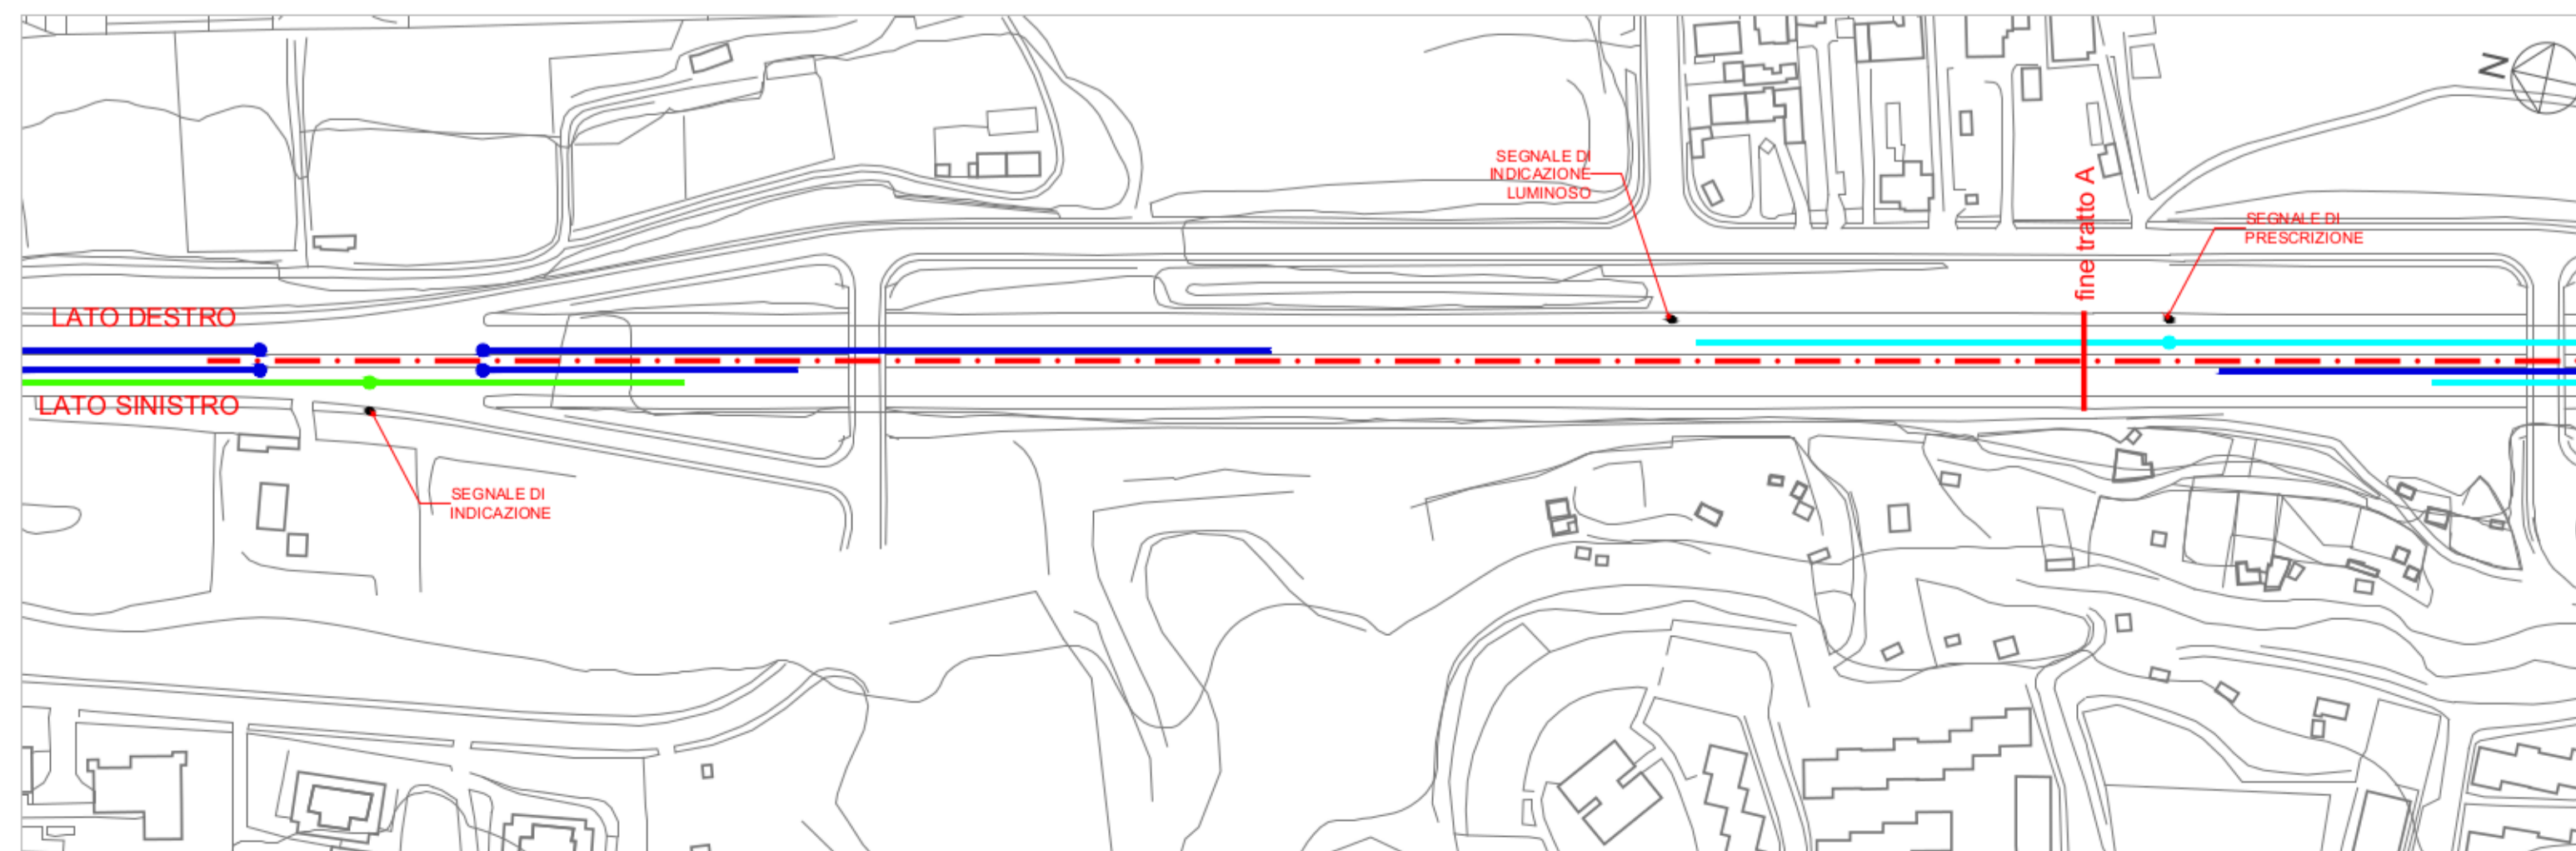

VINCOLI - TRATTO B  
PLANIMETRIA - SCALA 1:2.000

PROGETTO

PROPONENTI

ELABORATO

APPROVAZIONI

INQUADRAMENTO GENERALE  
PLANIMETRIA DEI VINCOLI

0.1

DATA: 28/05/2021

SCALA: VARIE