



INQUADRAMENTO GENERALE



INDIVIDUAZIONE DEI TRATTI
PLANIMETRIA - SCALA 1:2.000


LEGENDA		
COLORE	TRATTO	UBICAZIONE
[Yellow bar]	A	DAL KM 15+280 AL KM 15+830

LEGENDA		
LUNGHEZZA STRADA	MQ IMPIANTI DI PROGETTO	CLASSIFICAZIONE FUNZIONALE COME DEFINITA DAL PGTU
531 MT	N.9 IMPIANTI 300X200 54 MQ	IQ = INTERQUARTIERE


LEGENDA TAVOLA A
SISTEMI ED AMBITI DI PAESAGGIO

Sistemi ed ambiti del paesaggio

Sistema del Paesaggio Agrario	
[Yellow bar]	Paesaggio Agrario di Cultura
Sistema del Paesaggio Inurbato	
[Green bar]	Paesaggio degli Insediamenti Urbani
[Purple bar]	Paesaggio del trattamento storico ed artistico
[Hatched bar]	Proposta comunale di modifica del PPR vigente

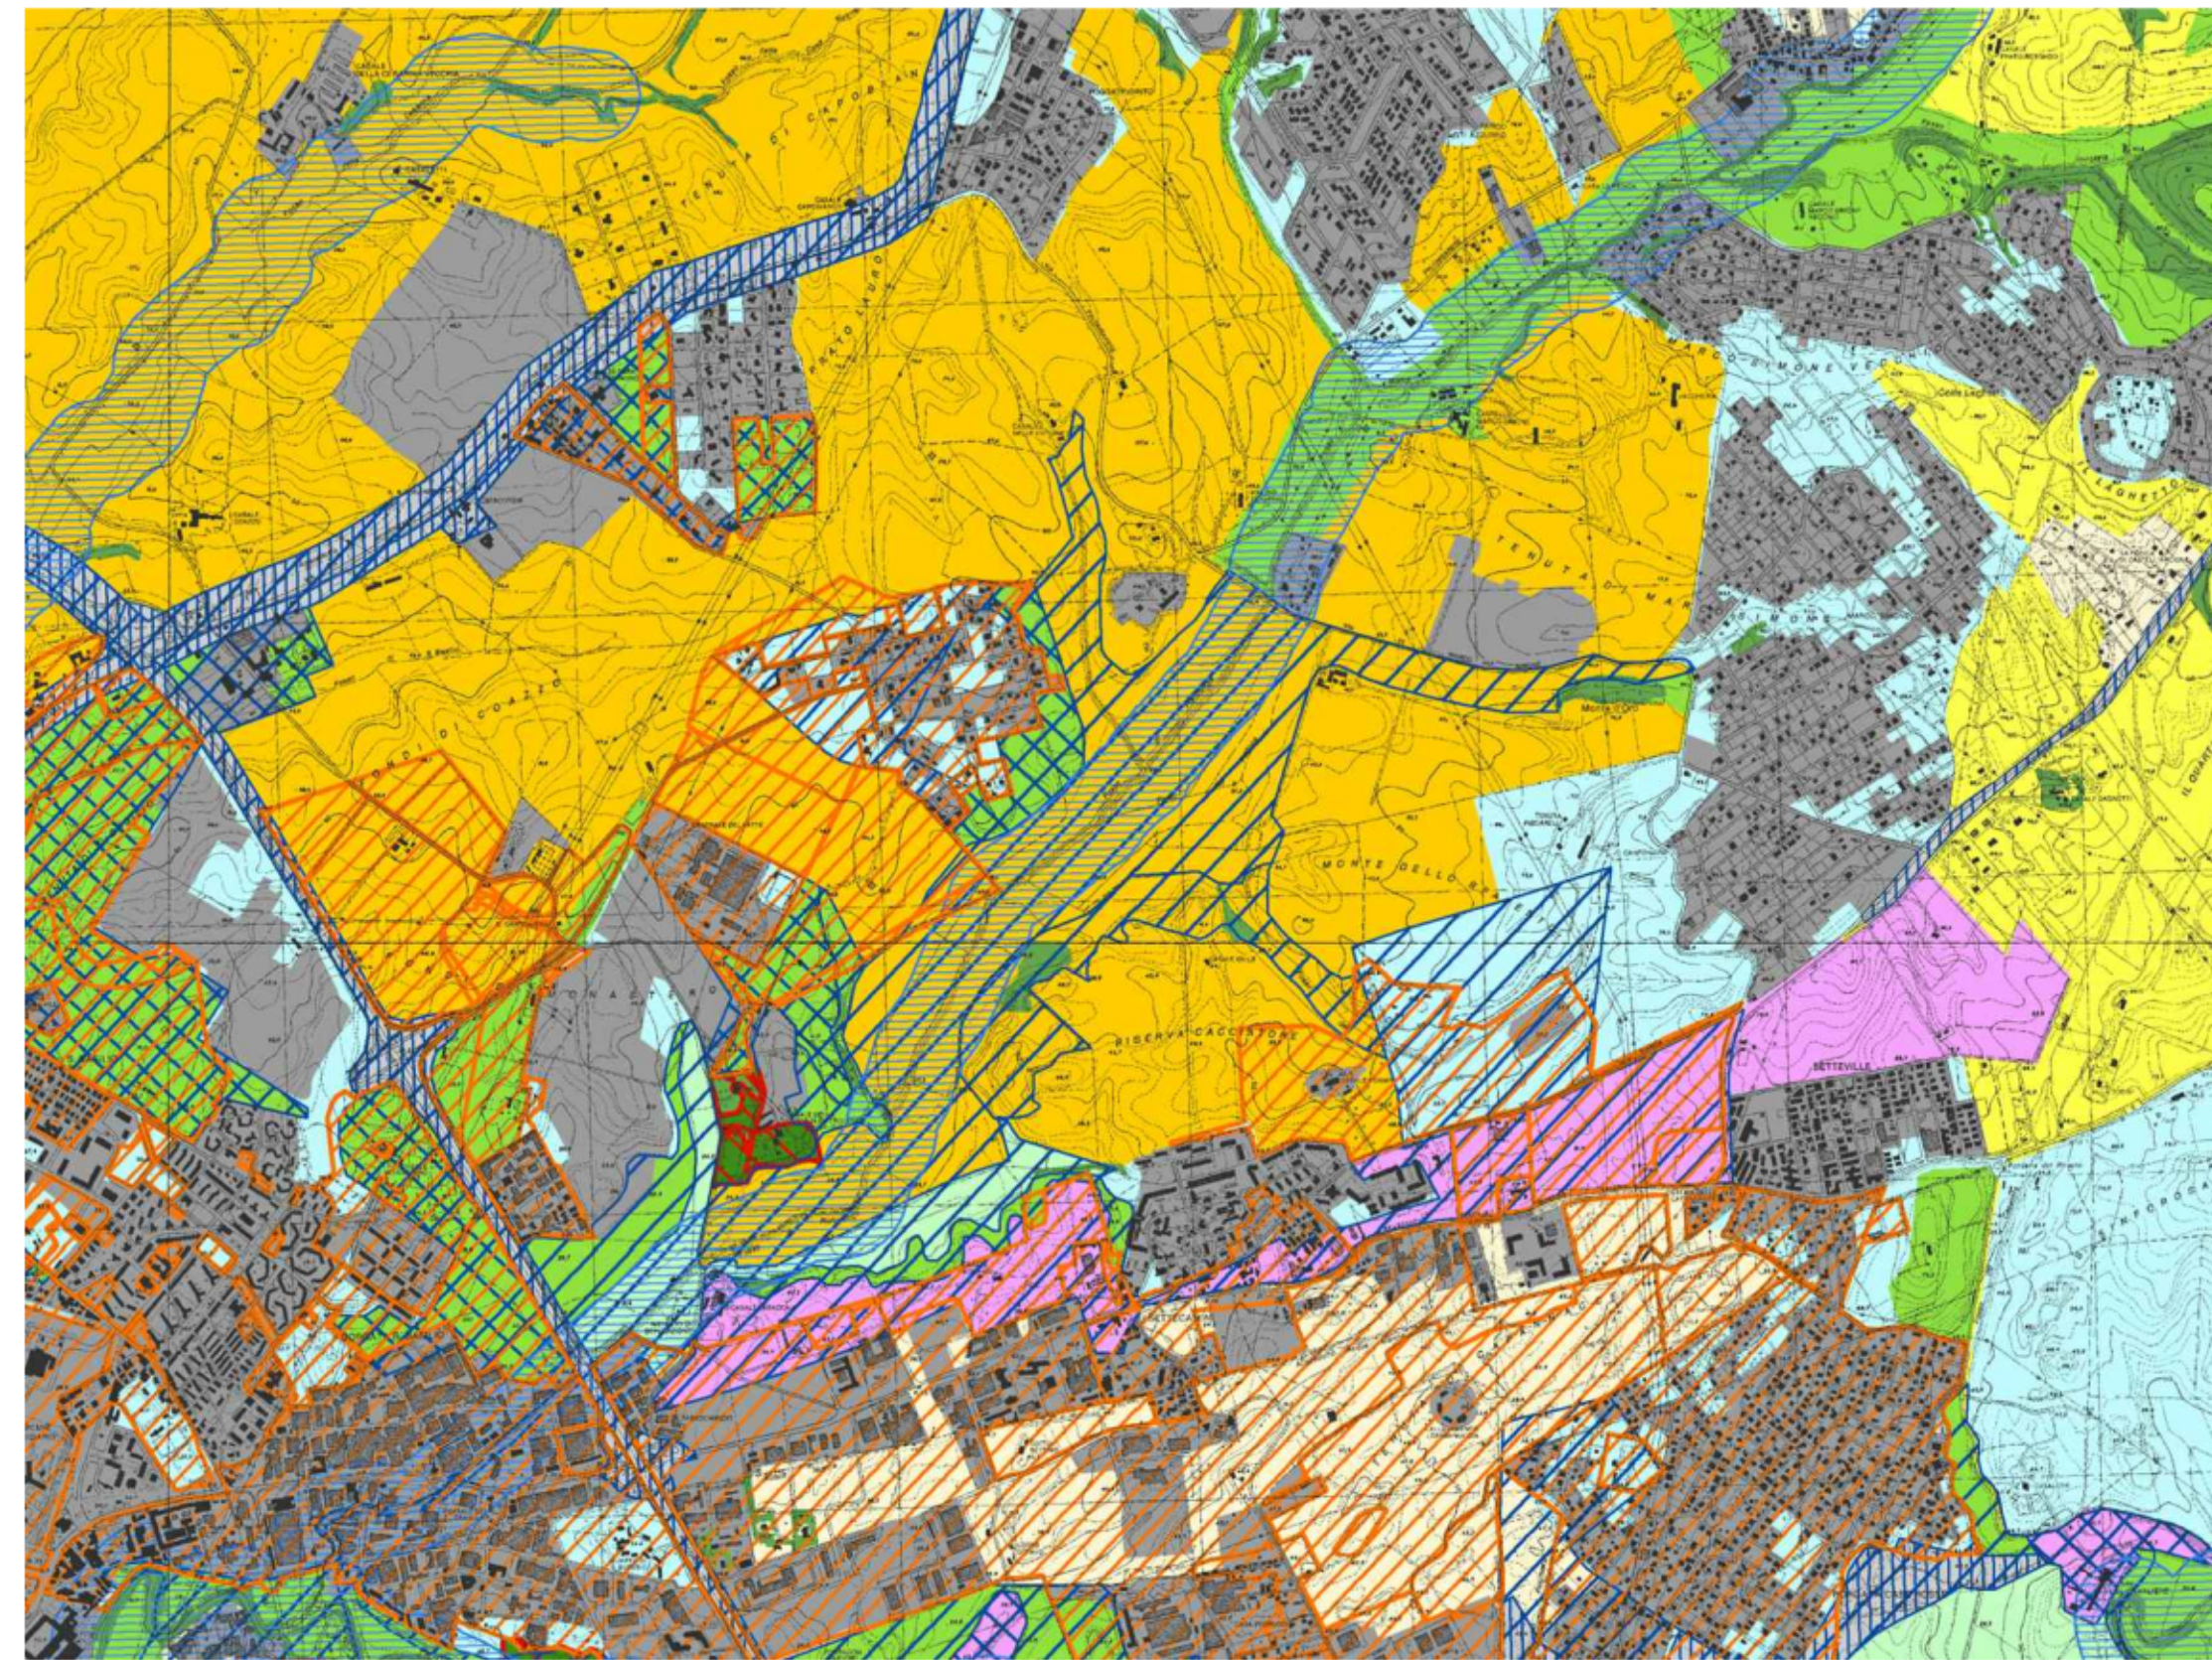

PTPR - PIANO TERRITORIALE PAESISTICO REGIONALE
TAVOLA A FOGLIO 24 - SCALA 1:25.000

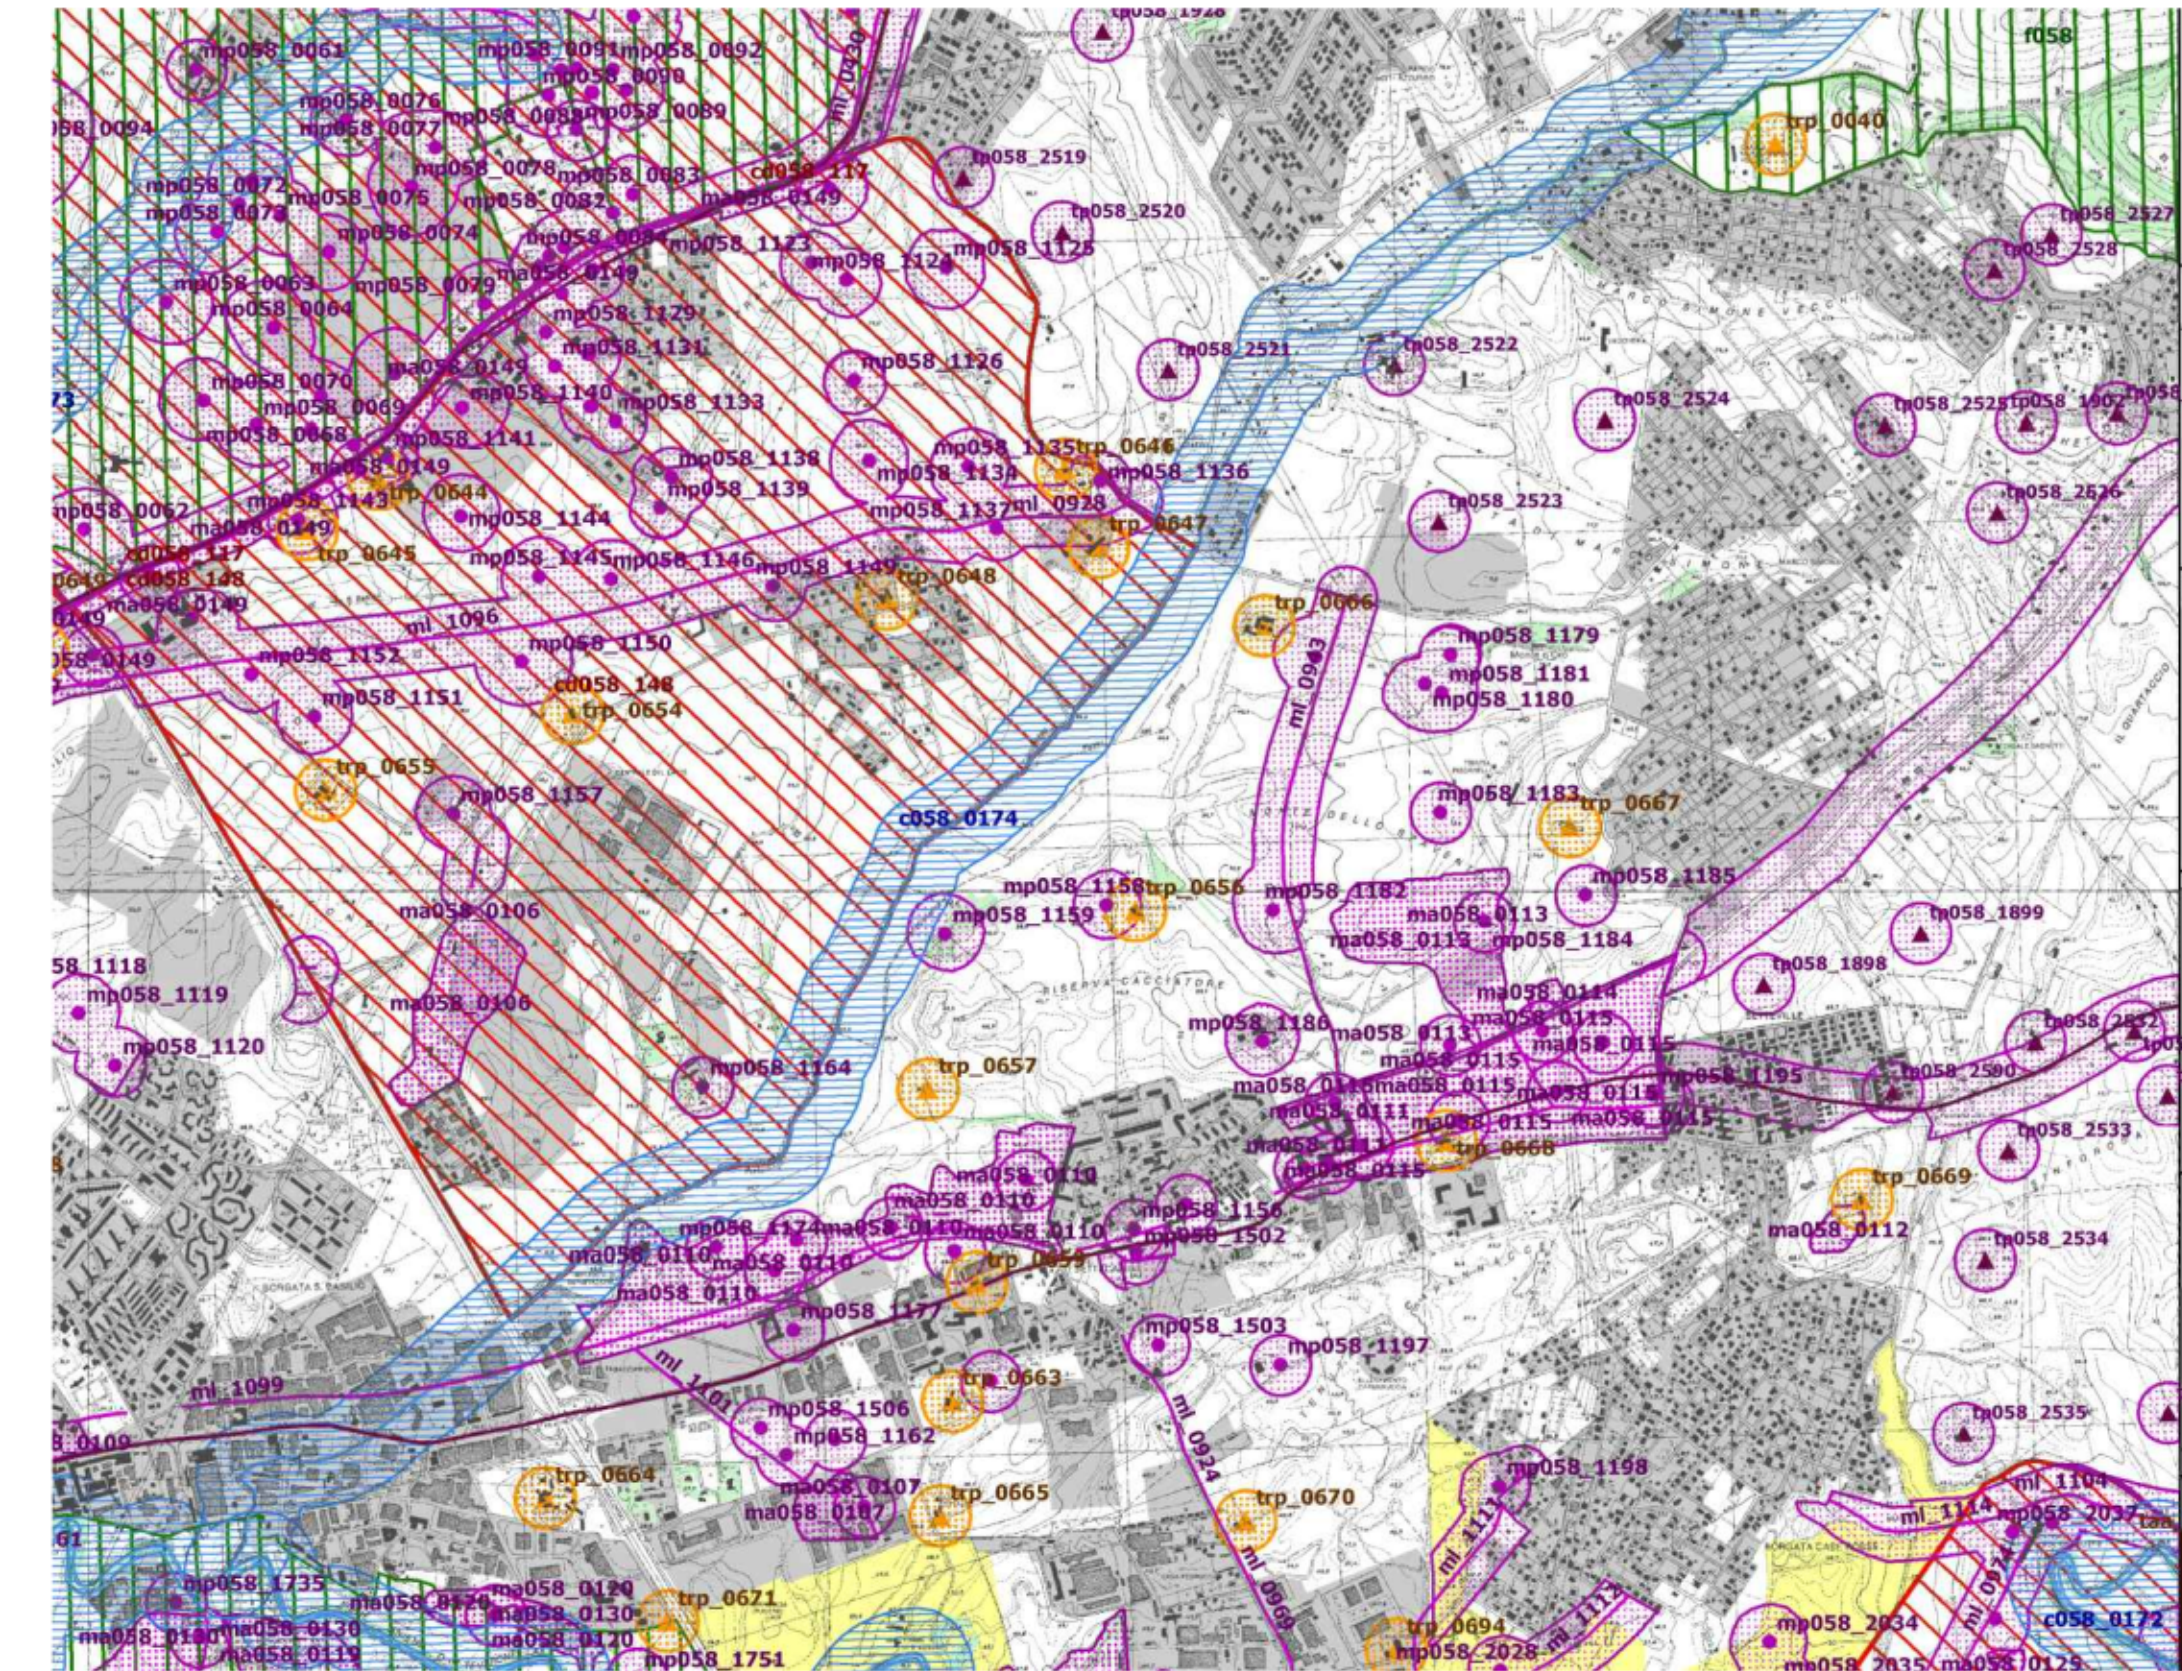

PTPR - PIANO TERRITORIALE PAESISTICO REGIONALE
TAVOLA B FOGLIO 24 - SCALA 1:25.000


ALLEGATO 49



ROMA CAPITALE
DIPARTIMENTO
SVILUPPO ECONOMICO
E ATTIVITA' PRODUTTIVE

PIANO DI LOCALIZZAZIONE PER SINGOLE
STRADE DEGLI
IMPIANTI E MEZZI PUBBLICITARI NEL
TERRITORIO NON URBANIZZATO
ART. 19 CO. 4 DEL. 50/2014

VIA TIBURTINA
DAL KM 15+280 AL KM 15+830

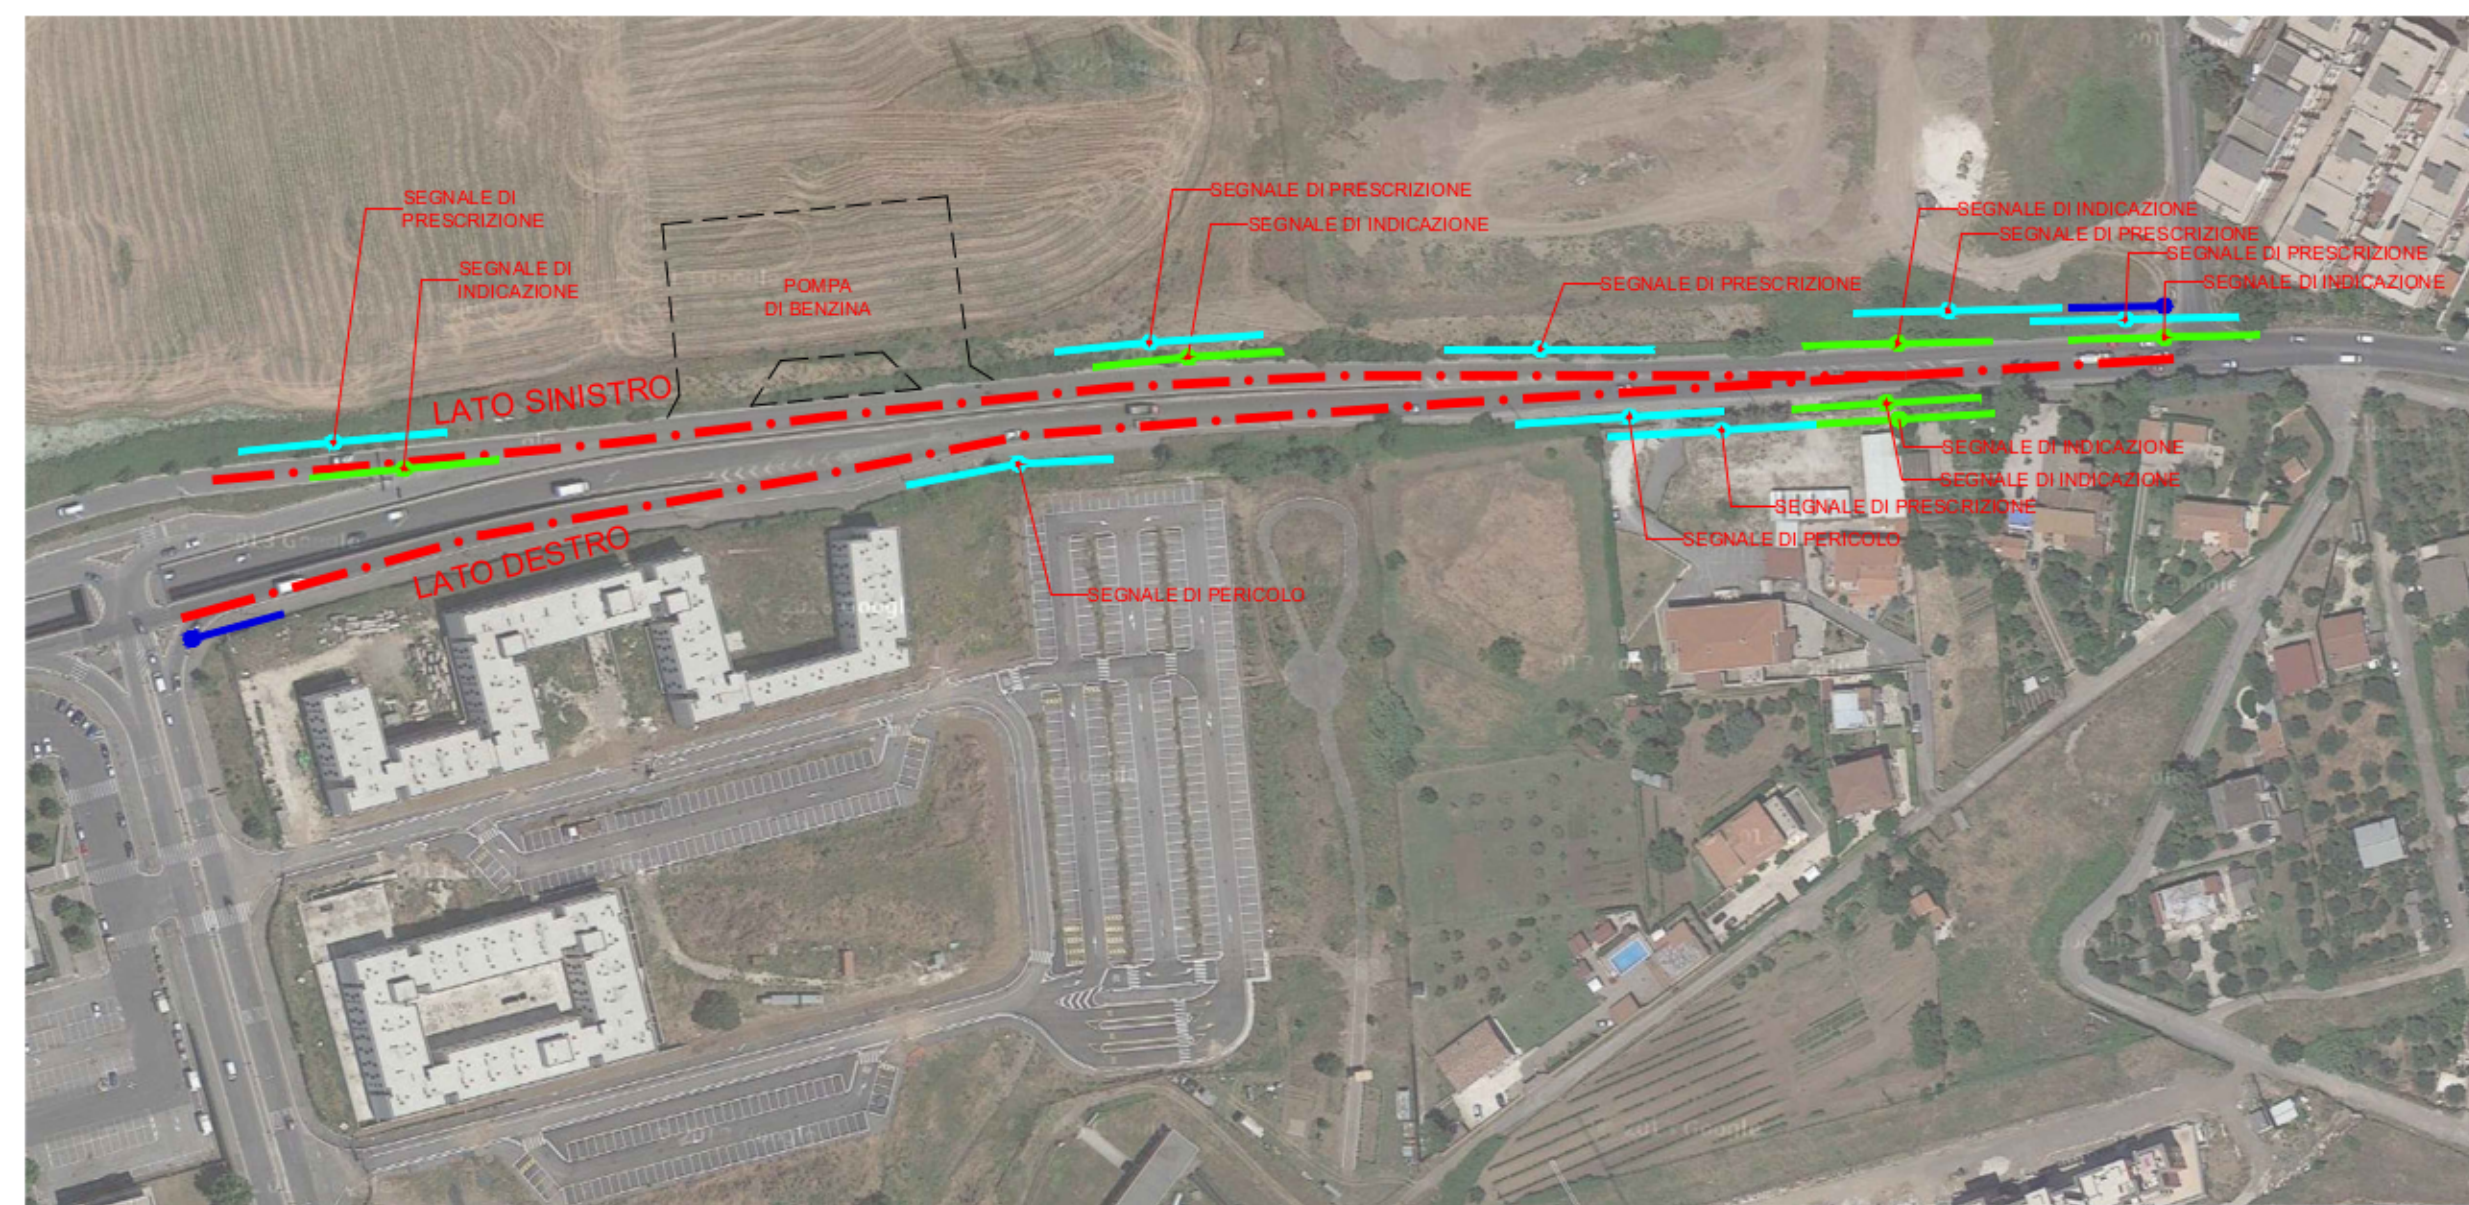

VINCOLI
PLANIMETRIA - SCALA 1:2.000

LEGENDA_ LIMITE DI VELOCITÀ NON SUPERIORE A 50 KM/H

COLORE	TIPO DI VINCOLO
[Red line]	SEGNALI STRADALI DI PERICOLO E PRESCRIZIONE/SEMAFORI 50 MT PRIMA - 25 MT DOPPO LUNGO STRADE DI SCORRIMENTO E STRADE URBANE DI QUARTIERE 30 MT PRIMA - 25 MT DOPPO LUNGO STRADE LOCALI
[Green line]	SEGNALI STRADALI DI INDICAZIONE
[Blue line]	INTERSEZIONI 50 MT PRIMA - 25 MT DOPPO LUNGO STRADE DI SCORRIMENTO E STRADE URBANE DI QUARTIERE 30 MT PRIMA - 25 MT DOPPO LUNGO STRADE LOCALI

PROGETTO	<p>ROMA CAPITALE DIPARTIMENTO SVILUPPO ECONOMICO E ATTIVITA' PRODUTTIVE</p> <p>PIANO DI LOCALIZZAZIONE PER SINGOLE STRADE DEGLI IMPIANTI E MEZZI PUBBLICITARI NEL TERRITORIO NON URBANIZZATO ART. 19 CO. 4 DEL. 50/2014</p> <p>VIA TIBURTINA DAL KM 15+280 AL KM 15+830</p>	
PROVENIENTI		
ELABORATO	INQUADRAMENTO GENERALE PLANIMETRIA DEI VINCOLI	0.1
		DATA: 28/05/2021
		SCALA: VARIE
APPROVAZIONI		