


KEY-PLAN

LEGENDA

COLORE	TRATTO	UBICAZIONE
	A	DAL KM 15+280 AL KM 15+830

LEGENDA_ LIMITE DI VELOCITÀ NON SUPERIORE A 50 KM/H

COLORE	TIPO DI VINCOLO
	SEGNALI STRADALI DI PERICOLO E PRESCRIZIONE/SEMAFORI 50 MT PRIMA - 25 MT DOPO LUNGO STRADE DI SCORRIMENTO E STRADE URBANE DI QUARTIERE 30 MT PRIMA - 25 MT DOPO LUNGO STRADE LOCALI
	SEGNALI STRADALI DI INDICAZIONE 25 MT
	INTERSEZIONI 50 MT PRIMA - 25 MT DOPO LUNGO STRADE DI SCORRIMENTO E STRADE URBANE DI QUARTIERE 30 MT PRIMA - 25 MT DOPO LUNGO STRADE LOCALI

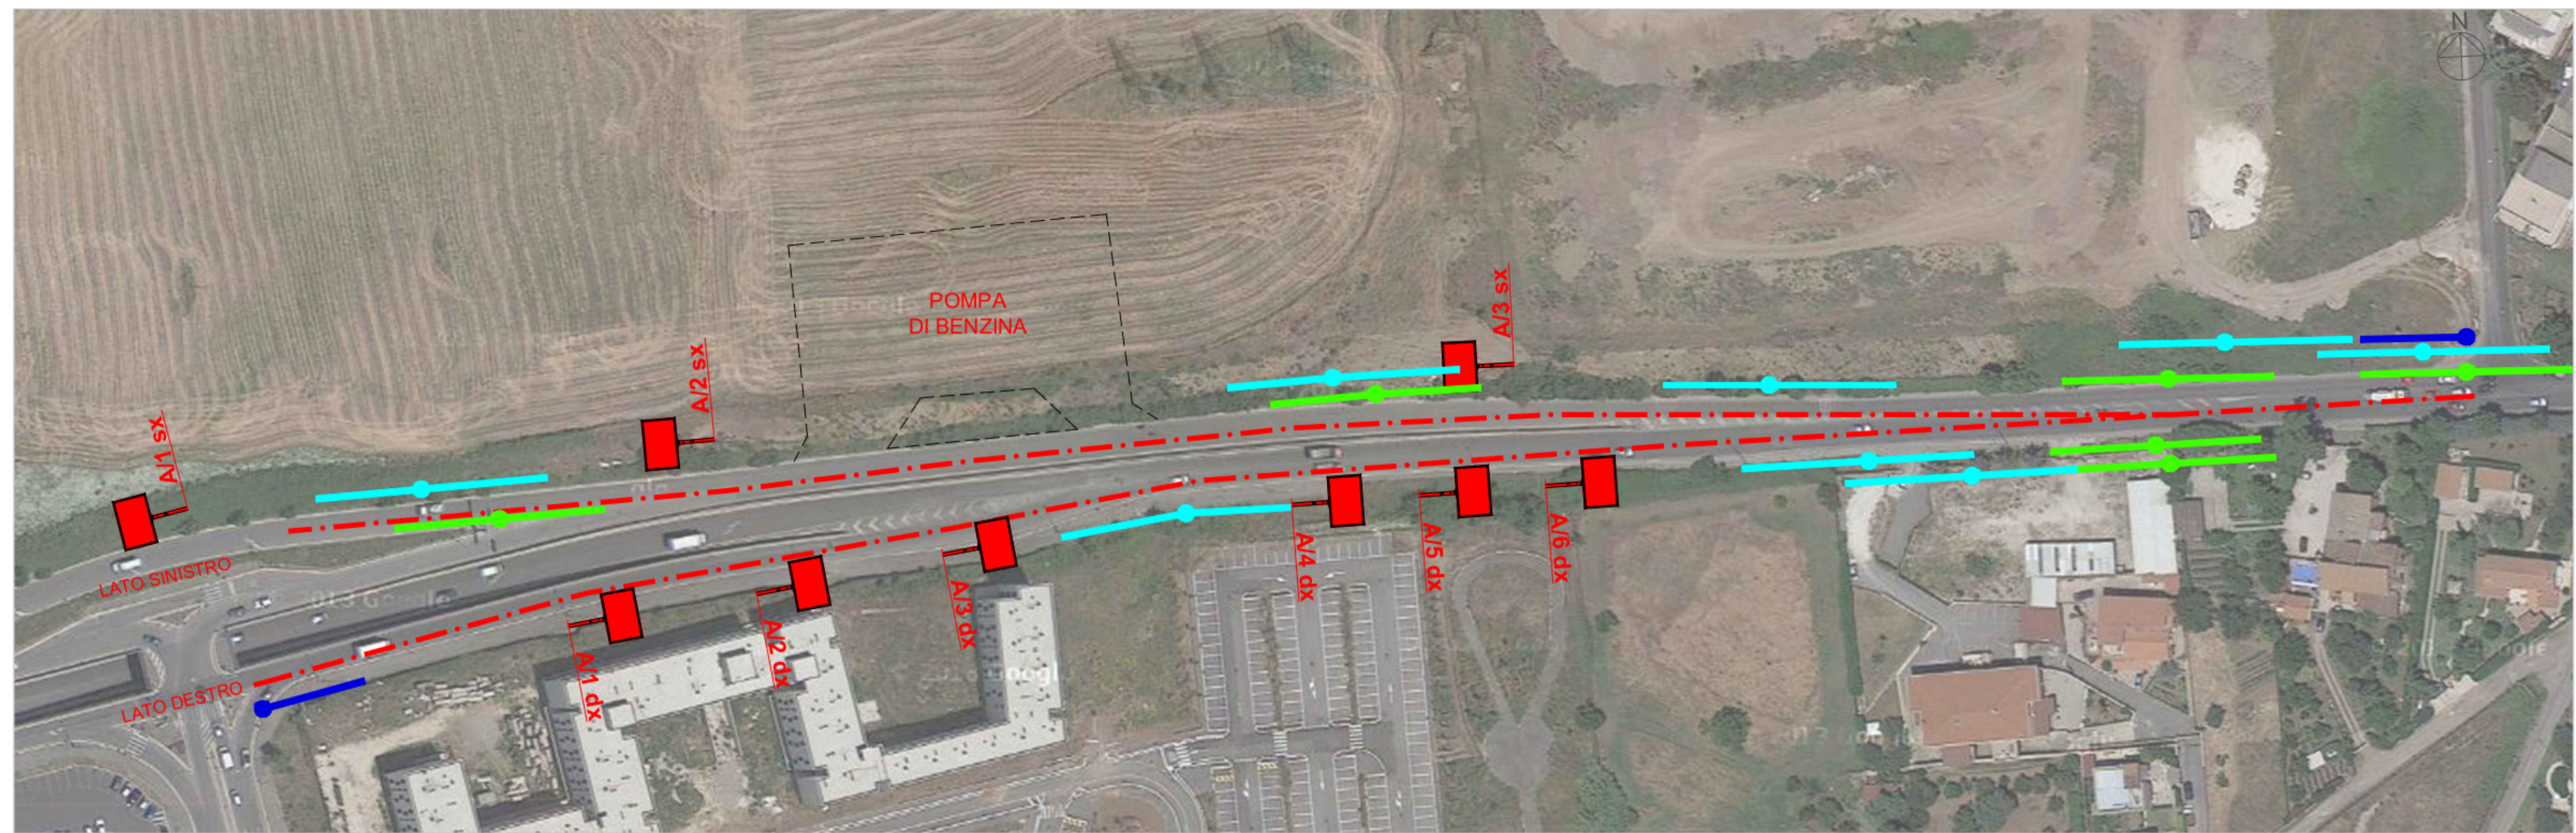

LOCALIZZAZIONE DEGLI IMPIANTI PUBBLICITARI
PLANIMETRIA - SCALA 1:1.000

INDIVIDUAZIONE DELLE POSIZIONI
LATO SX

POSIZIONE	UBICAZIONE	IMPIANTO
A/1 SX	KM 15+280	IMPIANTO 300x200
A/2 SX	KM 15+400	IMPIANTO 300x200
A/3 SX	KM 15+590	IMPIANTO 300x200

INDIVIDUAZIONE DELLE POSIZIONI
LATO DX

POSIZIONE	UBICAZIONE	IMPIANTO
A/1 DX	KM 15+355	IMPIANTO 300x200
A/2 DX	KM 15+400	IMPIANTO 300x200
A/3 DX	KM 15+445	IMPIANTO 300x200
A/4 DX	KM 15+528	IMPIANTO 300x200
A/5 DX	KM 15+558	IMPIANTO 300x200
A/6 DX	KM 15+590	IMPIANTO 300x200

ALLEGATO 50



ROMA CAPITALE
DIPARTIMENTO
SVILUPPO ECONOMICO
E ATTIVITA' PRODUTTIVE

PIANO DI LOCALIZZAZIONE PER SINGOLE
STRADE DEGLI
IMPIANTI E MEZZI PUBBLICITARI NEL
TERRITORIO NON URBANIZZATO
ART. 19 CO. 4 DEL. 50/2014

VIA TIBURTINA
DAL KM 15+280 AL KM 15+830

PROGETTO

PROPONENTI

ELABORATO


APPROVAZIONI

TRATTO A
PLANIMETRIA DI PROGETTO
SEZIONE STRADALE


0.2-A

DATA: 28/05/2021


SCALA: VARIE

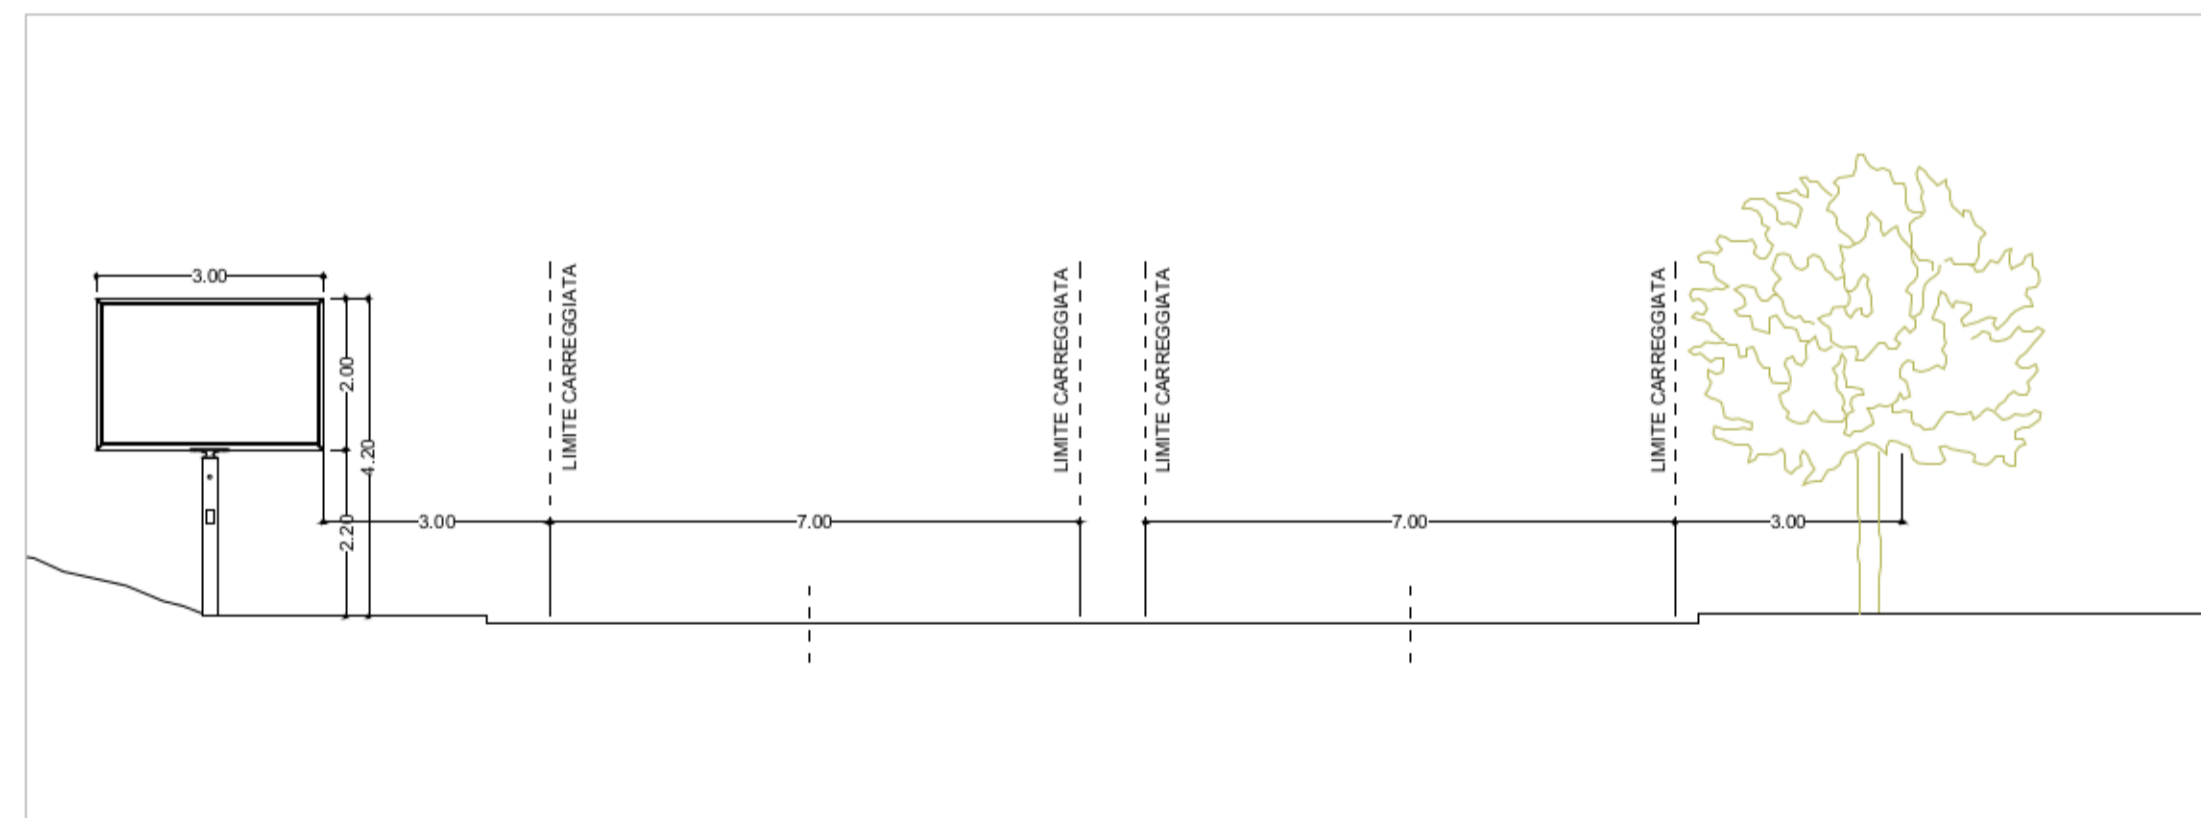

SEZIONE TIPO - SCALA 1:100

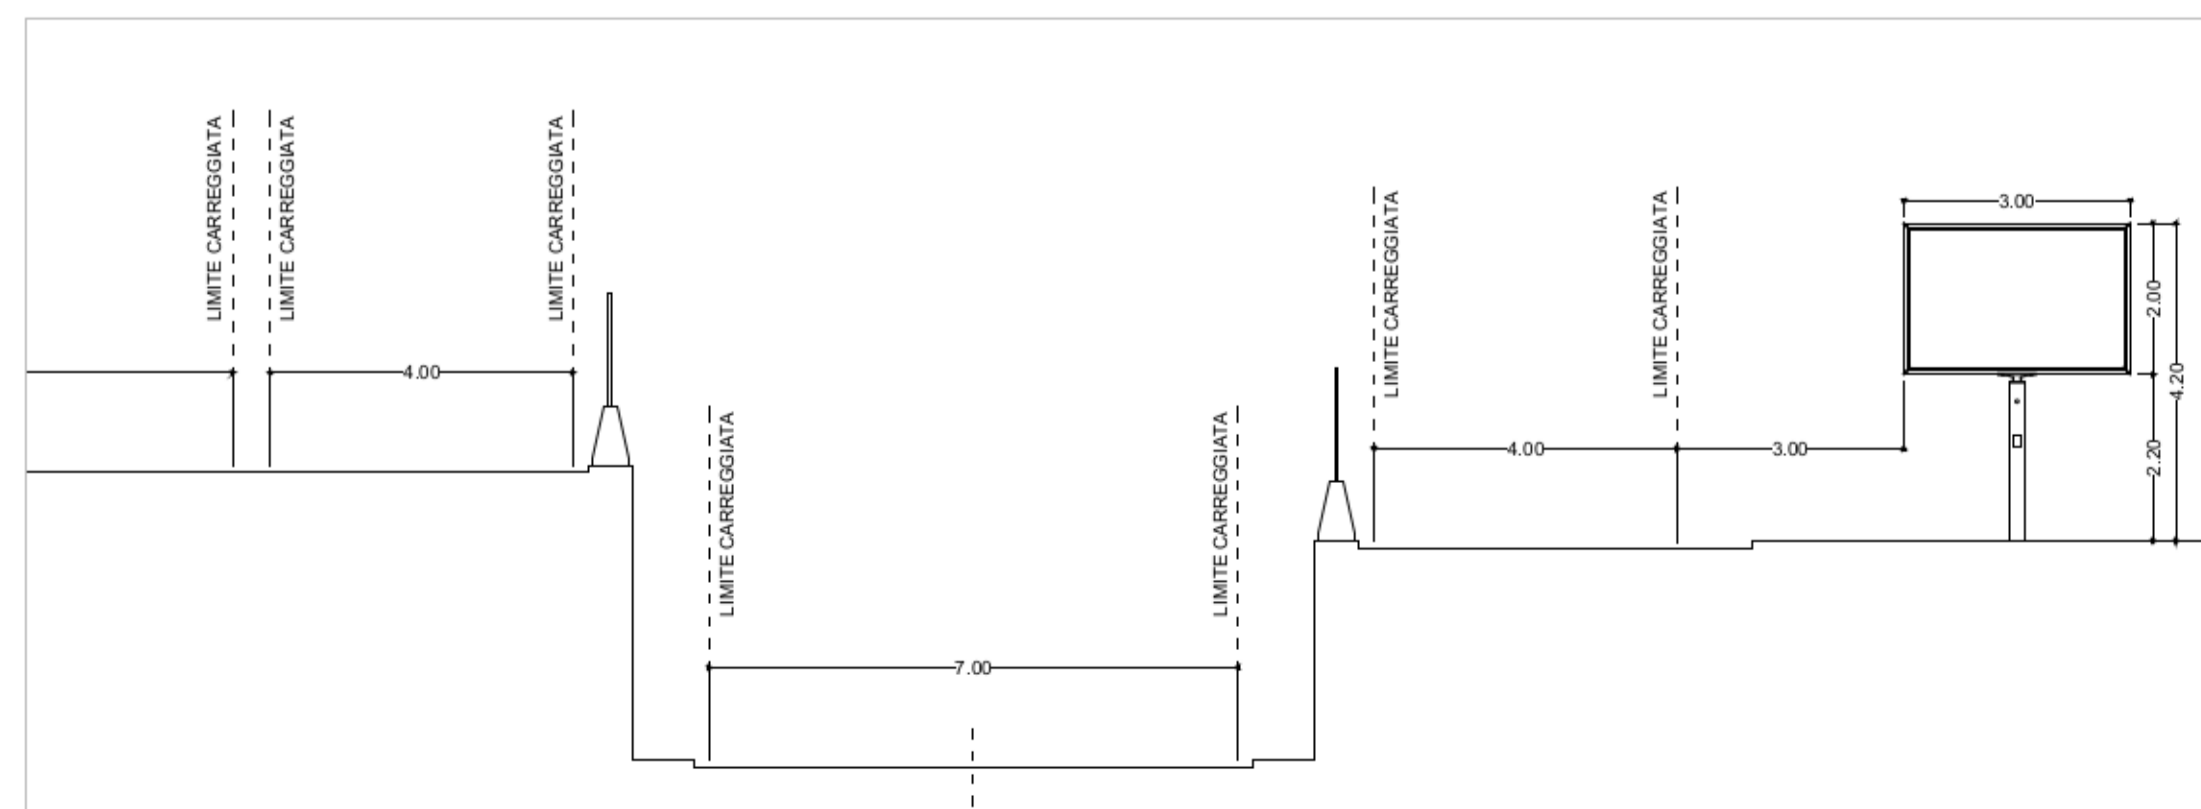

SEZIONE TIPO - SCALA 1:100

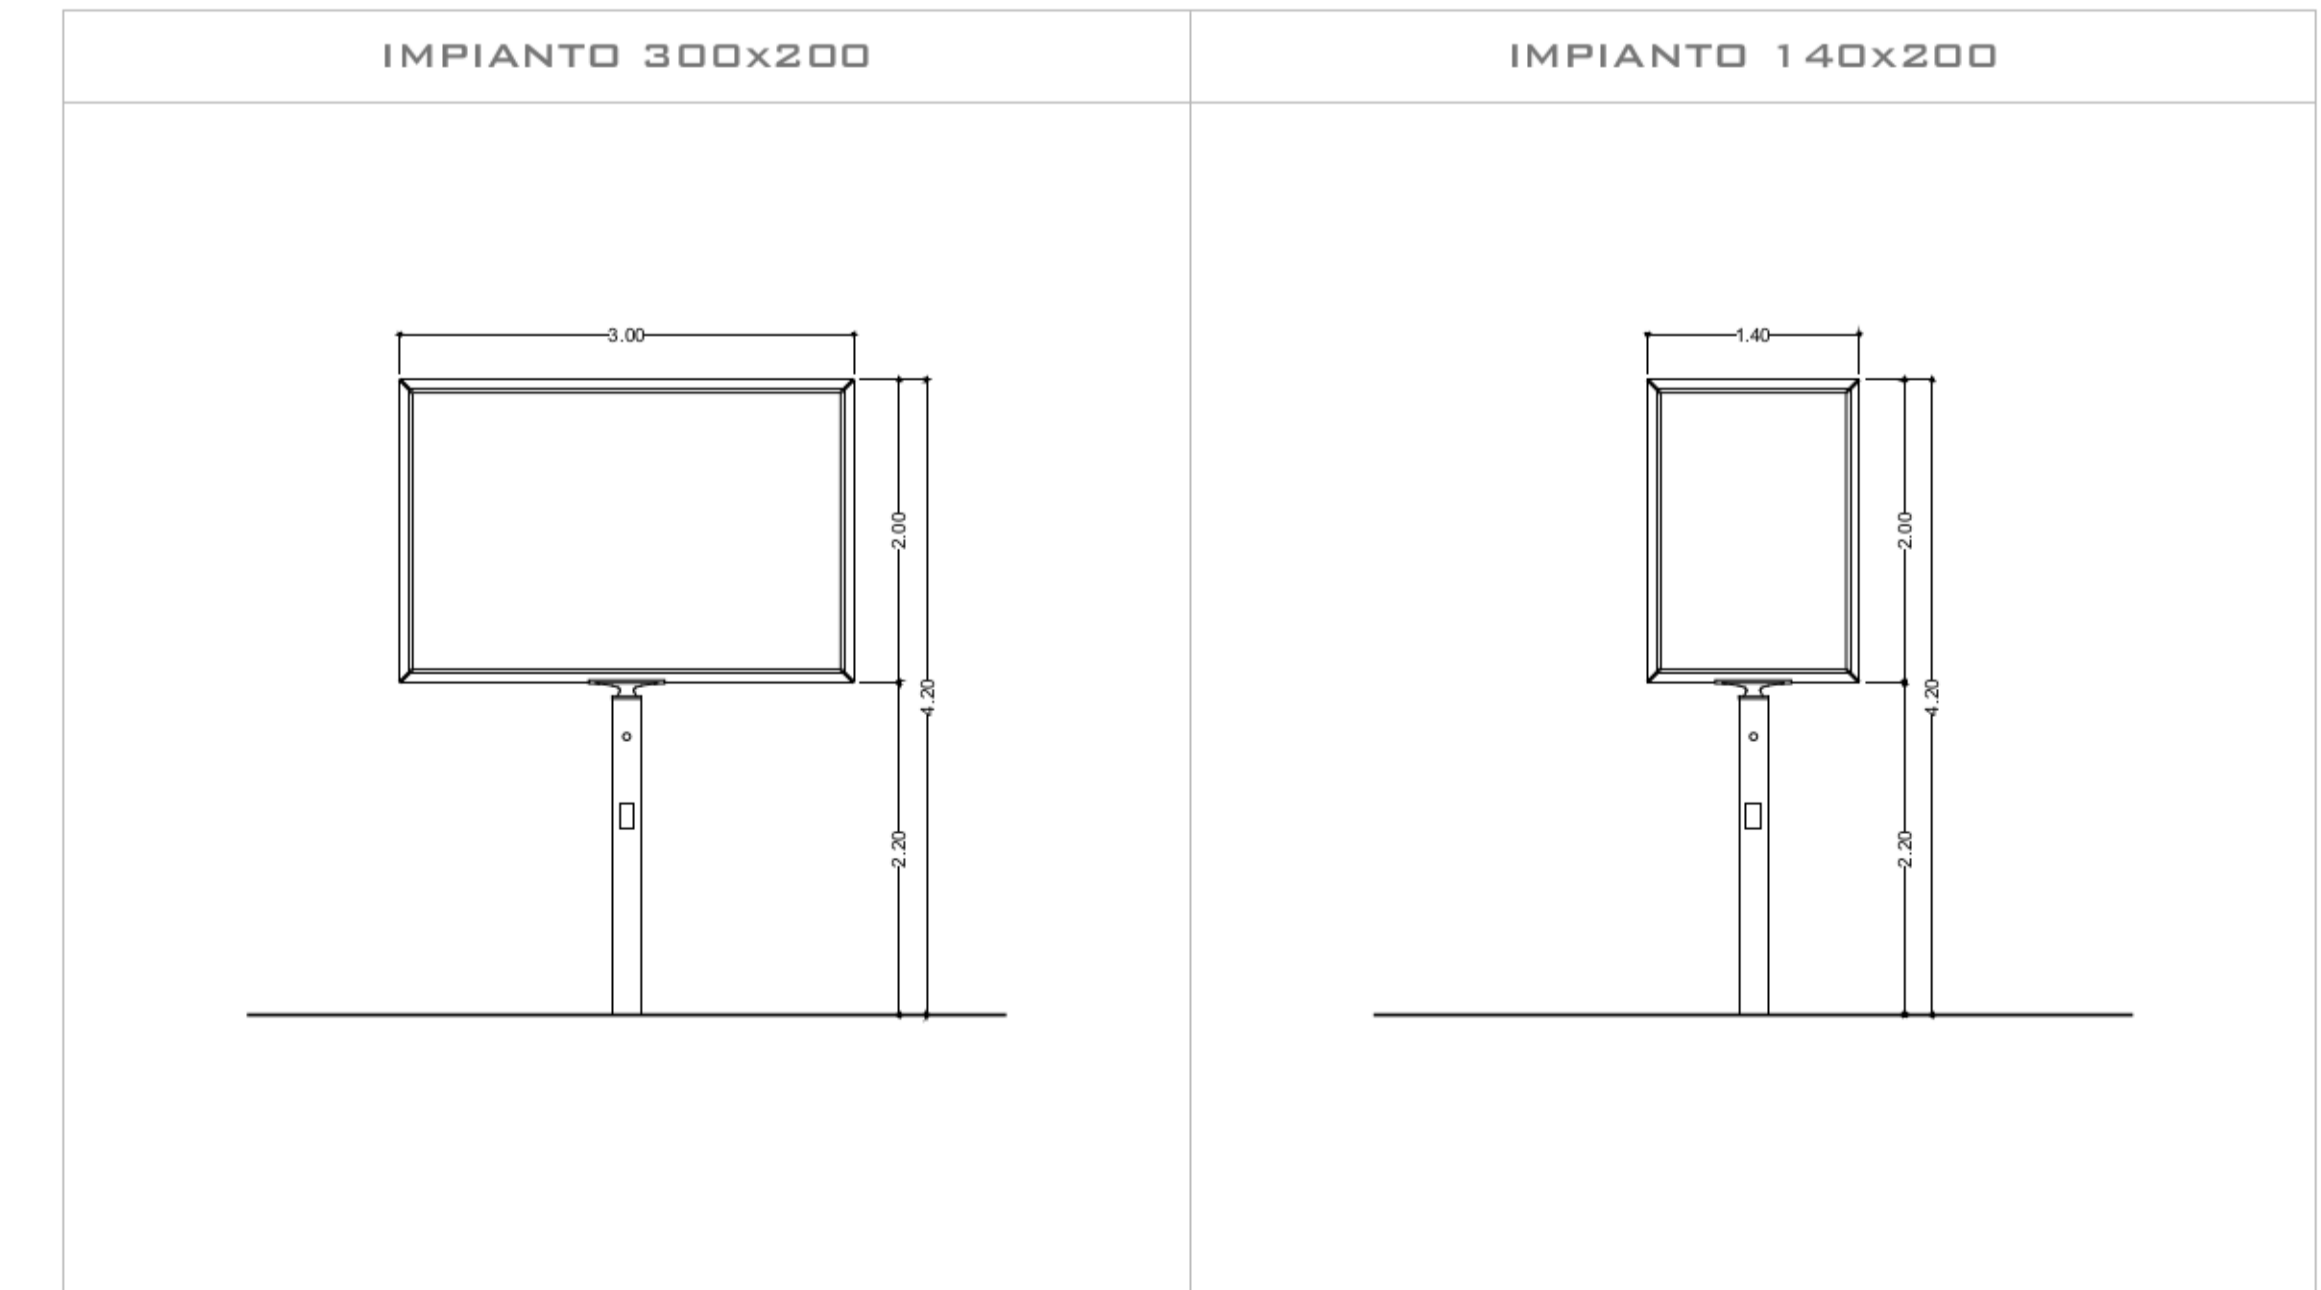

IMPIANTI TIPO
PROSPETTI - SCALA 1:50