


INQUADRAMENTO GENERALE




INDIVIDUAZIONE DEI TRATTI
PLANIMETRIA - SCALA 1:5.000

LEGENDA		
COLORE	TRATTO	UBICAZIONE
	A	DA MT 134 A MT 906 DOPO IL CIVICO 136
	B	DA MT 906 A MT 1678 DOPO IL CIVICO 136

LEGENDA		
LUNGHEZZA STRADA	MQ IMPIANTI DI PROGETTO	CLASSIFICAZIONE FUNZIONALE COME DEFINITA DAL PGTU
1544 MT	N.4 IMPIANTI 300X200 24 MQ	Q = DI QUARTIERE

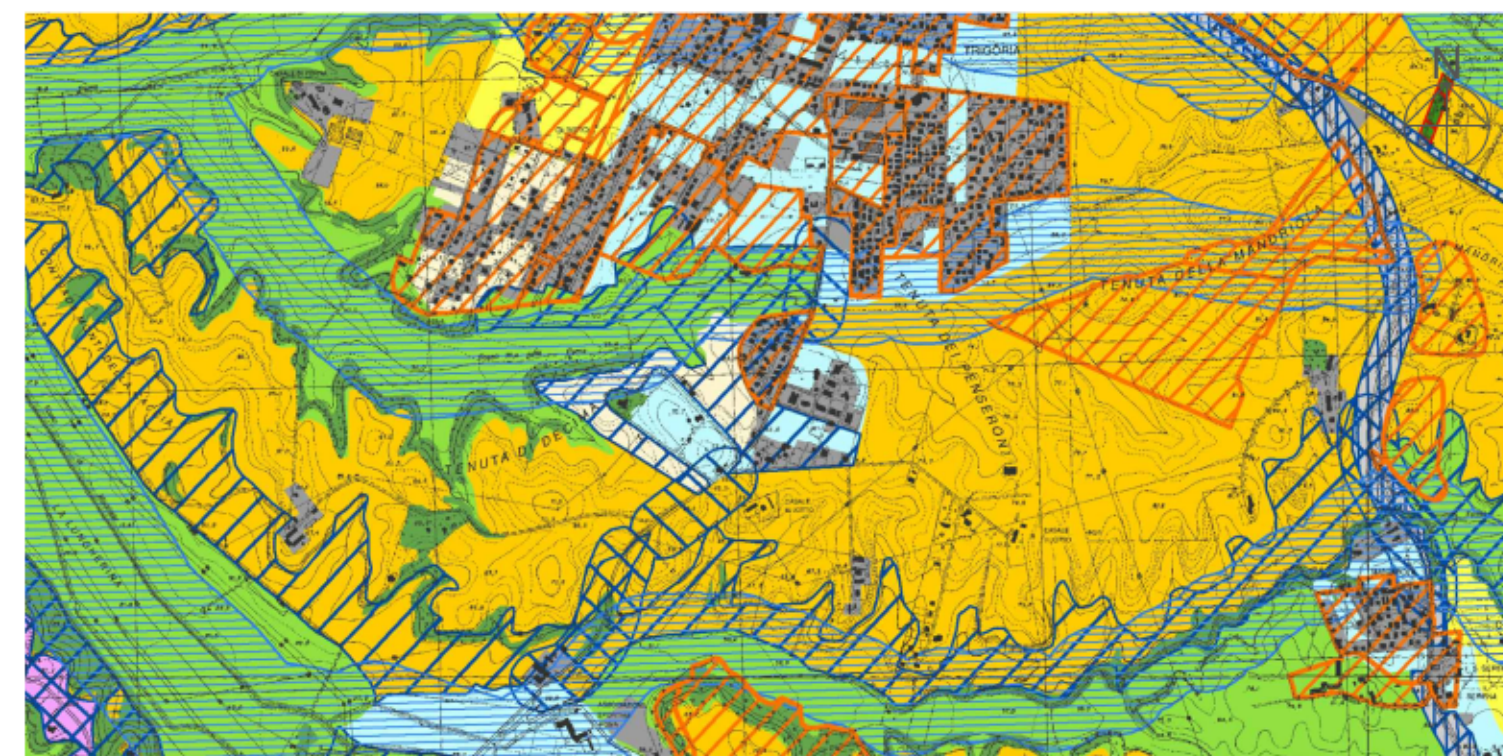

PTPR - PIANO TERRITORIALE PAESISTICO REGIONALE
TAVOLA A FOGLIO 29 - SCALA 1:25.000

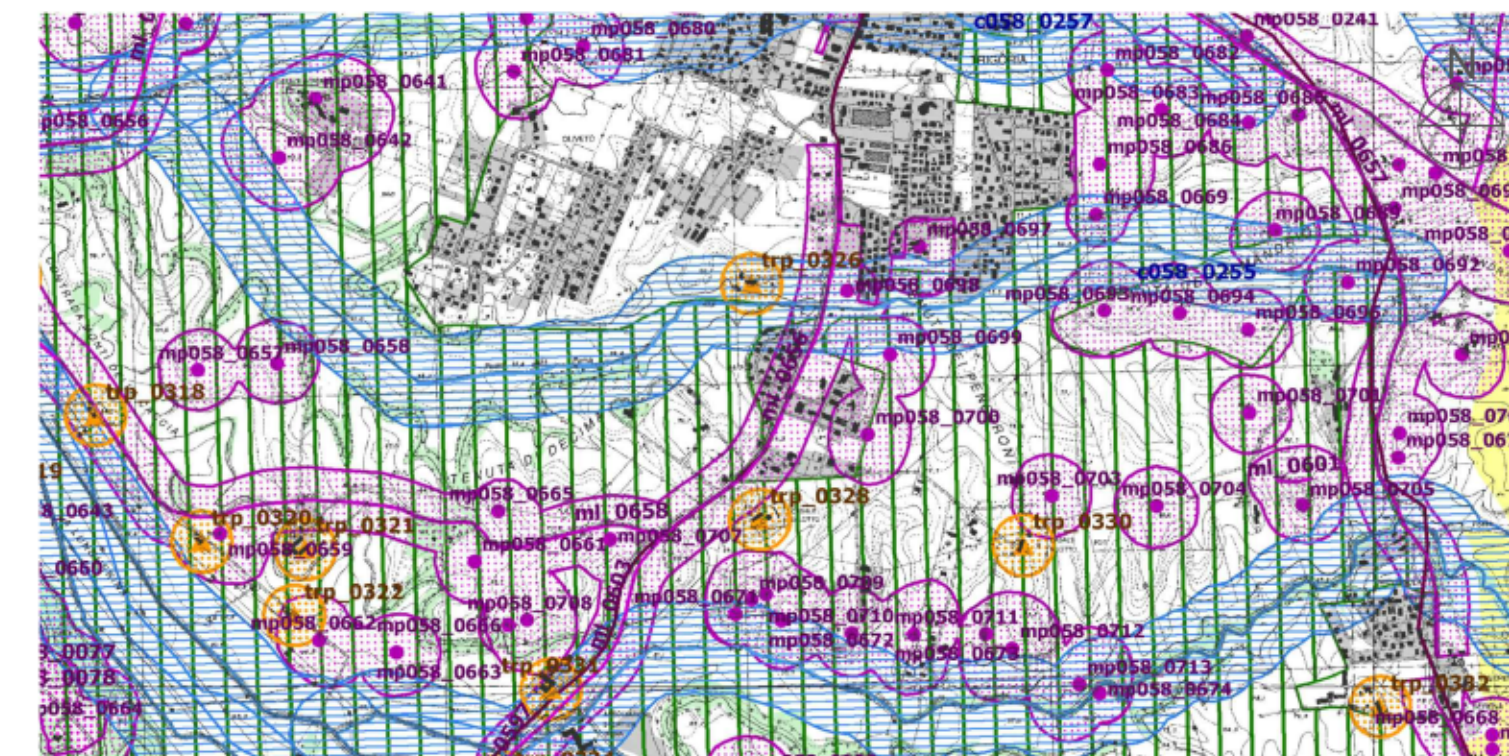

PTPR - PIANO TERRITORIALE PAESISTICO REGIONALE
TAVOLA B FOGLIO 29 - SCALA 1:25.000

LEGENDA TAVOLA A SISTEMI ED AMBITI DI PAESAGGIO	
	Sistema del Paesaggio Naturale Paesaggio naturale di continuità
	Sistema del Paesaggio Agrario Paesaggio Agrario di rilevanza visiva
	Paesaggio Agrario di continuità
	Sistema del Paesaggio Insediativo Paesaggio degli insediamenti urbani
	Paesaggio degli insediamenti in evoluzione
	Ambiti di recupero e valorizzazione paesistica
	Aree o punti di vista
	Proposte consultive di modifica del PTP vigente

LEGENDA TAVOLA B BENI PAESAGGISTICI	
	Riconoscimento delle aree tutelate per legge art. 146 co. 1 lett. b e art. 142 co. 1 del D.Lgs. n. 43/2002
	Il centro delle antiche abbazie art. 1, L. n. 30/99
	Le aree di interesse archeologico per individuazione puntuale dell'area di interesse art. 10 co. 1 lett. a L. n. 30/99
	Le aree di interesse archeologico per individuazione puntuale dell'area di interesse art. 10 co. 1 lett. a L. n. 30/99
	Area tutelata dal PTP art. 146 co. 1 lett. b e art. 142 co. 1 del D.Lgs. n. 43/2002

ALLEGATO 51




ROMA CAPITALE
DIPARTIMENTO
SVILUPPO ECONOMICO
E ATTIVITA' PRODUTTIVE


PIANO DI LOCALIZZAZIONE PER SINGOLE
STRADE DEGLI
IMPIANTI E MEZZI PUBBLICITARI NEL
TERRITORIO NON URBANIZZATO
ART. 19 CO. 4 DEL. 50/2014

VIA DI TRIGORIA
DA MT 134 DOPO IL CIVICO 136 A MT 1678 DOPO IL CIVICO 136

PROGETTO		
PROPONENTI		
ELABORATO	INQUADRAMENTO GENERALE PLANIMETRIA DEI VINCOLI	0.1
APPROVAZIONI	DATA: 28/05/2021 SCALA: VARIE	

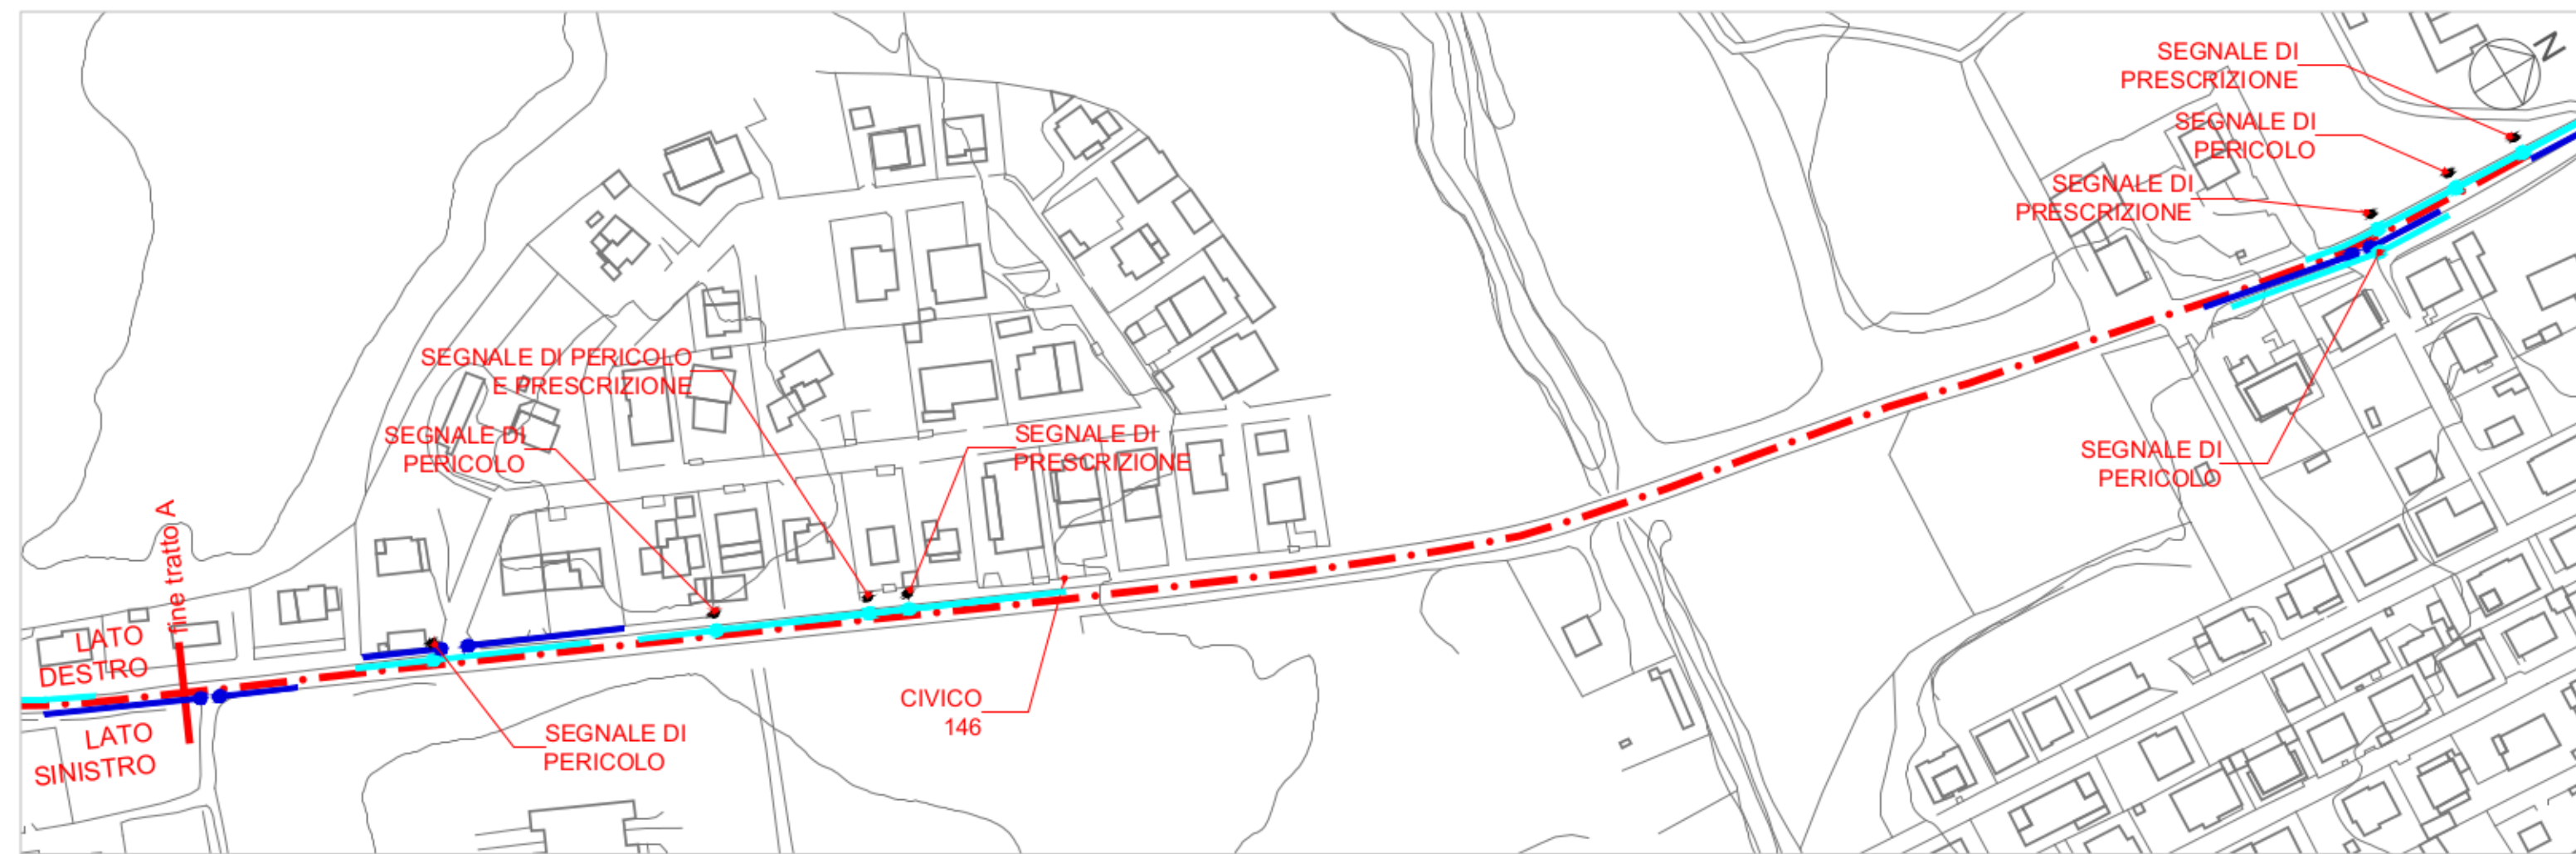

VINCOLI - TRATTO A
PLANIMETRIA - SCALA 1:2.000

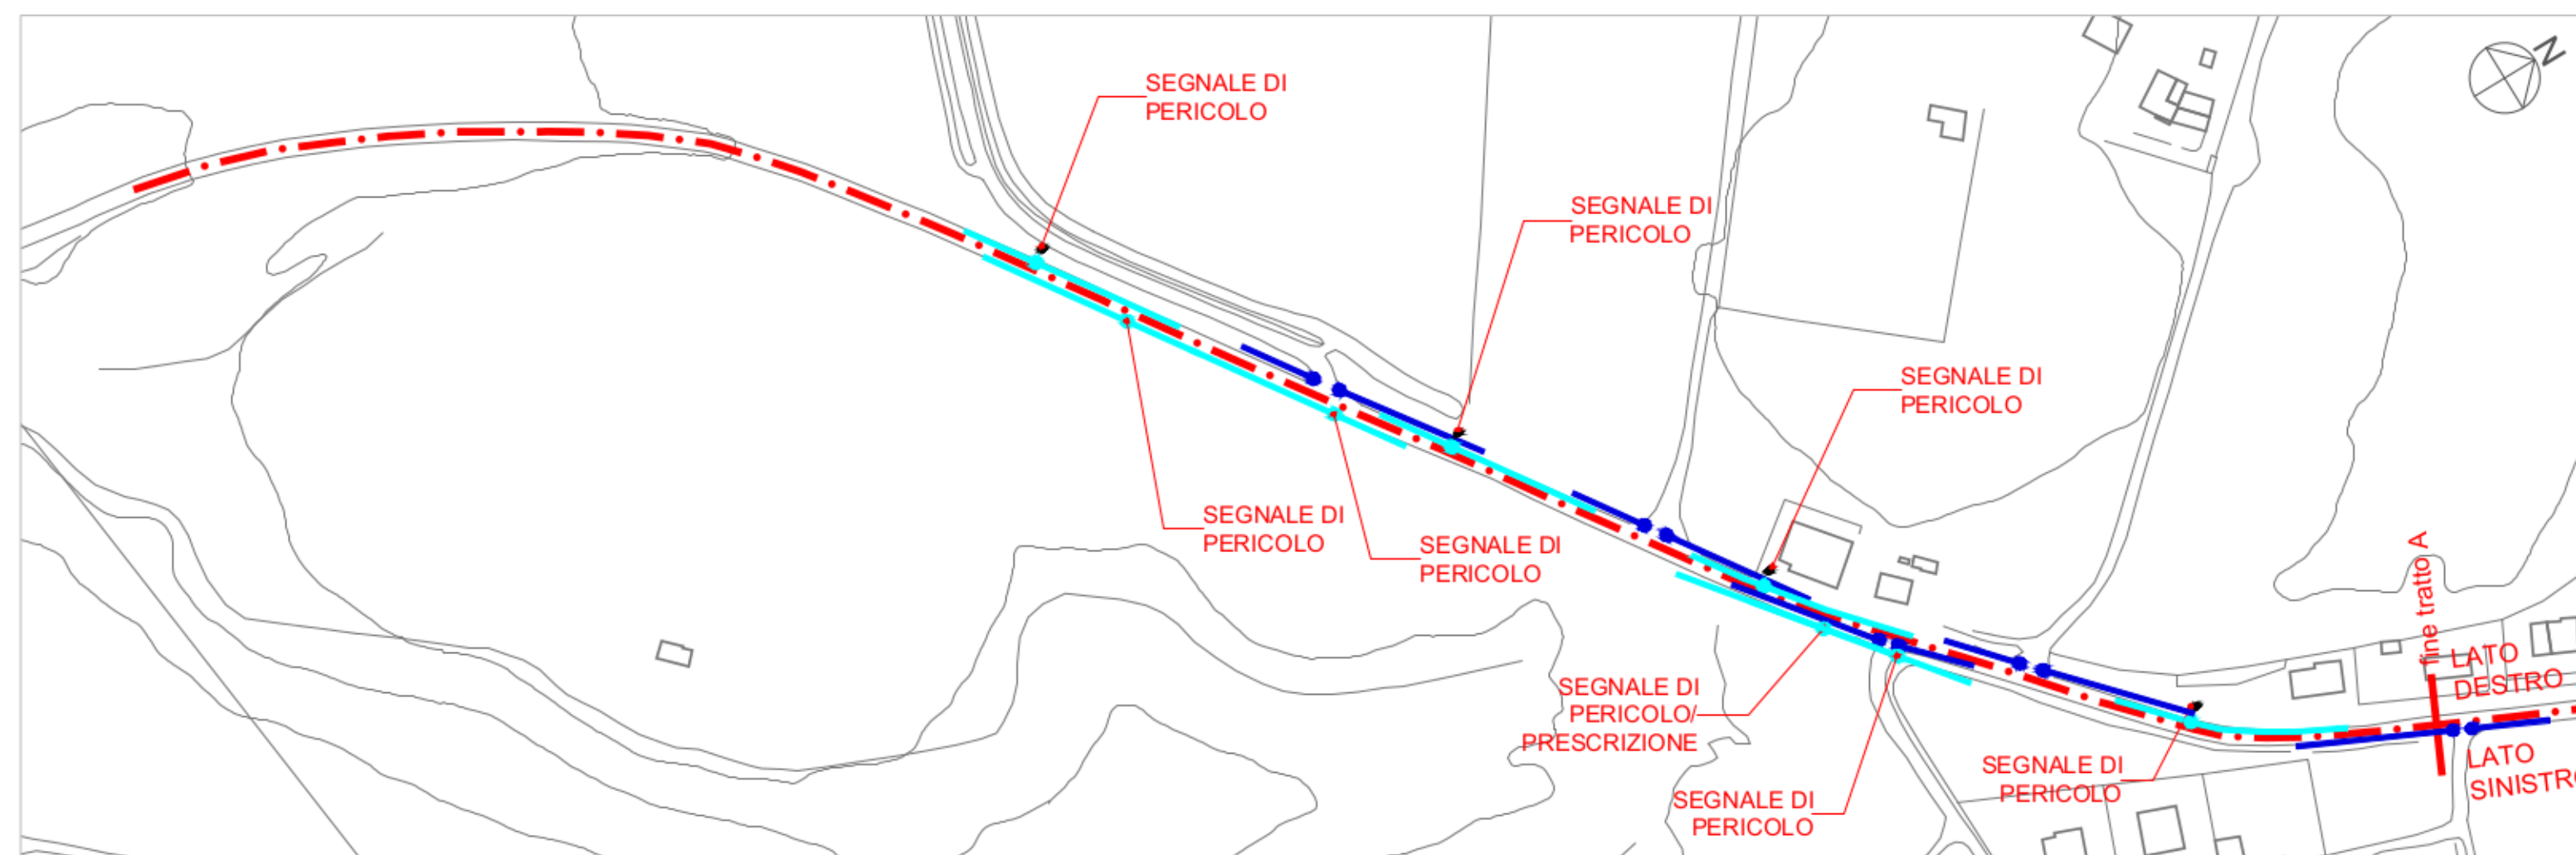

VINCOLI - TRATTO B
PLANIMETRIA - SCALA 1:2.000

LEGENDA_ LIMITE DI VELOCITÀ NON SUPERIORE A 50 KM/H	
COLORE	TIPO DI VINCOLO
—●—	SEGNALI STRADALI DI PERICOLO E PRESCRIZIONE/SEMAFORI 50 MT PRIMA - 25 MT DOPO LUNGO STRADE DI SCORRIMENTO E STRADE URBANE DI QUARTIERE 30 MT PRIMA - 25 MT DOPO LUNGO STRADE LOCALI
—●—	SEGNALI STRADALI DI INDICAZIONE 25 MT
—●—	INTERSEZIONI 50 MT PRIMA - 25 MT DOPO LUNGO STRADE DI SCORRIMENTO E STRADE URBANE DI QUARTIERE 30 MT PRIMA - 25 MT DOPO LUNGO STRADE LOCALI