

KEY-PLAN

LEGENDA

COLORE	TRATTO	UBICAZIONE
	A	DA MT 134 A MT 906 DOPO IL CIVICO 136
	B	DA MT 906 A MT 1678 DOPO IL CIVICO 136

LEGENDA_ LIMITE DI VELOCITÀ NON SUPERIORE A 50 KM/H

COLORE	TIPO DI VINCOLO
—●—	SEGNALI STRADALI DI PERICOLO E PRESCRIZIONE/SEMAFORI 50 MT PRIMA - 25 MT DOPO LUNGO STRADE DI SCORRIMENTO E STRADE URBANE DI QUARTIERE 30 MT PRIMA - 25 MT DOPO LUNGO STRADE LOCALI
—●—	SEGNALI STRADALI DI INDICAZIONE 25 MT
—●—	INTERSEZIONI 50 MT PRIMA - 25 MT DOPO LUNGO STRADE DI SCORRIMENTO E STRADE URBANE DI QUARTIERE 30 MT PRIMA - 25 MT DOPO LUNGO STRADE LOCALI



LOCALIZZAZIONE DEGLI IMPIANTI PUBBLICITARI
PLANIMETRIA - SCALA 1:2.000

INDIVIDUAZIONE DELLE POSIZIONI

LATO DX

POSIZIONE	UBICAZIONE	IMPIANTO
B/1 DX	MT 1608 DOPO CIVICO 136	IMPIANTO 300x200
B/2 DX	MT 1678 DOPO CIVICO 136	IMPIANTO 300x200

ALLEGATO 53




ROMA CAPITALE
DIPARTIMENTO
SVILUPPO ECONOMICO
E ATTIVITA' PRODUTTIVE

PIANO DI LOCALIZZAZIONE PER SINGOLE
STRADE DEGLI
IMPIANTI E MEZZI PUBBLICITARI NEL
TERRITORIO NON URBANIZZATO
ART. 19 CO. 4 DEL. 50/2014


VIA DI TRIGLIA

DA MT 134 DOPO IL CIVICO 136 A MT 1678 DOPO IL CIVICO 136

PROGETTO		
PROPONENTI		
ELABORATO	<p>TRATTO B PLANIMETRIA DI PROGETTO SEZIONE STRADALE</p>	<p style="font-size: 24px; text-align: center;">0.3</p> <p>DATA: 28/05/2021</p> <p>SCALA: VARIE</p>
APPROVAZIONI		

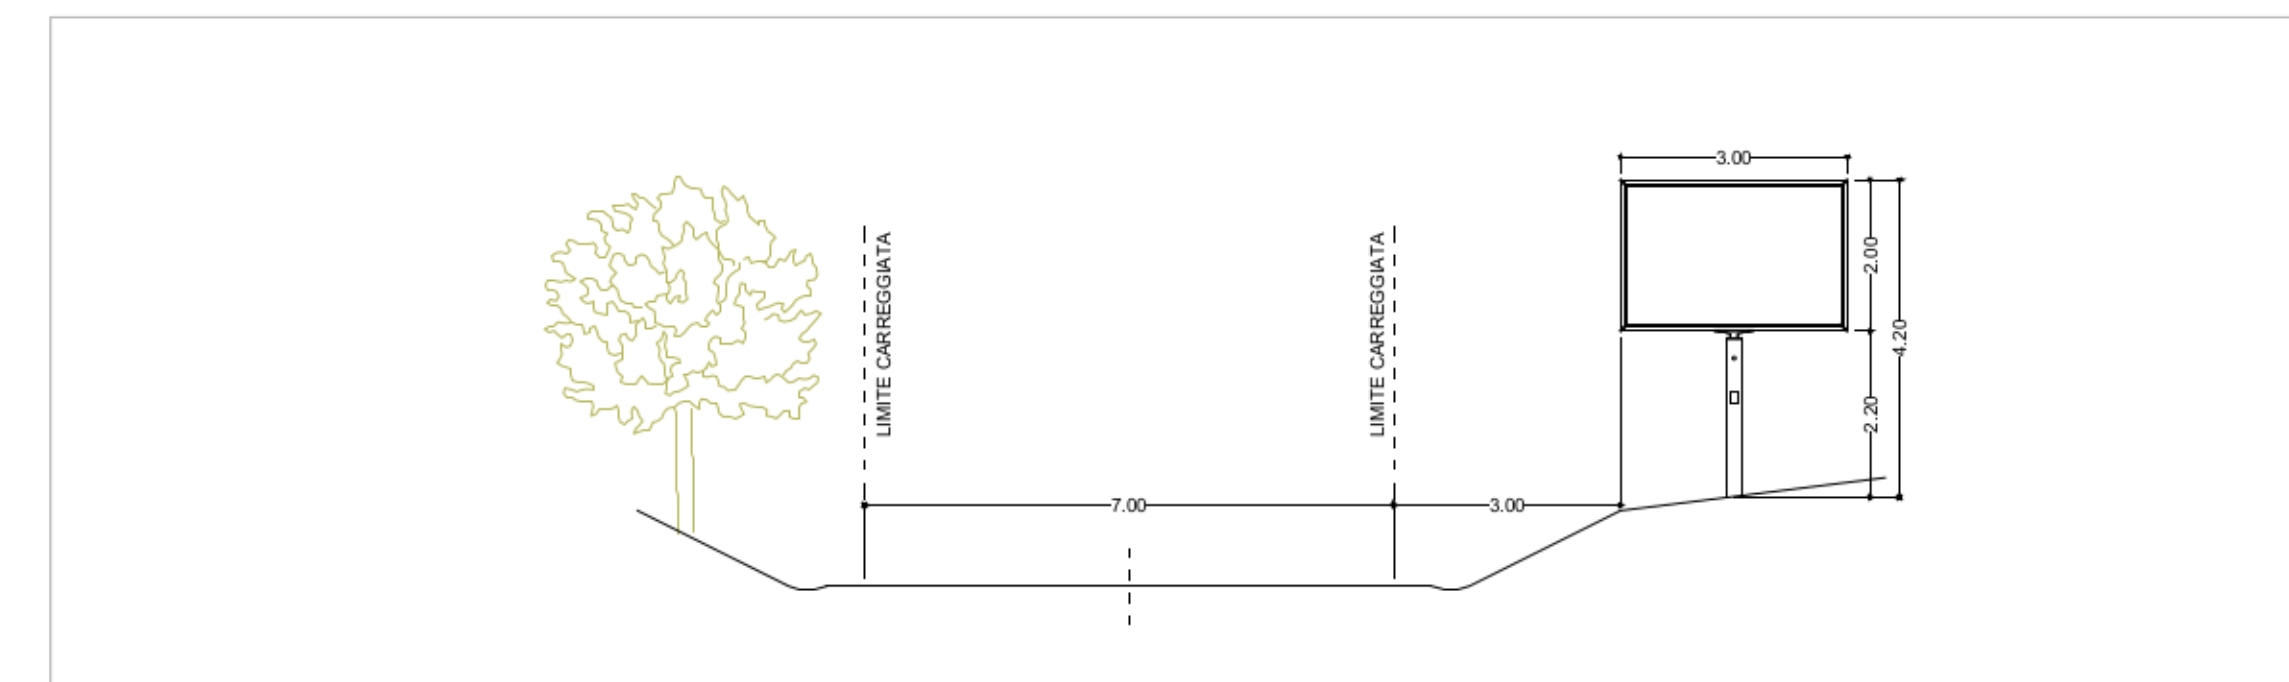

SEZIONE TIPO - SCALA 1:100

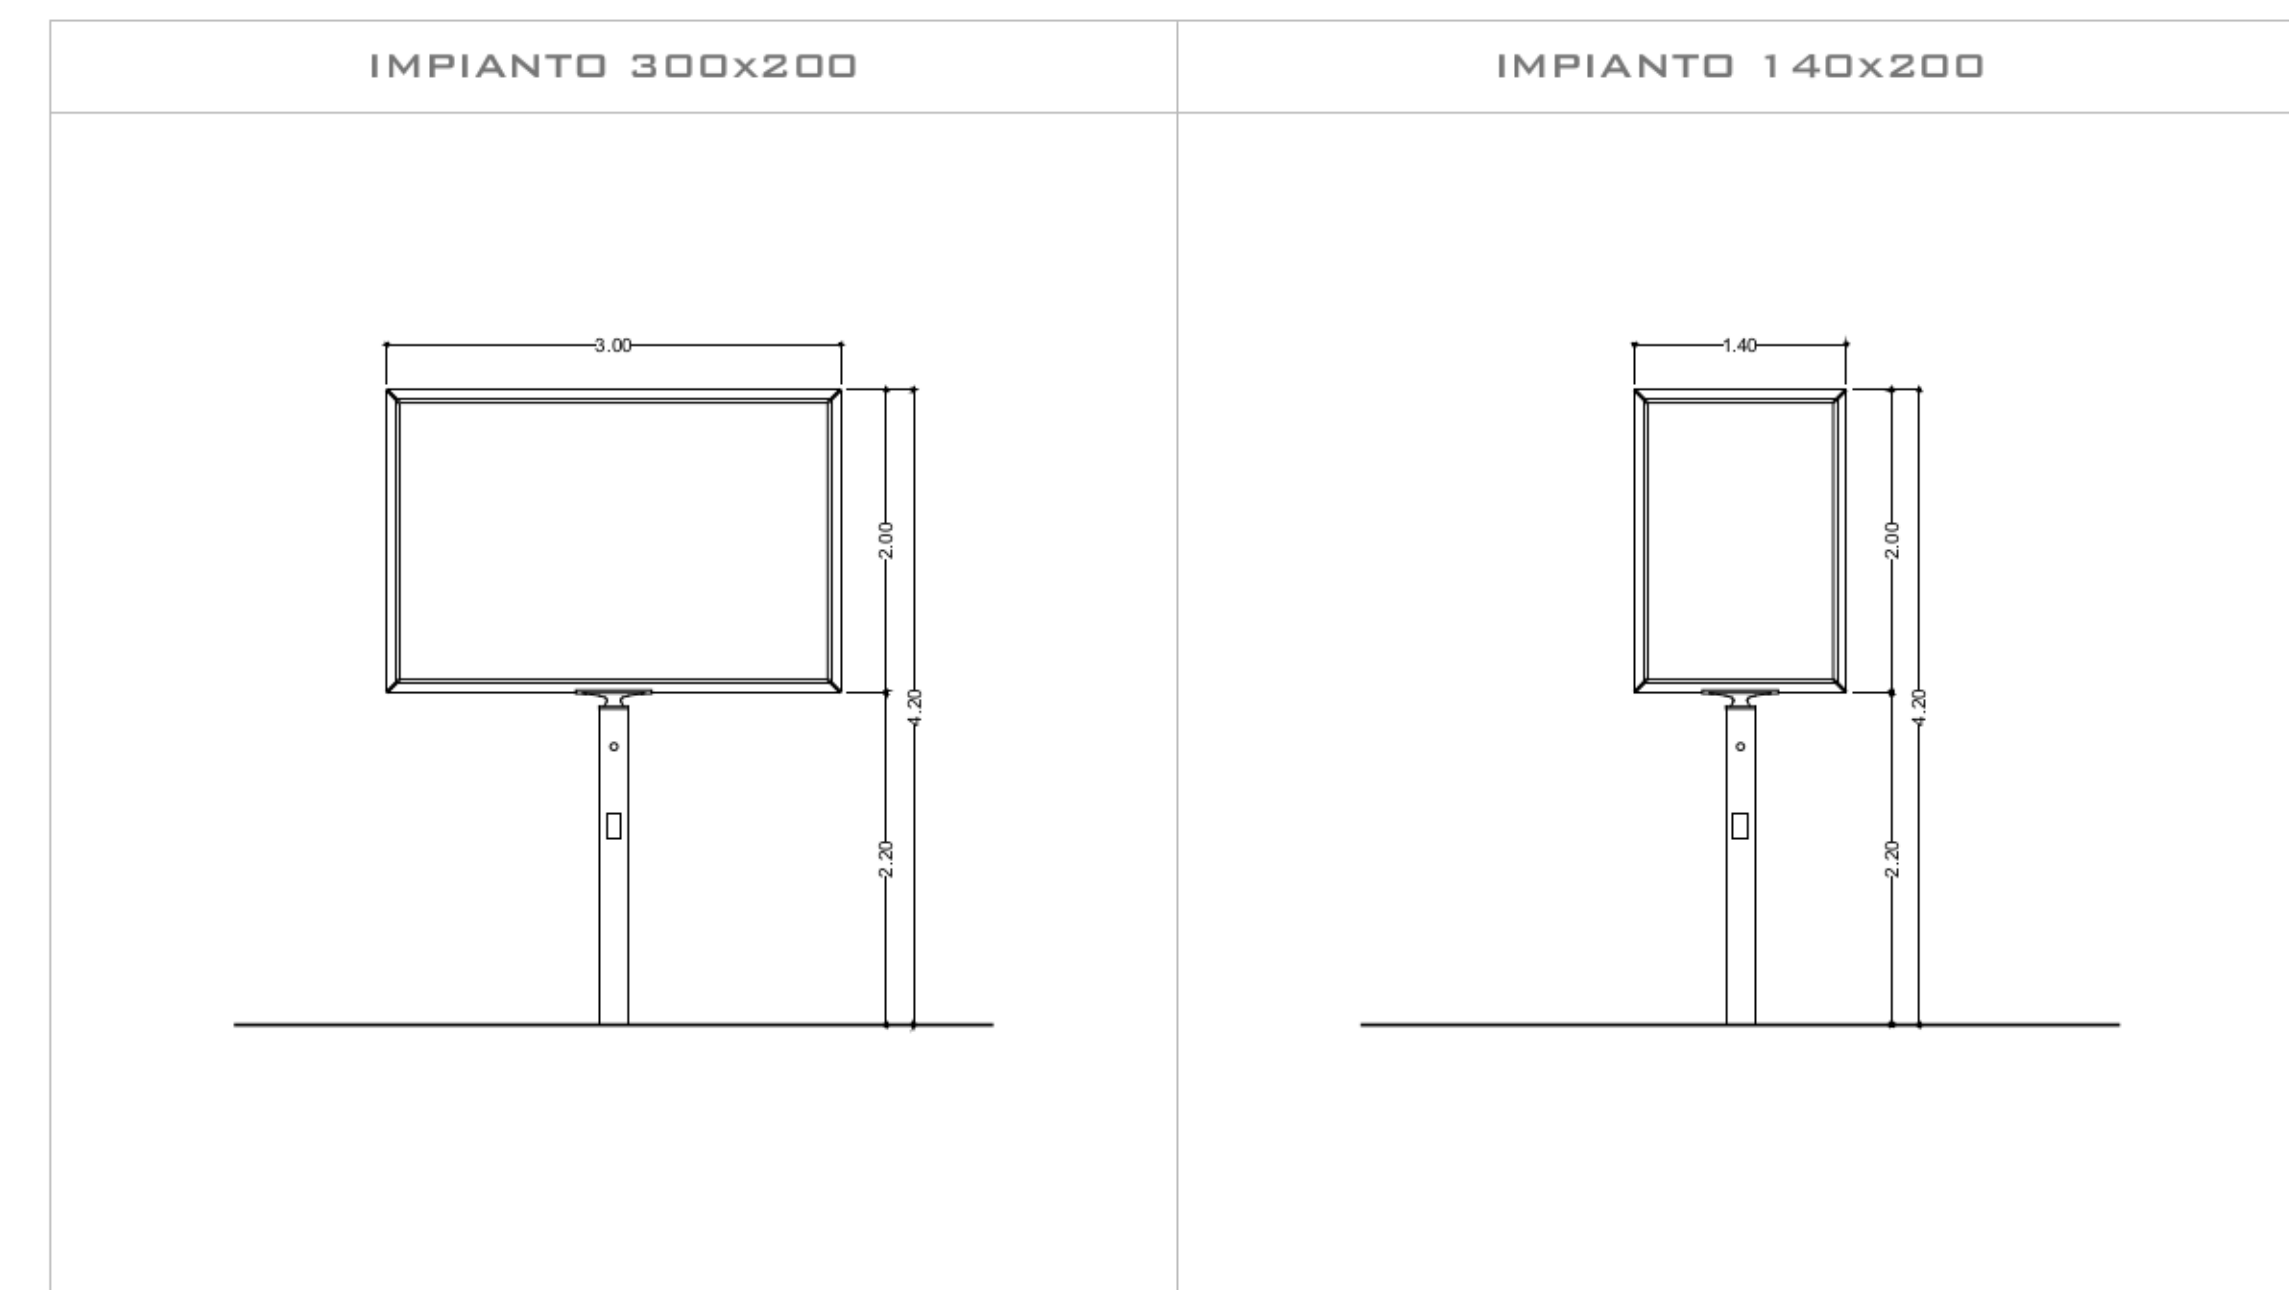

IMPIANTI TIPO
PROSPETTI - SCALA 1:50