



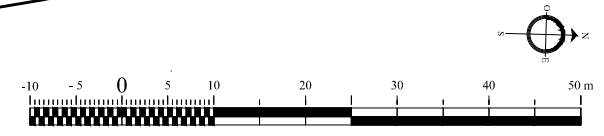

PROGETTO DI ALLESTIMENTO DELLA FESTA DELLA BEFANA

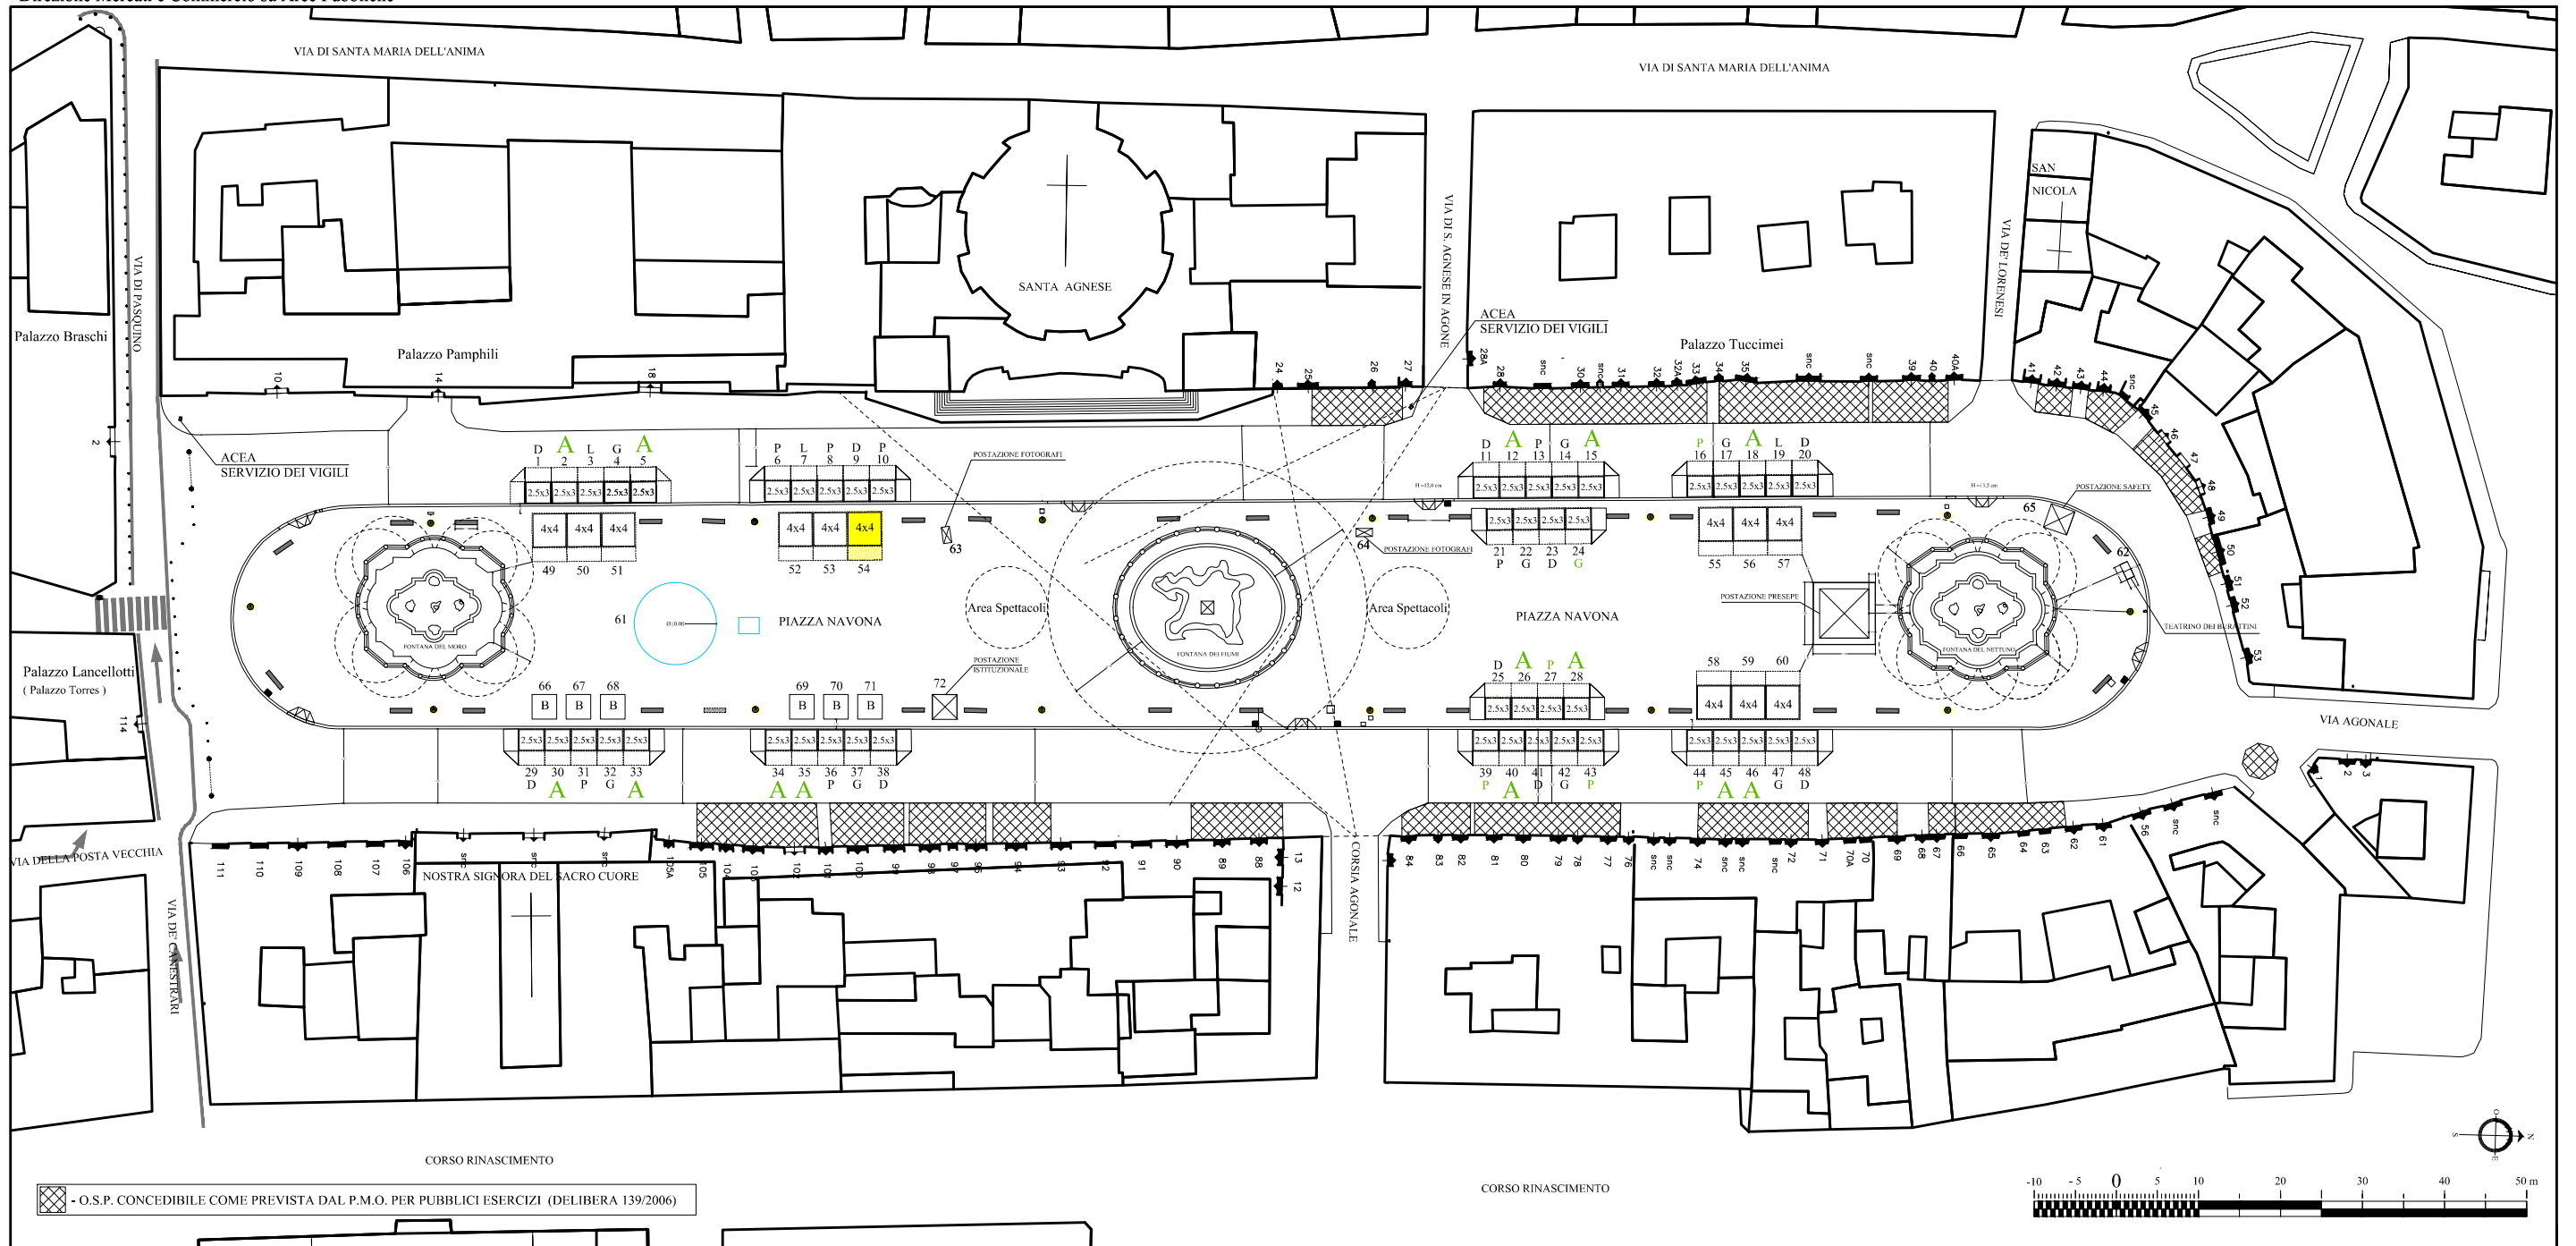

- O.S.P. CONCEDIBILE COME PREVISTA DAL P.M.O. PER PUBBLICI ESERCIZI (DELIBERA 139/2006)

LEGENDA

POSTAZIONI GIA' ASSEGNATE	POSTAZIONI GIA' ASSEGNATE	1 POSTAZIONE DA ASSEGNARE	GIOSTRA - n° 1 ingombro diametro max 10 m;
POSTAZIONE PRESEPE - n° 1 ingombro 6.00x6.00;	N° 2 POSTAZIONI FOTOGRAFO BABBO NATALE E FOTOGRAFO BEFANA;	N° 1 TEATRO DEI BURATTINI;	6 Postazioni attività Bambini
Area Spettacoli	1 Postazione Istituzionale	1 Postazioni Safety	

ATTIVITA' VARIE	
PALLONCINI - ingombro max 1 mq;	n° 3
ZAMPOGNETTE - ingombro max 1 mq;	n° 2
FOTOGRAFI - ingombro max 2 mq;	n° 2
TOTALE	7

AGGIORNAMENTO:
ottobre 2018