



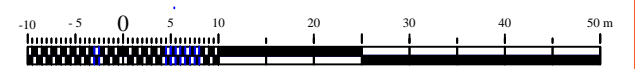

PROGETTO DI ALLESTIMENTO DELLA FESTA DELLA BEFANA

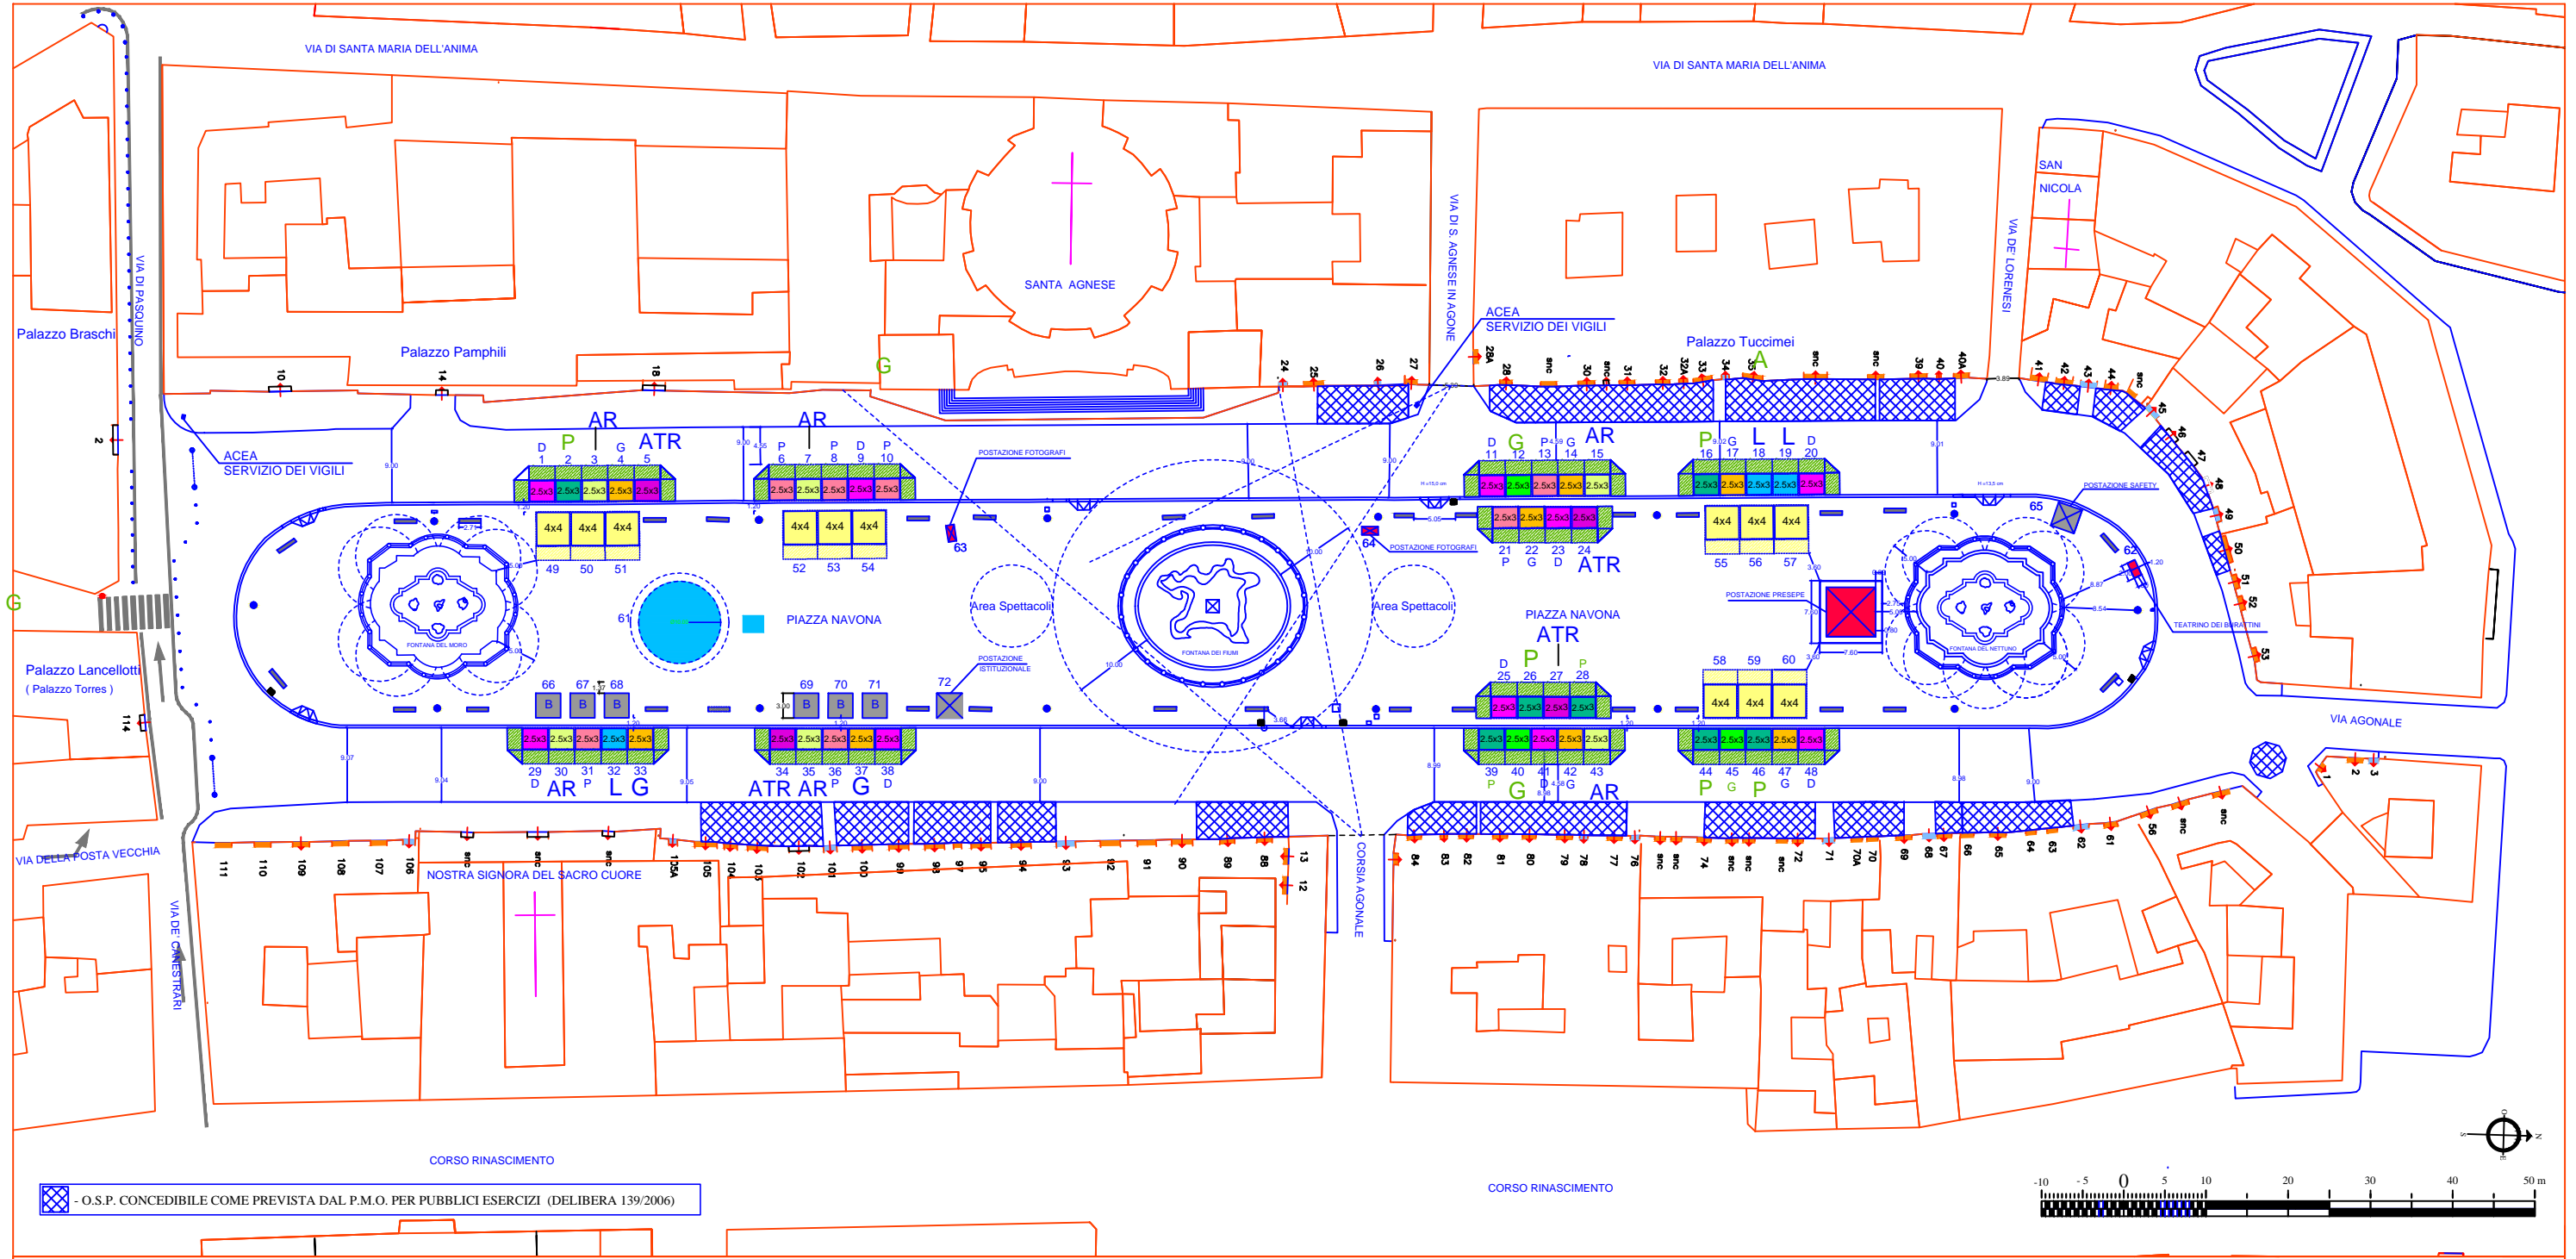

LEGENDA

<p>C. A. P. - n° 48 postazioni 2.50x3.00 Ingombro a terra: m 2.50x3.00= 7.50 mq; Proiezione totale lorda parti sporgenti: 4.40x3.20= 14.08 mq</p>	<p>MERCEOLOGIE 16 ARTIGIANI P - 2 Alberi, addobbi e presepi + 5 (nuovo bando) G - 1 Giocattoli + 2 (nuovo bando) AR - 6 Articoli da regalo</p>	<p>32 COMMERCIALI L - 3 Libri (nuovo bando) D - 10 Dolci G - 6 Giocattoli + 2 (nuovo bando) P - 7 Alberi, addobbi e presepi ATR - 4 Alimenti tradizionali Regionali (nuovo bando)</p>	<p>Spettacolo Viaggiante - n° 12 postazioni 4.00x4.00 Ingombro a terra: m 4.00x4.00= 16.00 mq; Proiezione totale lorda parti sporgenti: 5.90x4.20= 24.78 mq</p>	<p>GIOSTRA - n° 1 ingombro diametro max 10 m; CASSA - n° 1 ingombro max 2.50x2.00 m</p>								
<p>ATTIVITA' VARIE</p> <table border="1"> <tr> <td>PALLONCINI - ingombro max 1 mq;</td> <td>n° 3</td> </tr> <tr> <td>ZAMPOGNETTE - ingombro max 1 mq;</td> <td>n° 2</td> </tr> <tr> <td>FOTOGRAFI - ingombro max 2 mq;</td> <td>n° 2</td> </tr> <tr> <td>TOTALE</td> <td>7</td> </tr> </table>	PALLONCINI - ingombro max 1 mq;	n° 3	ZAMPOGNETTE - ingombro max 1 mq;	n° 2	FOTOGRAFI - ingombro max 2 mq;	n° 2	TOTALE	7	<p>POSTAZIONE PRESEPE - n° 1 ingombro 6.00x6.00;</p>	<p>N° 2 POSTAZIONE FOTOGRAFO BABBO NATALE E FOTOGRAFO BEFANA;</p>	<p>N° 1 TEATRO DEI BURATTINI;</p>	<p>6 Postazioni attività Bambini</p>
PALLONCINI - ingombro max 1 mq;	n° 3											
ZAMPOGNETTE - ingombro max 1 mq;	n° 2											
FOTOGRAFI - ingombro max 2 mq;	n° 2											
TOTALE	7											
<p>1 Postazione Istituzionale</p>	<p>1 Postazioni Safety</p>	<p>AGGIORNAMENTO: 20 settembre 2022</p>										