

LOTTO 3

Piazza Cornelia



Dipartimento Tutela Ambientale


Ufficio Sistema Informatico del Verde

specie

- Pinus pinea
- Quercus ilex
- Viburnum tinus
- siepi

base

- Aiuola
- Area verde
- Isolato
- Marciapiede
- Panchina-Serv.Giardin
- Pavimentazione-asfalt
- Strada

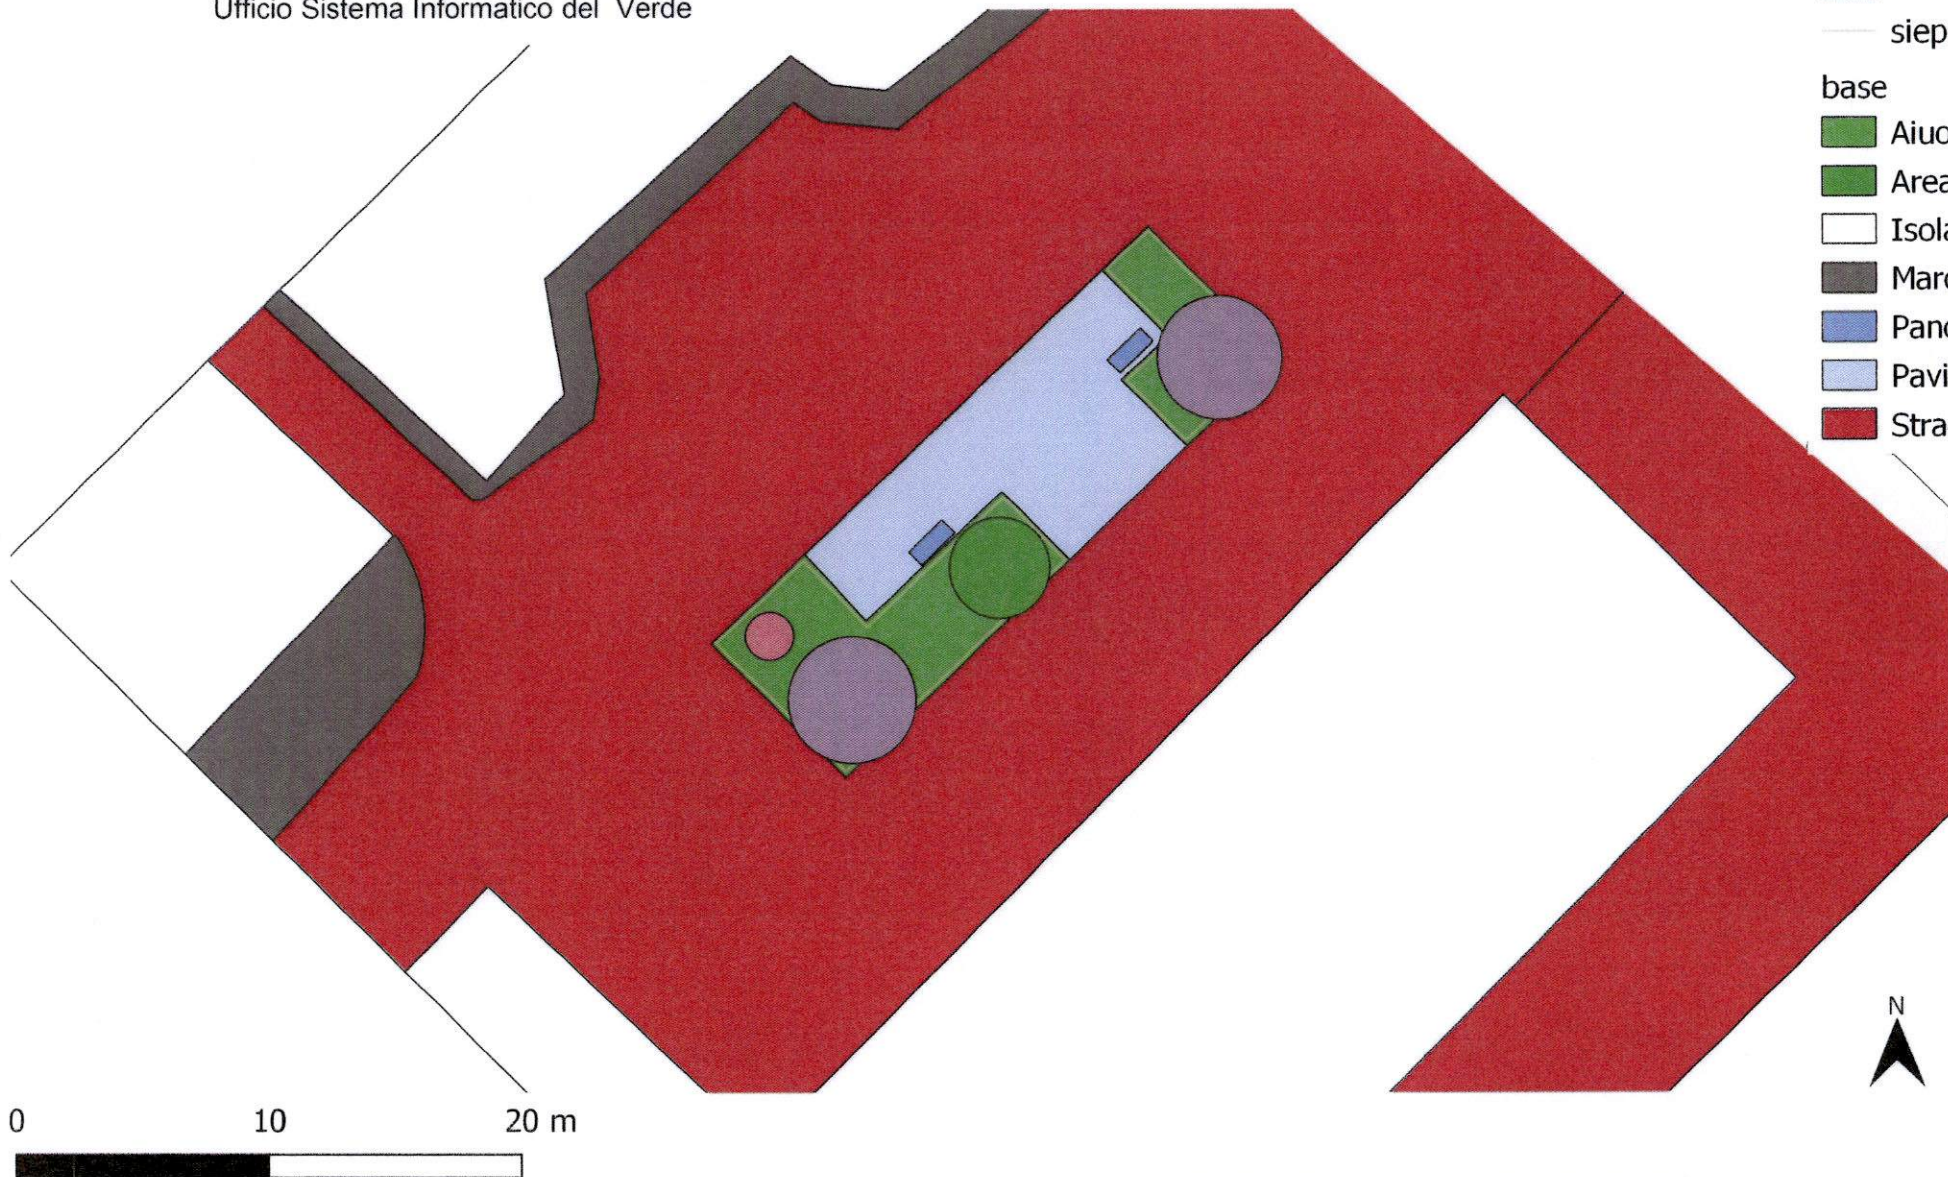

PIAZZA CORNELIA N 6 MUNICIPIO XIII

MQ. 179 SCALA 1:300 CENSIMENTO DEL 2000 DA AGGIORNARE E VERIFICARE





delle
complesso...

Monte:



aria Agostina