


ROMA

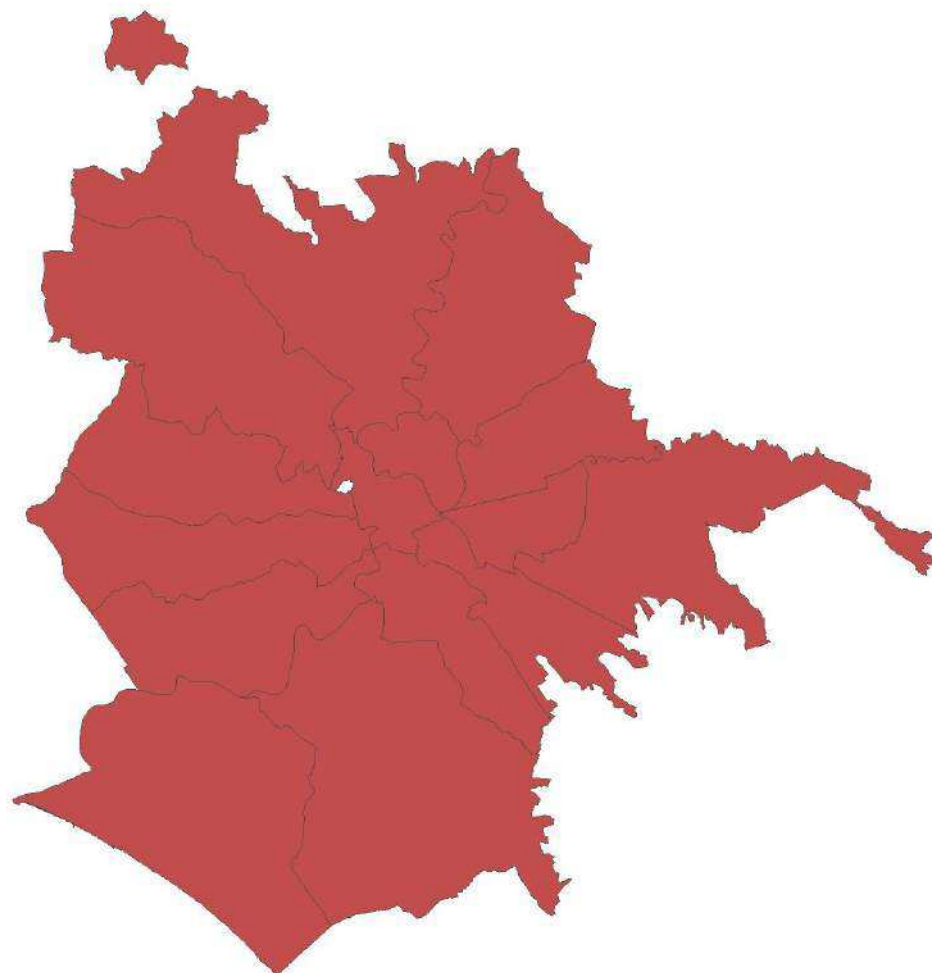


PIANI DI LOCALIZZAZIONE DEI MEZZI  
E DEGLI IMPIANTI PUBBLICITARI DI ROMA CAPITALE  
(PiaLMIP)

**RISULTANZE a seguito della Conferenza dei Servizi  
ex D.D. n°1689 del 27/07/2015**



settembre 2015

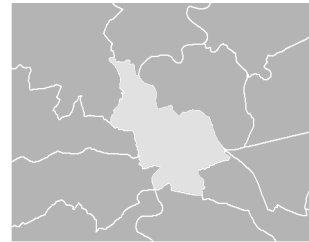

Legenda

TIPO, ATTIVITA

- Impianti modificati
- Impianti rimossi
- Impianti di progetto
- Edifici di interesse storico/arch.
- Viabilità del PGU 2014



PIANI DI LOCALIZZAZIONE DEI MEZZI E DEGLI IMPIANTI  
PUBBLICITARI DI ROMA CAPITALE  
(PiaLMIP)

Municipio I

Tavola di confronto

Modifiche apportate a seguito della Conferenza di Servizi  
ex D.D. n°1689 del 27/07/2015



Legenda

TIPO, ATTIVITA

- Impianti modificati
- Impianti rimossi
- Impianti di progetto
- Edifici di interesse storico/arch.
- Viabilità del PGTU 2014




PIANI DI LOCALIZZAZIONE DEI MEZZI E DEGLI IMPIANTI  
PUBBLICITARI DI ROMA CAPITALE  
(PiaLMIP)

Municipio II

Tavola di confronto


Modifiche apportate a seguito della Conferenza di Servizi  
ex D.D. n°1689 del 27/07/2015

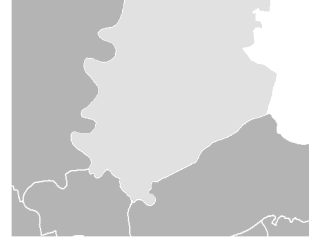

Legenda

TIPO, ATTIVITA

- Impianti modificati
- Impianti rimossi
- Impianti di progetto
- Edifici di interesse storico/arch.
- Viabilità del PGTU 2014

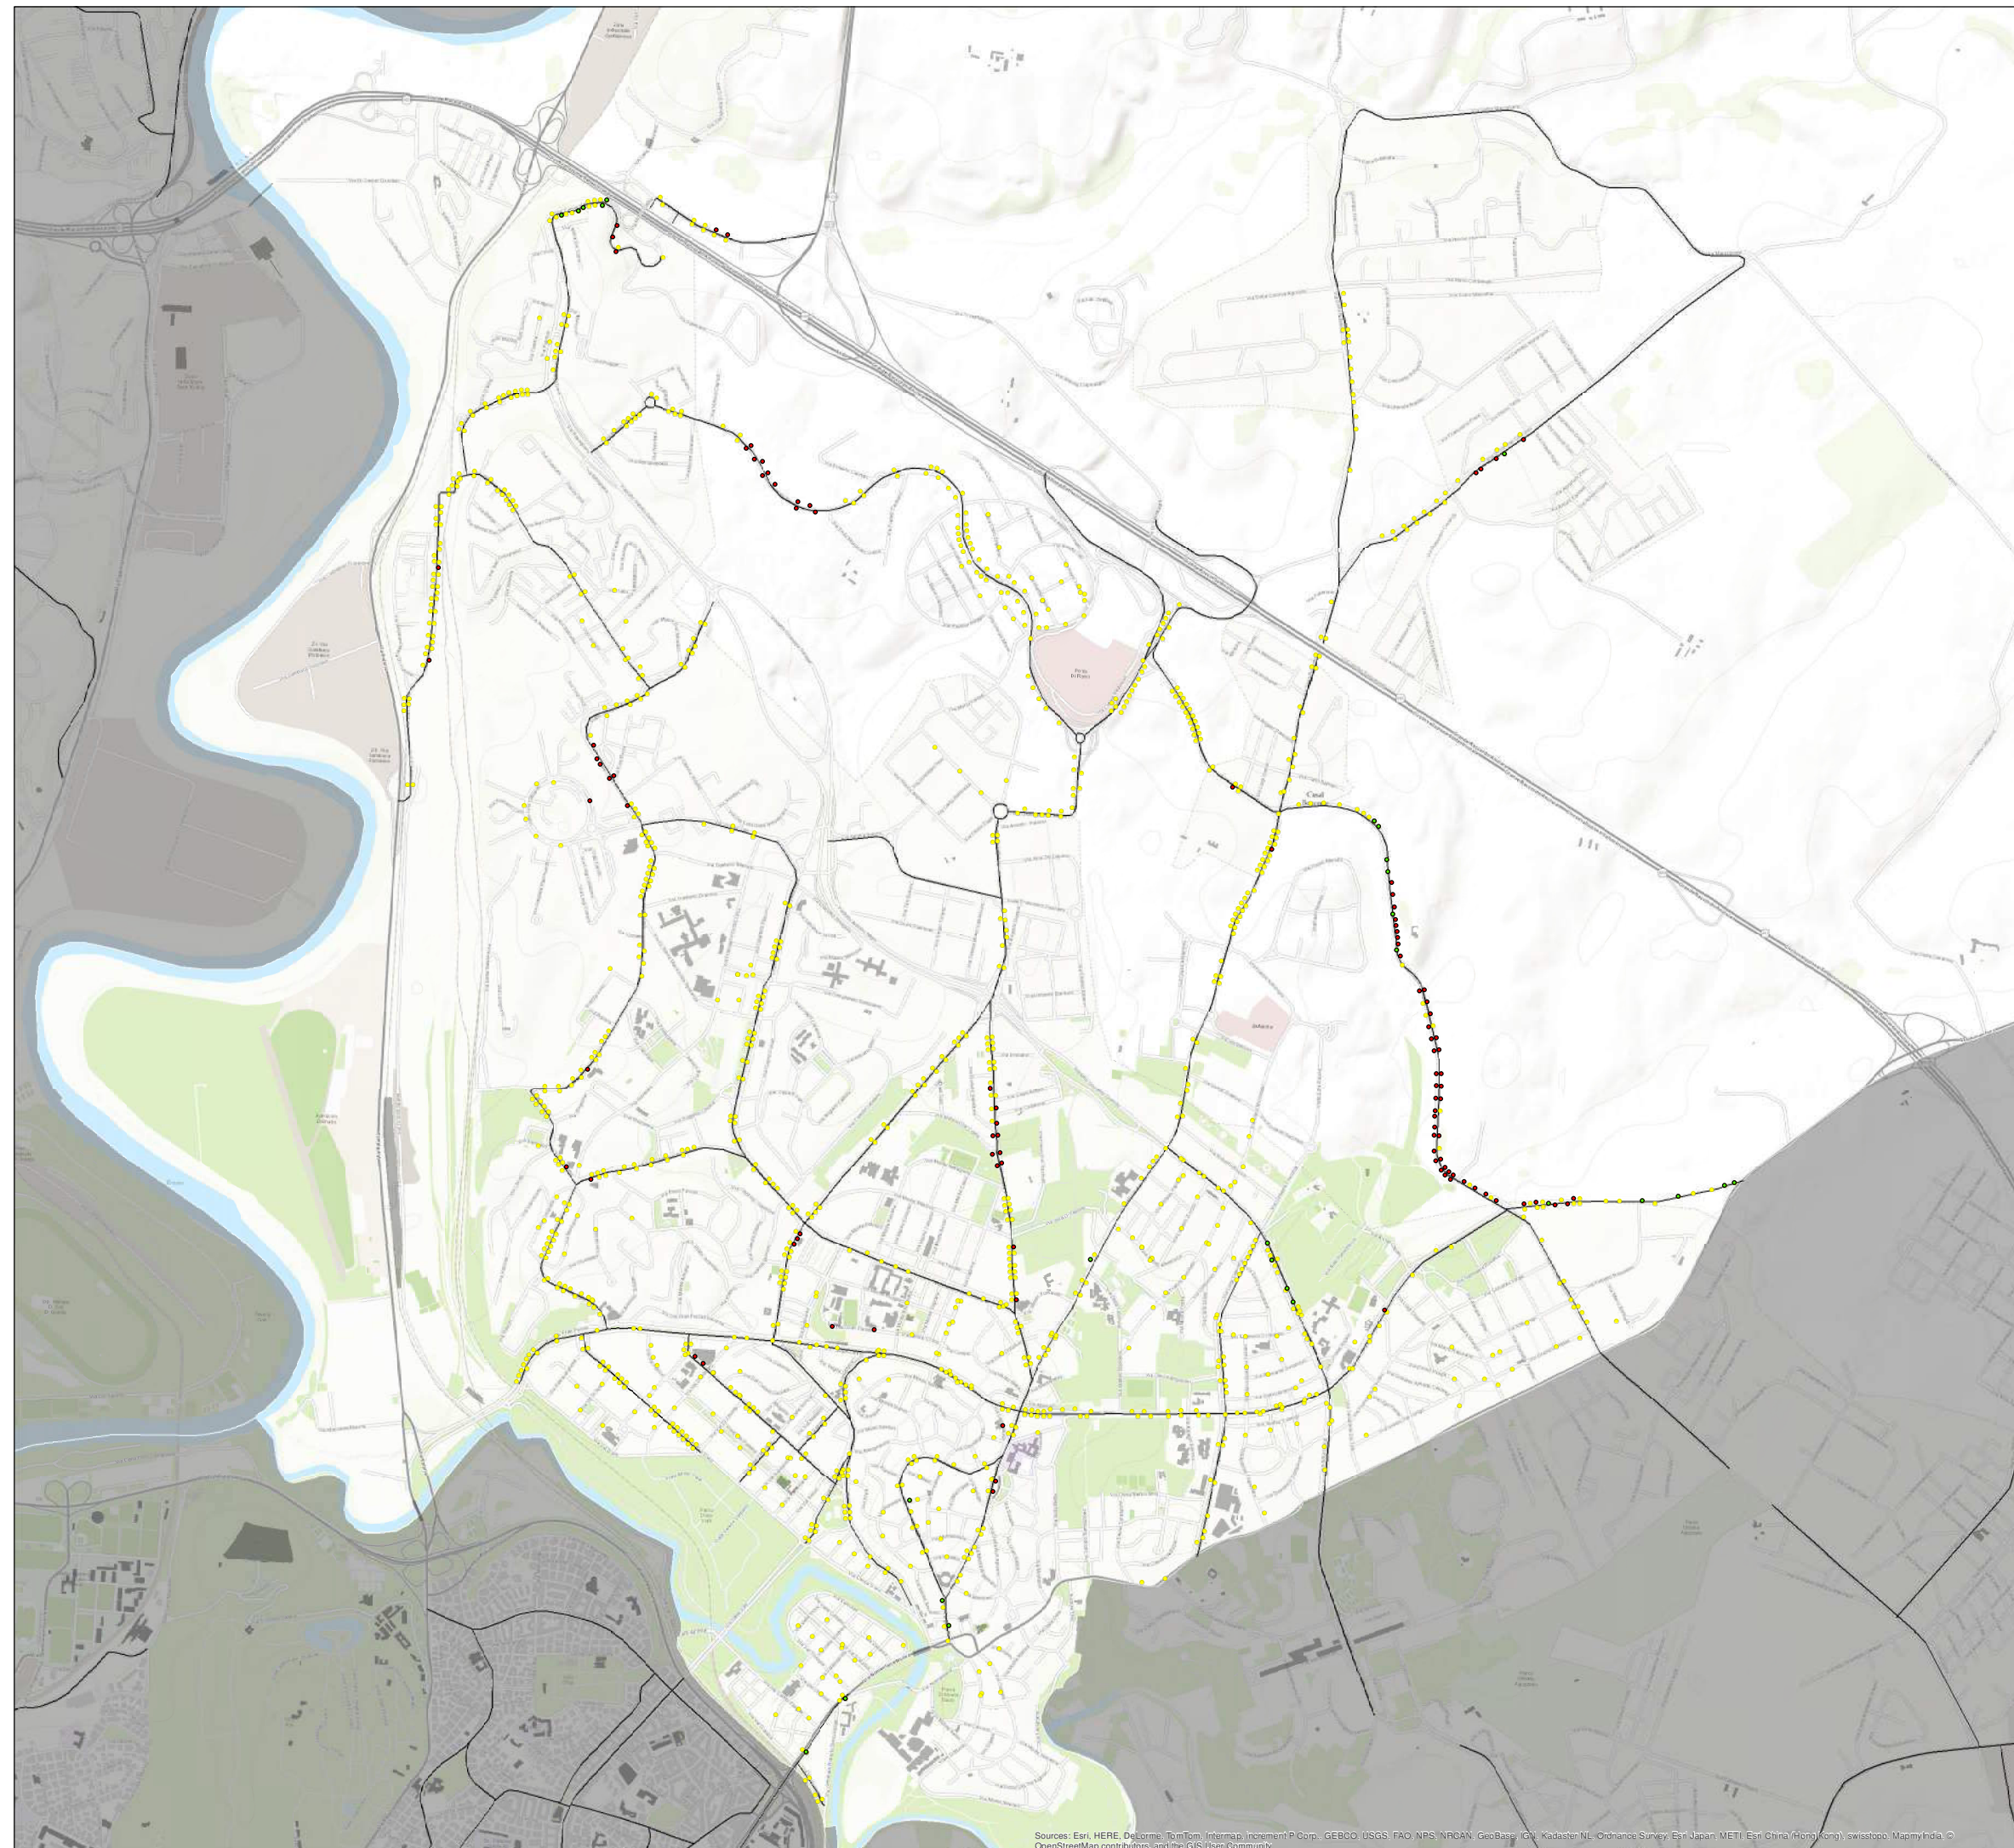

PIANI DI LOCALIZZAZIONE DEI MEZZI E DEGLI IMPIANTI  
PUBBLICITARI DI ROMA CAPITALE  
(PiaLMIP)

Municipio III


Tavola di confronto

Modifiche apportate a seguito della Conferenza di Servizi  
ex D.D. n°1689 del 27/07/2015



Legenda

- TIPO, ATTIVITA
- Impianti modificati
  - Impianti rimossi
  - Impianti di progetto
  - Edifici di interesse storico/arch.
  - Viabilità del PGTU 2014

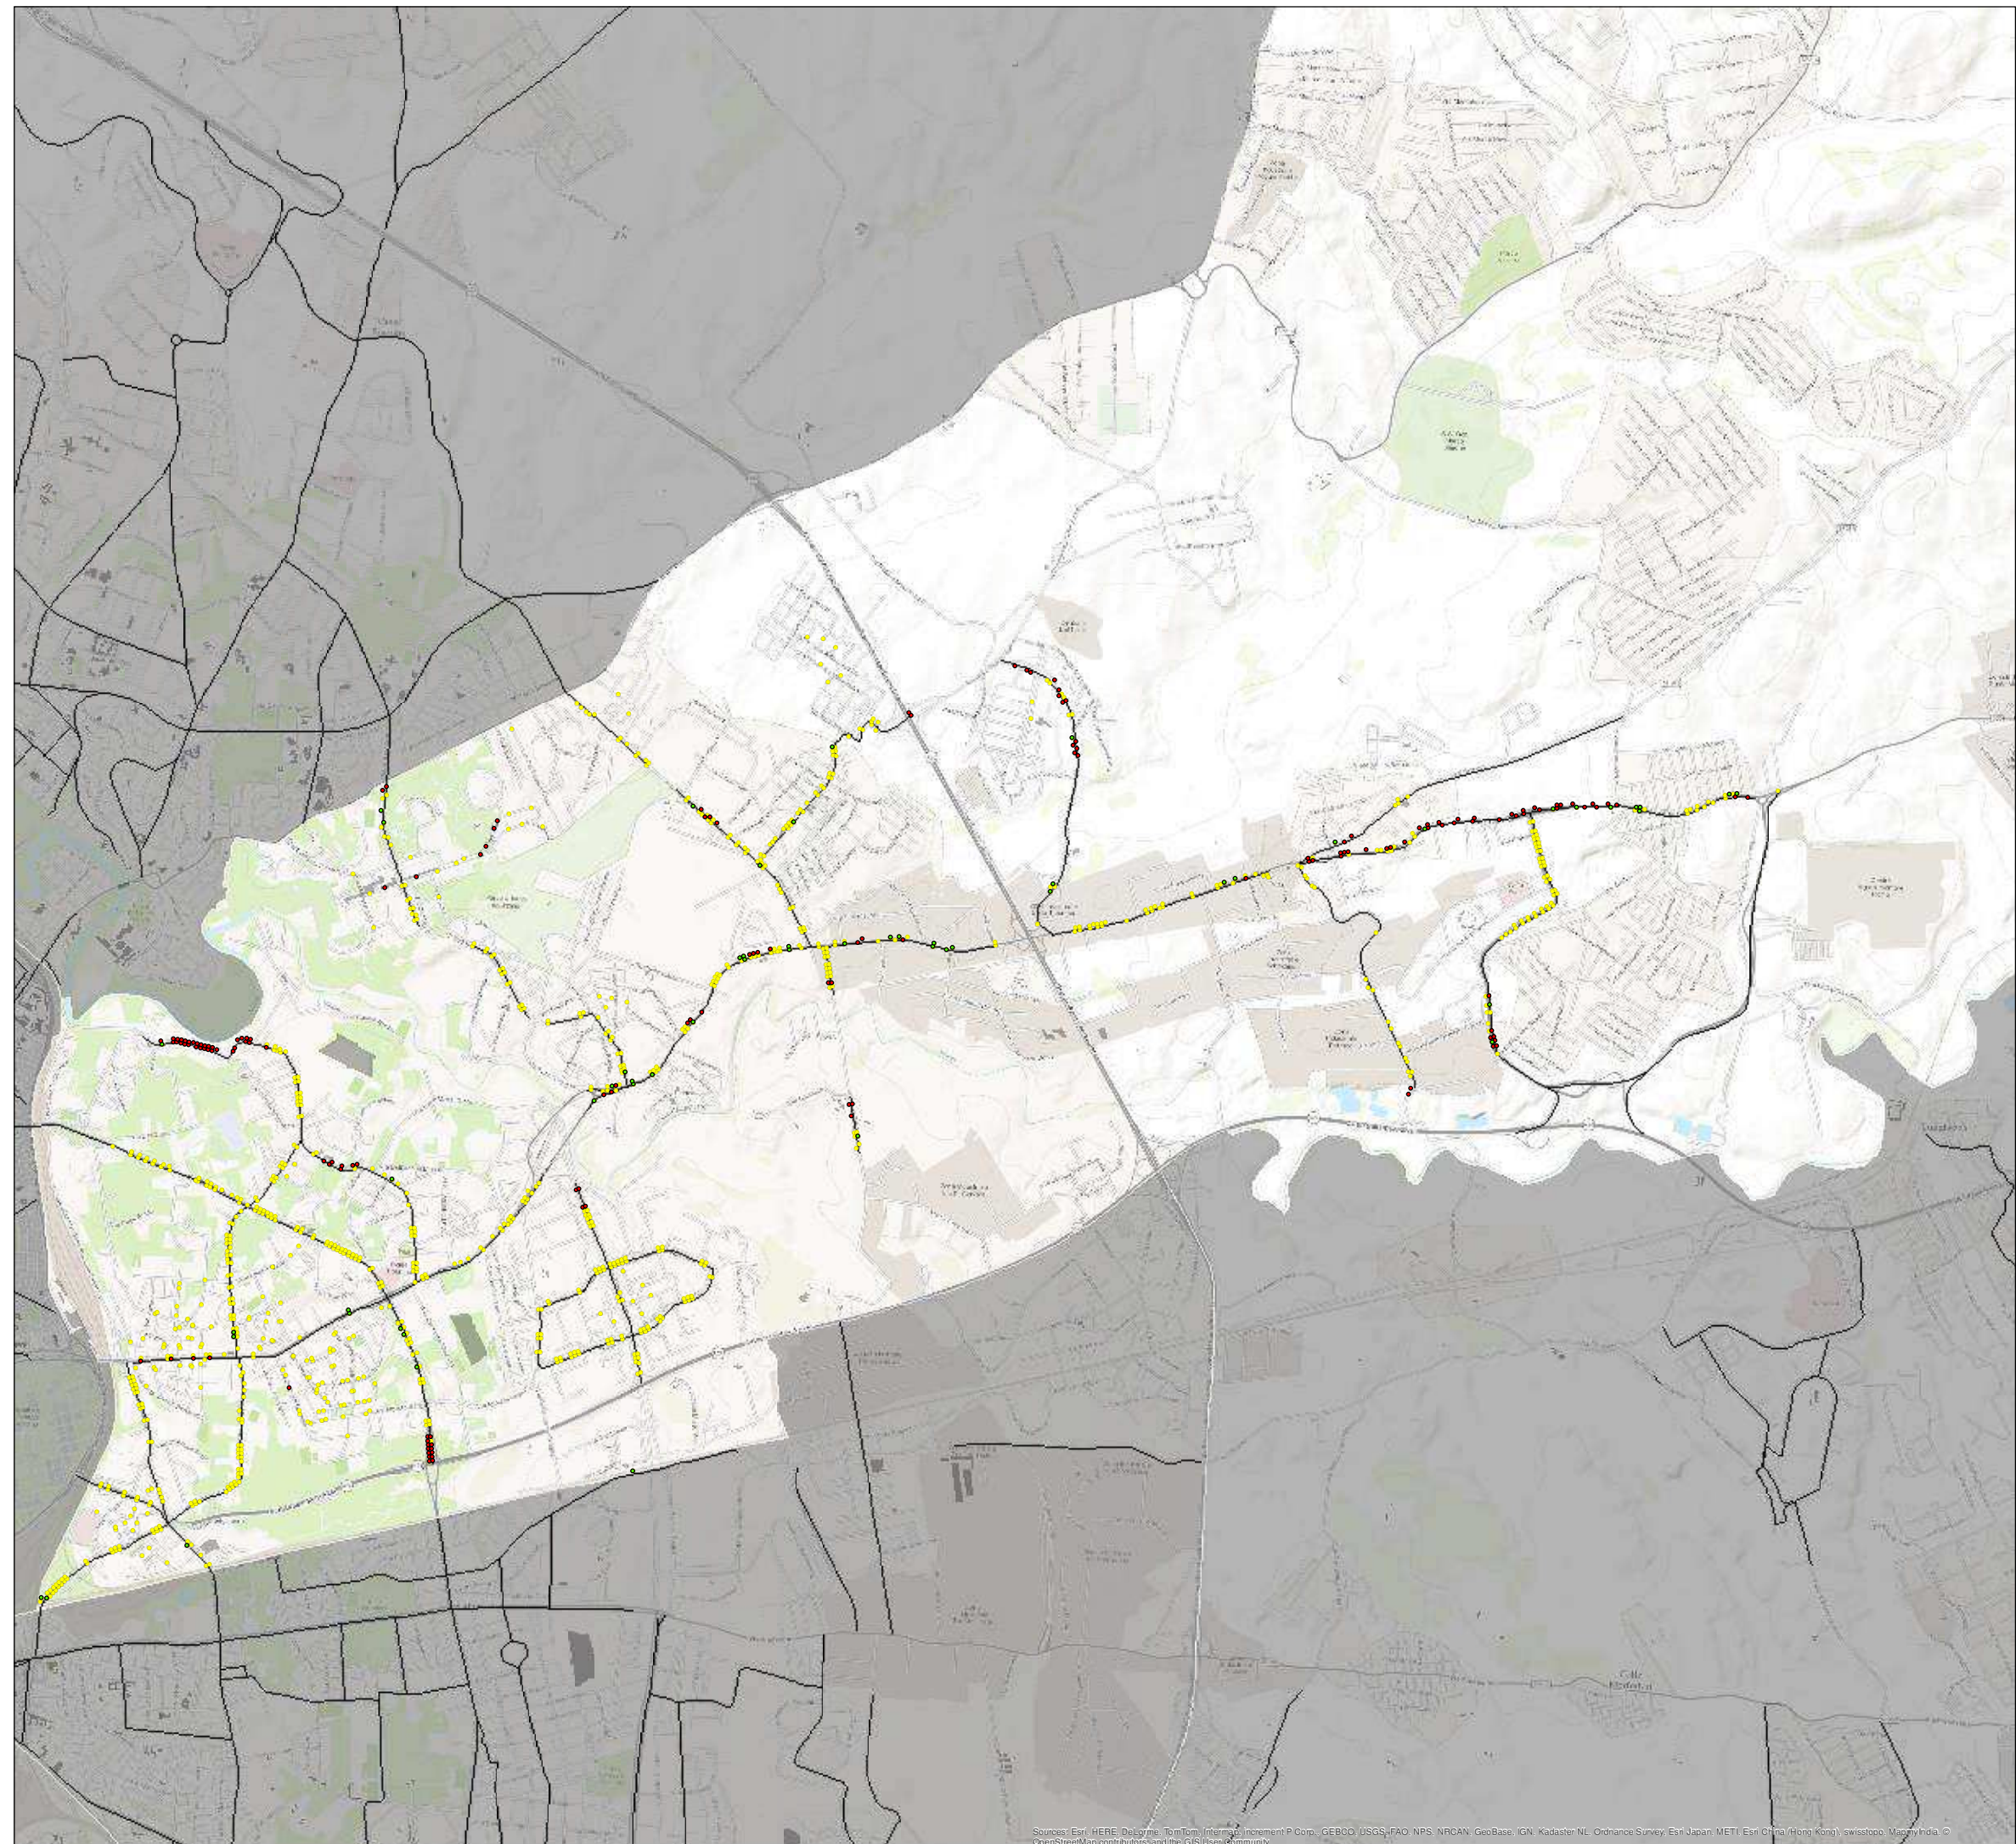


PIANI DI LOCALIZZAZIONE DEI MEZZI E DEGLI IMPIANTI  
PUBBLICITARI DI ROMA CAPITALE  
(PiaLMIP)

Municipio IV

Tavola di confronto


Modifiche apportate a seguito della Conferenza di Servizi  
ex D.D. n°1689 del 27/07/2015

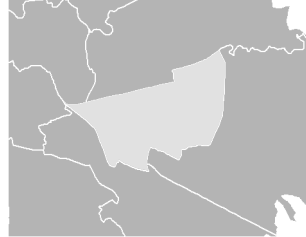

Legenda

TIPO, ATTIVITA

- Impianti modificati
- Impianti rimossi
- Impianti di progetto
- Edifici di interesse storico/arch.
- Viabilità del PGTU 2014

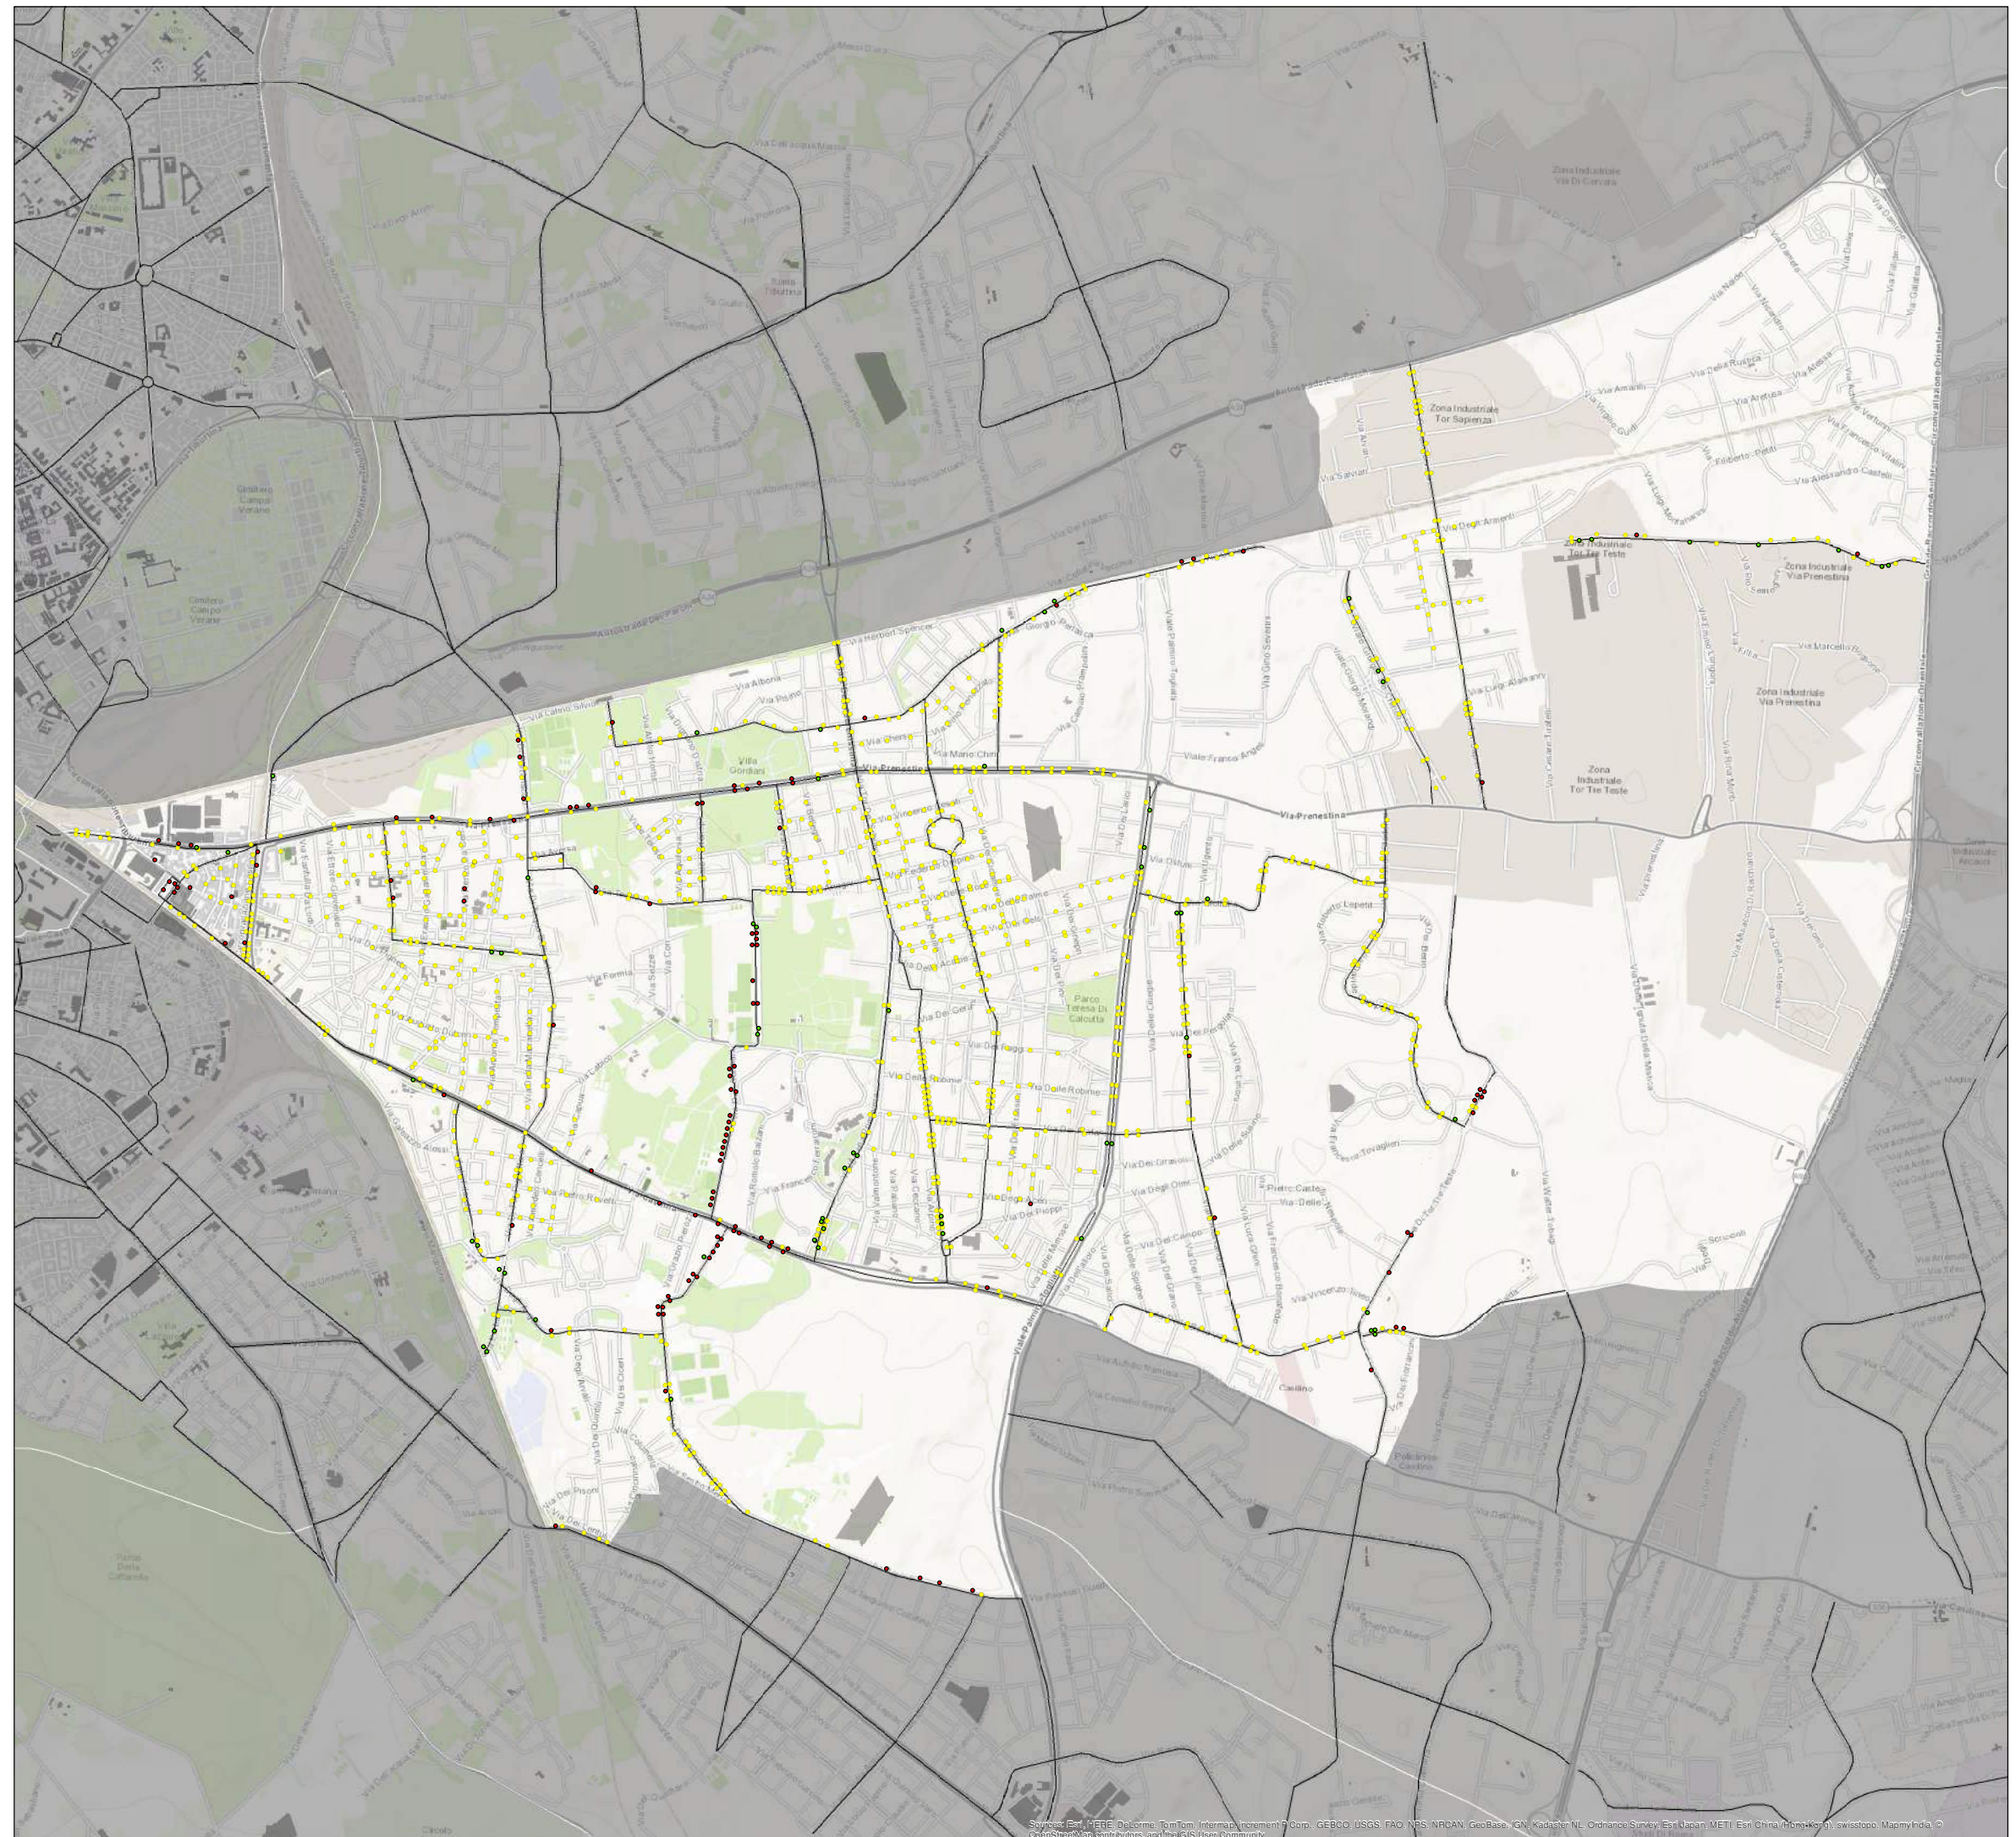


PIANI DI LOCALIZZAZIONE DEI MEZZI E DEGLI IMPIANTI PUBBLICITARI DI ROMA CAPITALE (PiaLMIP)

Municipio V

Tavola di confronto


Modifiche apportate a seguito della Conferenza di Servizi ex D.D. n°1689 del 27/07/2015

Comune di Roma Ambito III

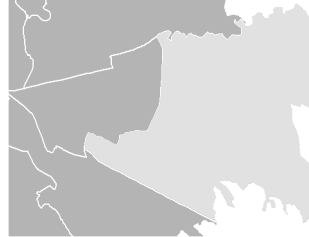

Legenda

- TIPO, ATTIVITA**
- Impianti modificati
  - Impianti rimossi
  - Impianti di progetto
  - Edifici di interesse storico/arch.
  - Viabilità del PGTU 2014

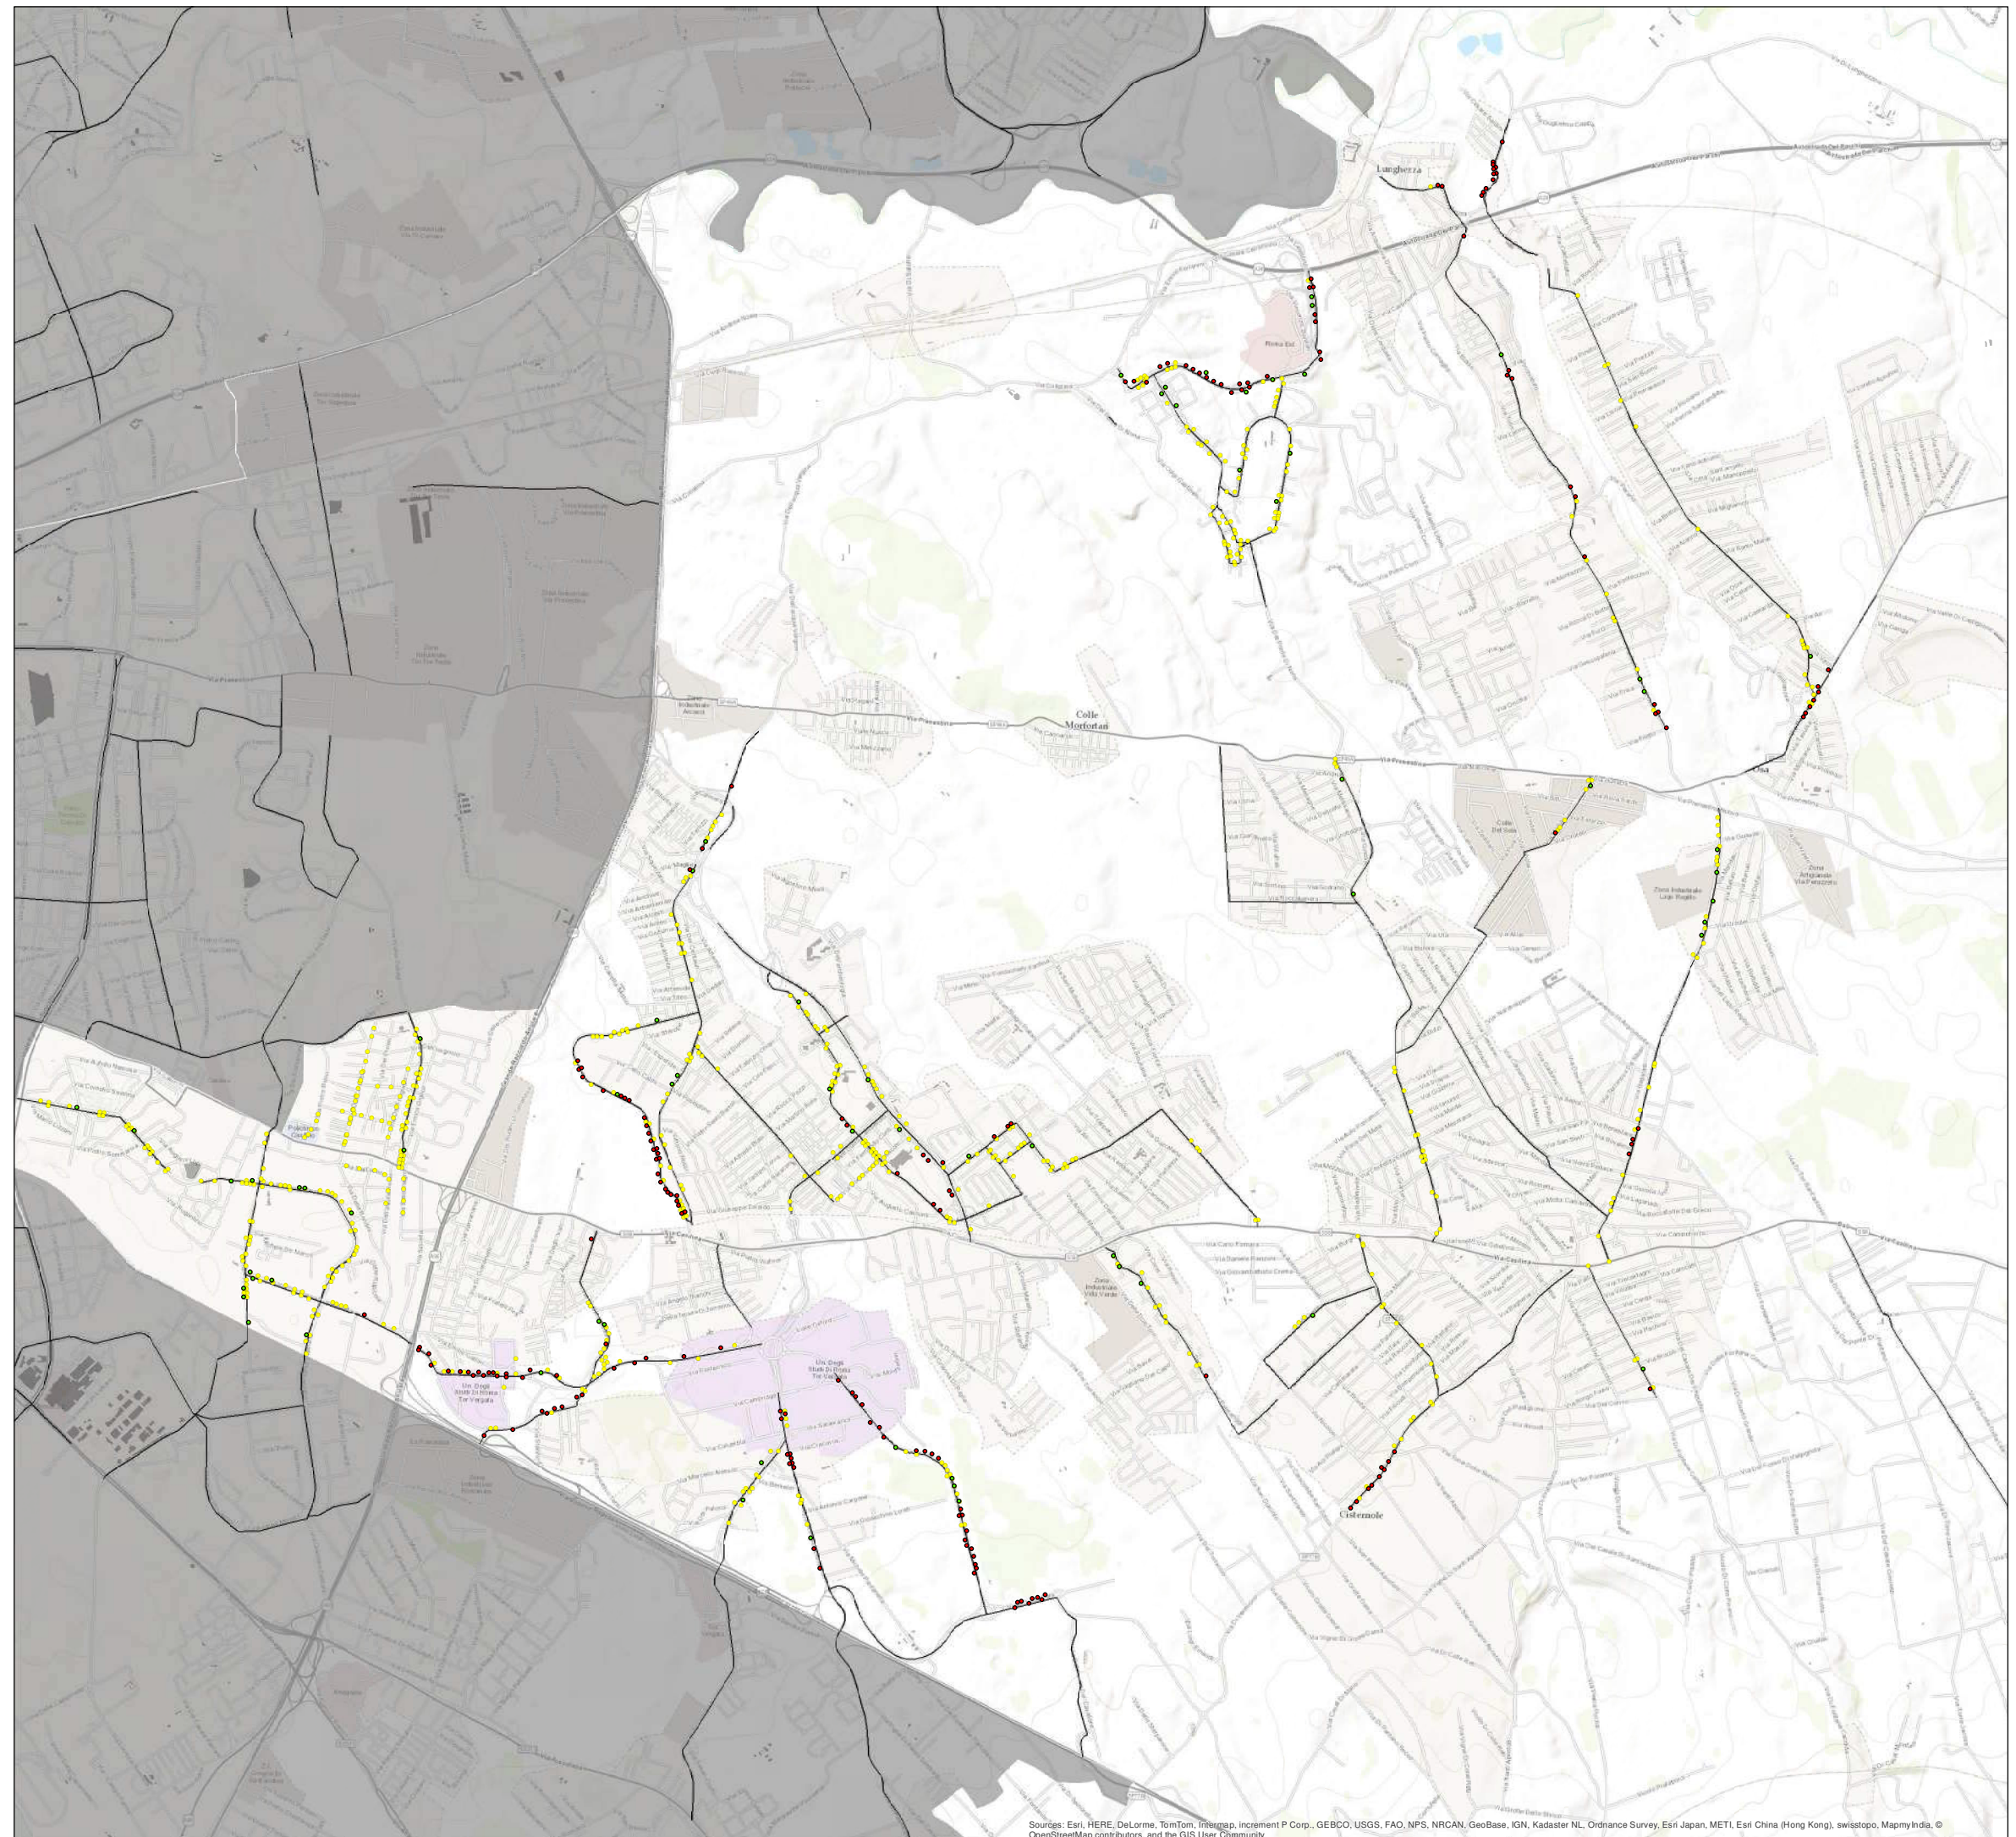

PIANI DI LOCALIZZAZIONE DEI MEZZI E DEGLI IMPIANTI  
PUBBLICITARI DI ROMA CAPITALE  
(PiaLMIP)

Municipio VI


Tavola di confronto

Modifiche apportate a seguito della Conferenza di Servizi  
ex D.D. n°1689 del 27/07/2015



Legenda

- TIPO, ATTIVITA
- Impianti modificati
  - Impianti rimossi
  - Impianti di progetto
  - Edifici di interesse storico/arch.
  - Viabilità del PGTU 2014

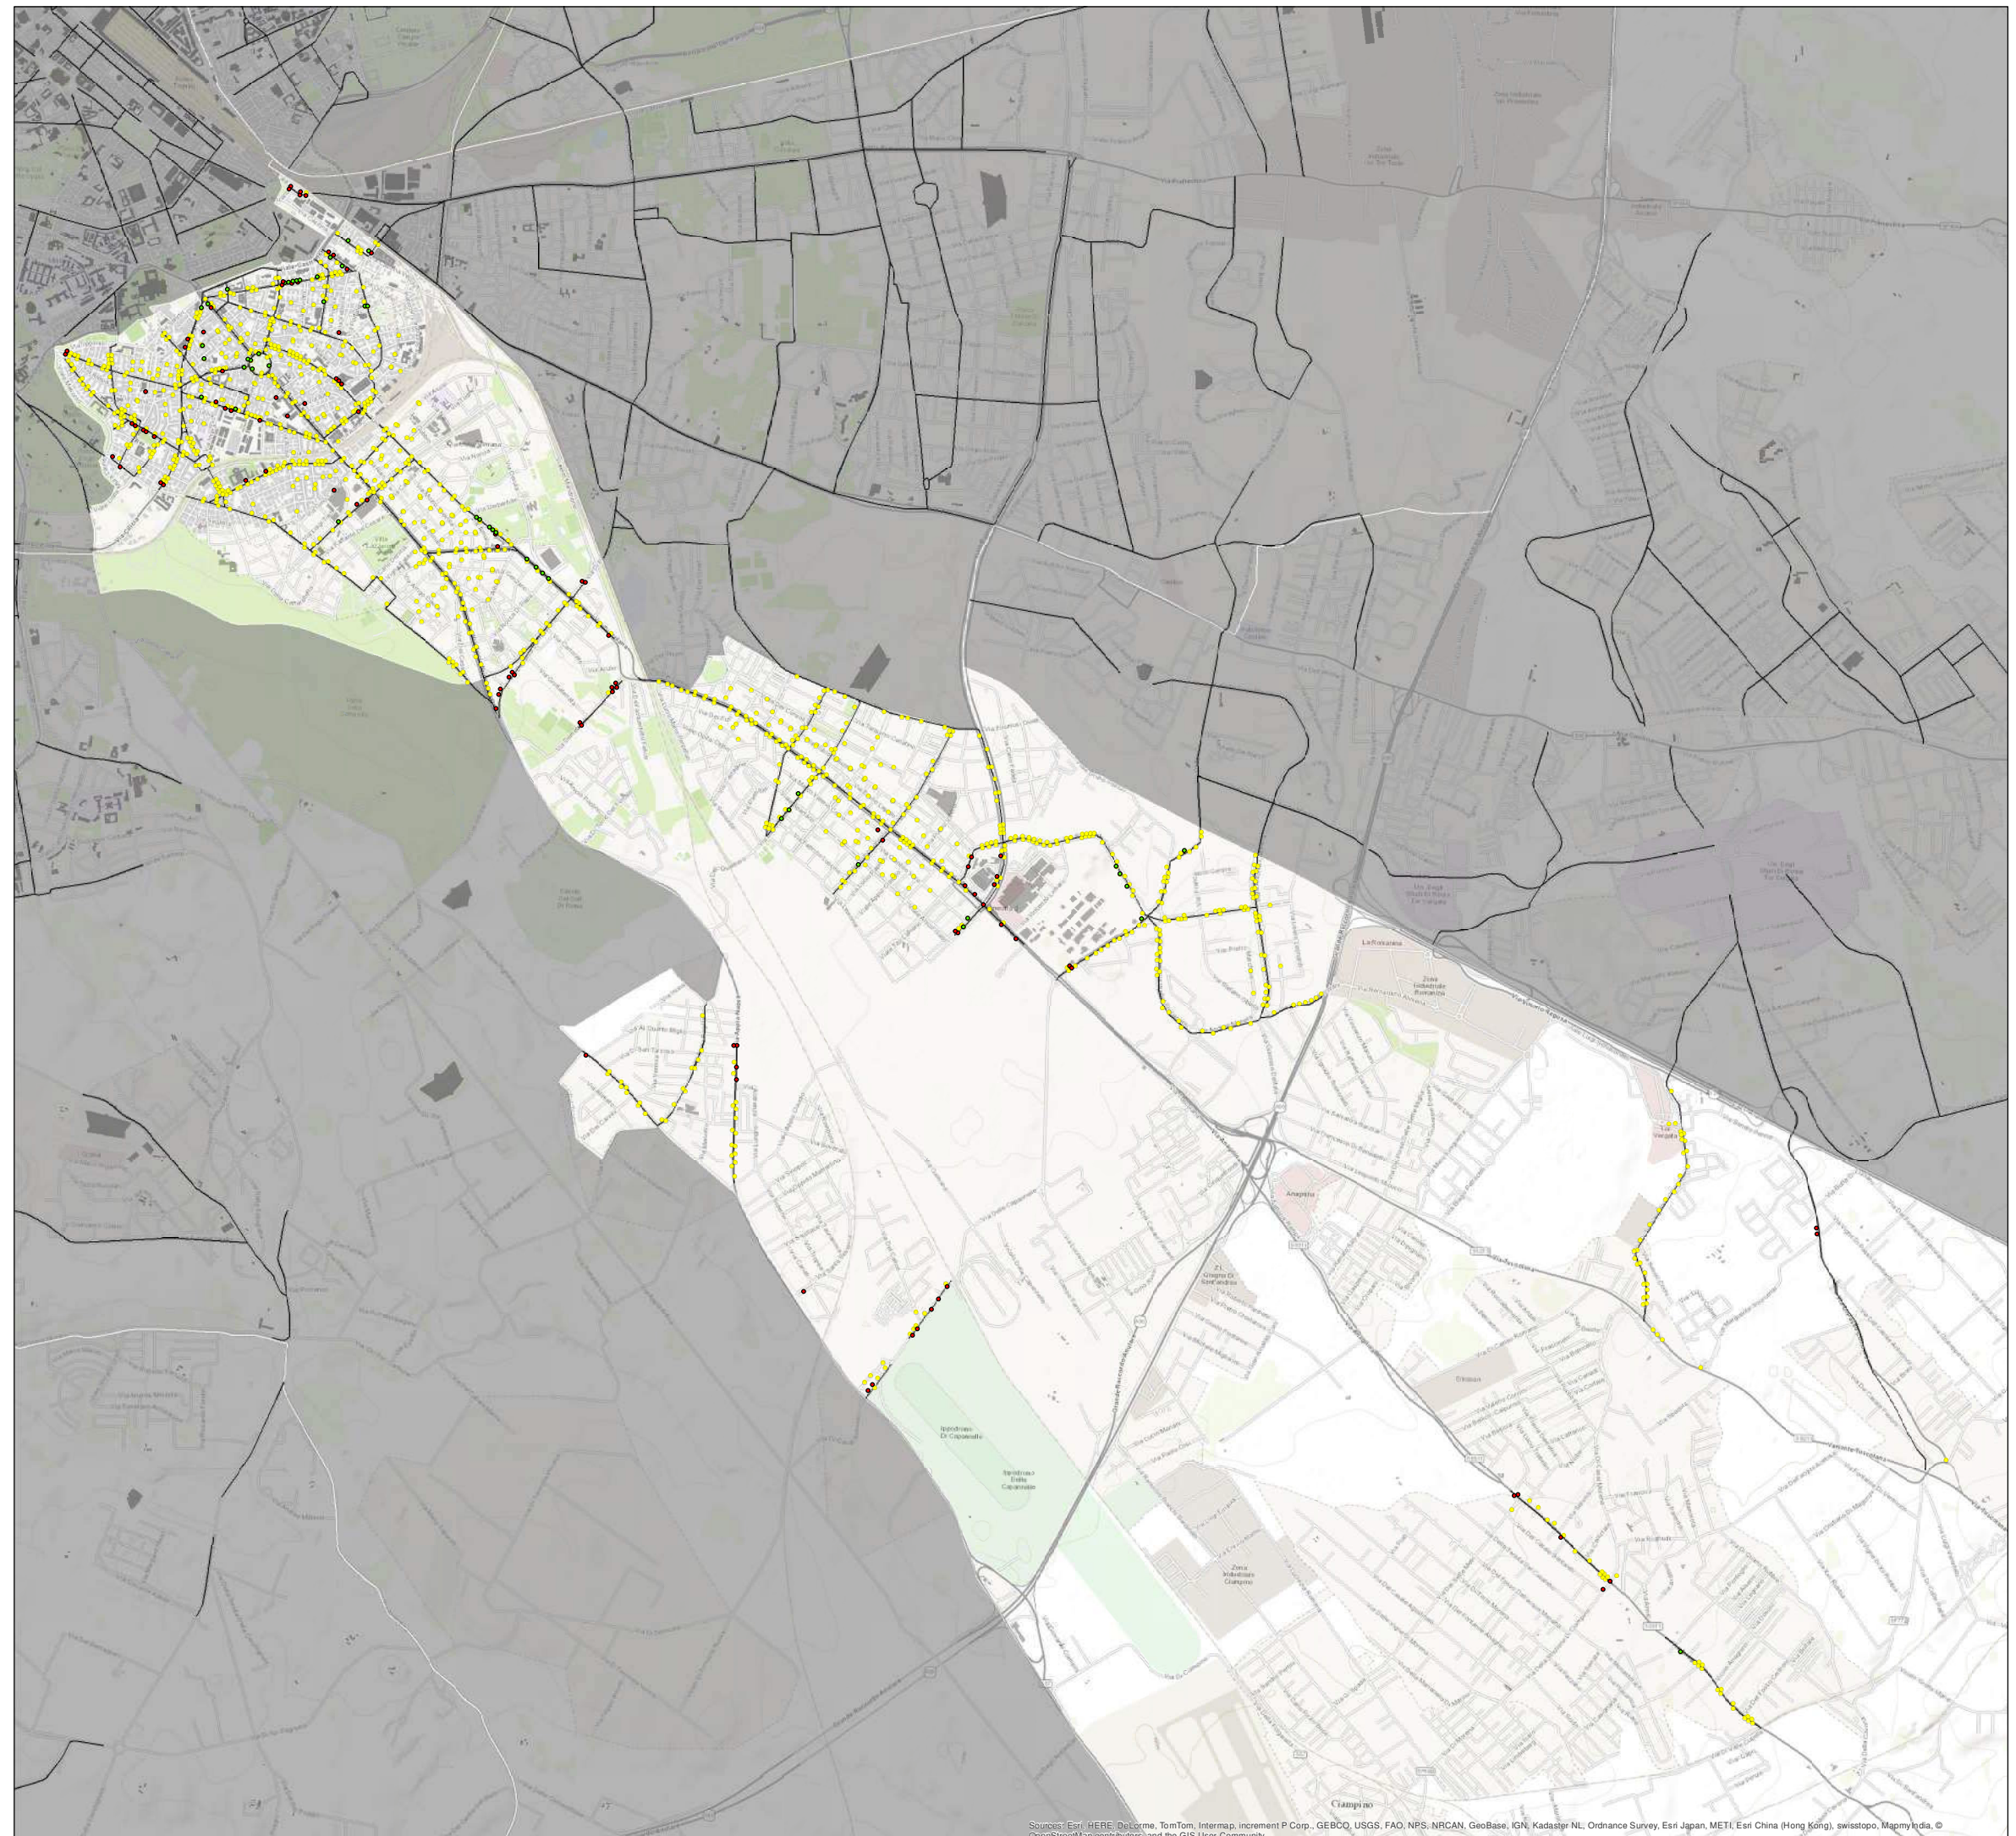


PIANI DI LOCALIZZAZIONE DEI MEZZI E DEGLI IMPIANTI  
PUBBLICITARI DI ROMA CAPITALE  
(PiaLMIP)

Municipio VII

Tavola di confronto

Modifiche apportate a seguito della Conferenza di Servizi  
ex D.D. n°1689 del 27/07/2015



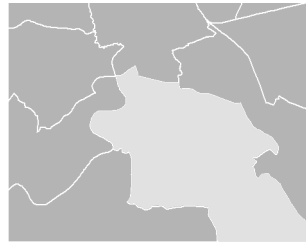

Legenda

TIPO, ATTIVITA

- Impianti modificati
- Impianti rimossi
- Impianti di progetto
- Edifici di interesse storico/arch.
- Viabilità del PGTU 2014




PIANI DI LOCALIZZAZIONE DEI MEZZI E DEGLI IMPIANTI  
PUBBLICITARI DI ROMA CAPITALE  
(PiaLMIP)

Municipio VIII

Tavola di confronto


Modifiche apportate a seguito della Conferenza di Servizi  
ex D.D. n°1689 del 27/07/2015

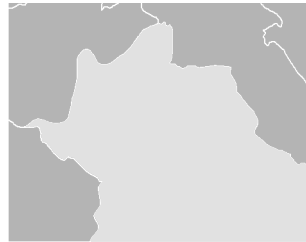

Legenda

TIPO, ATTIVITA

- Impianti modificati
- Impianti rimossi
- Impianti di progetto
- Edifici di interesse storico/arch.
- Viabilità del PGTU 2014

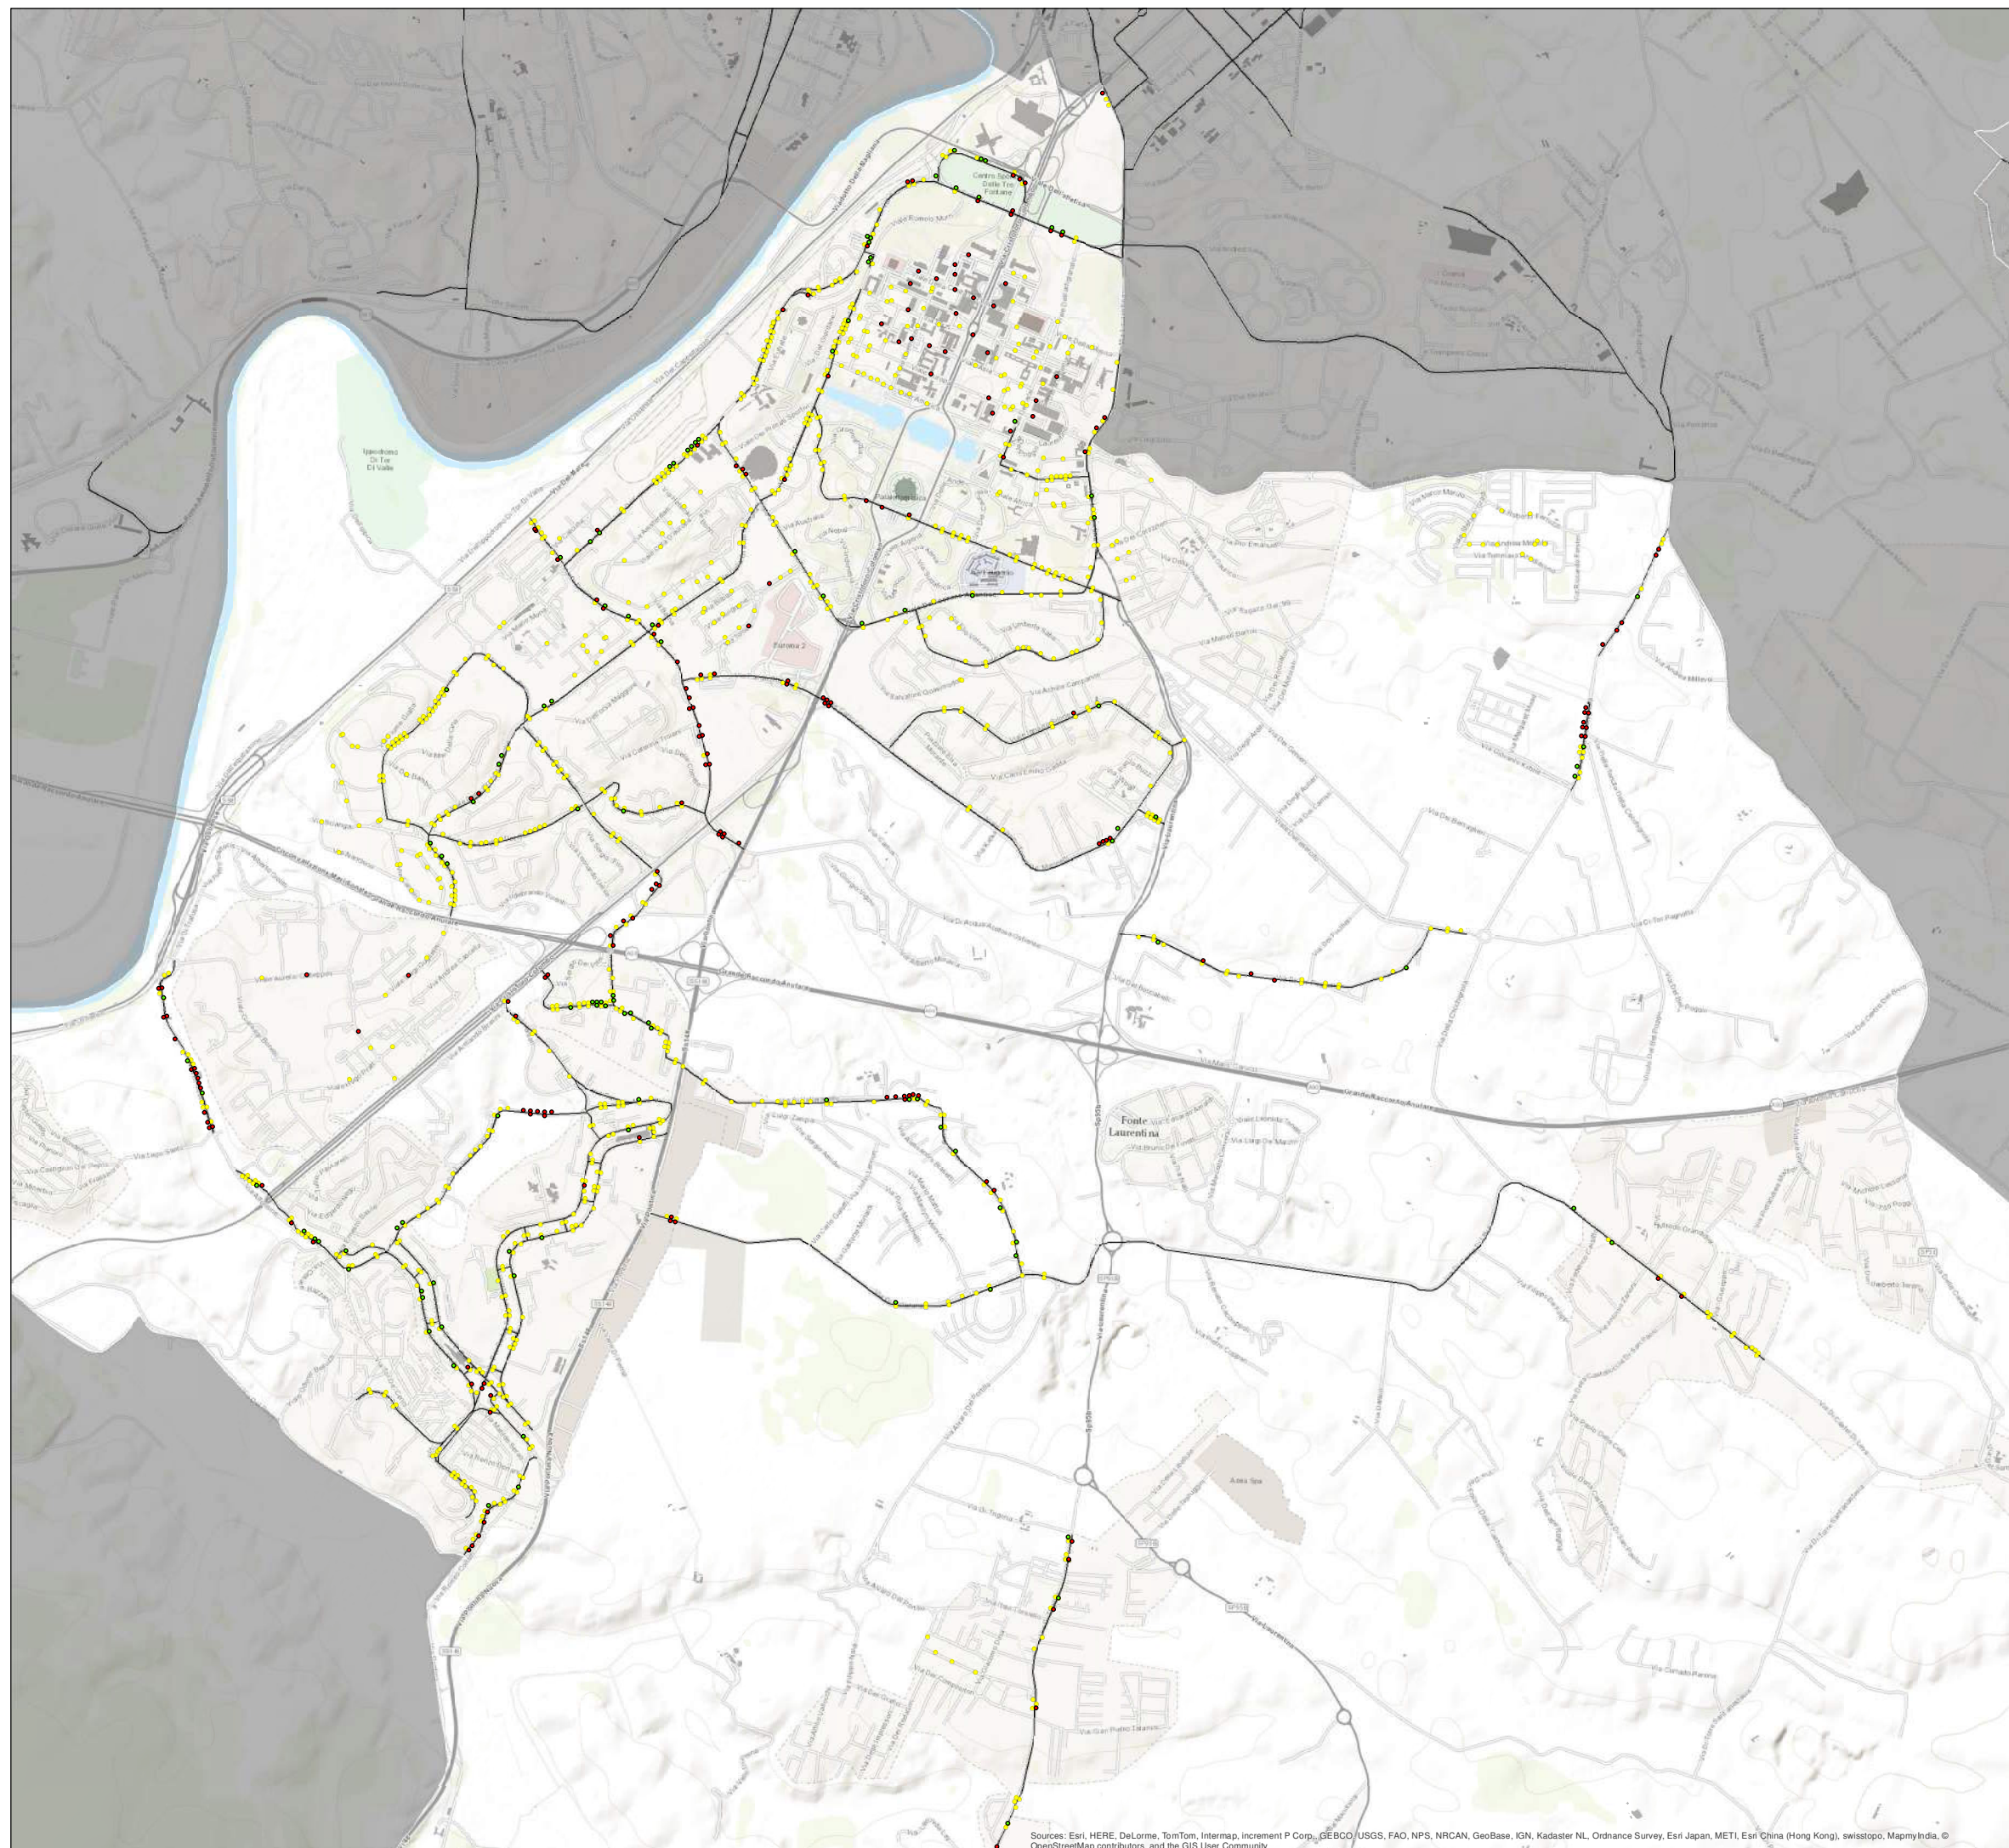

PIANI DI LOCALIZZAZIONE DEI MEZZI E DEGLI IMPIANTI PUBBLICITARI DI ROMA CAPITALE (PiaLMIP)

Municipio IX

Tavola di confronto


Modifiche apportate a seguito della Conferenza di Servizi ex D.D. n°1689 del 27/07/2015



Legenda

TIPO, ATTIVITA

- Impianti modificati
- Impianti rimossi
- Impianti di progetto
- Edifici di interesse storico/arch.
- Viabilità del PGTU 2014

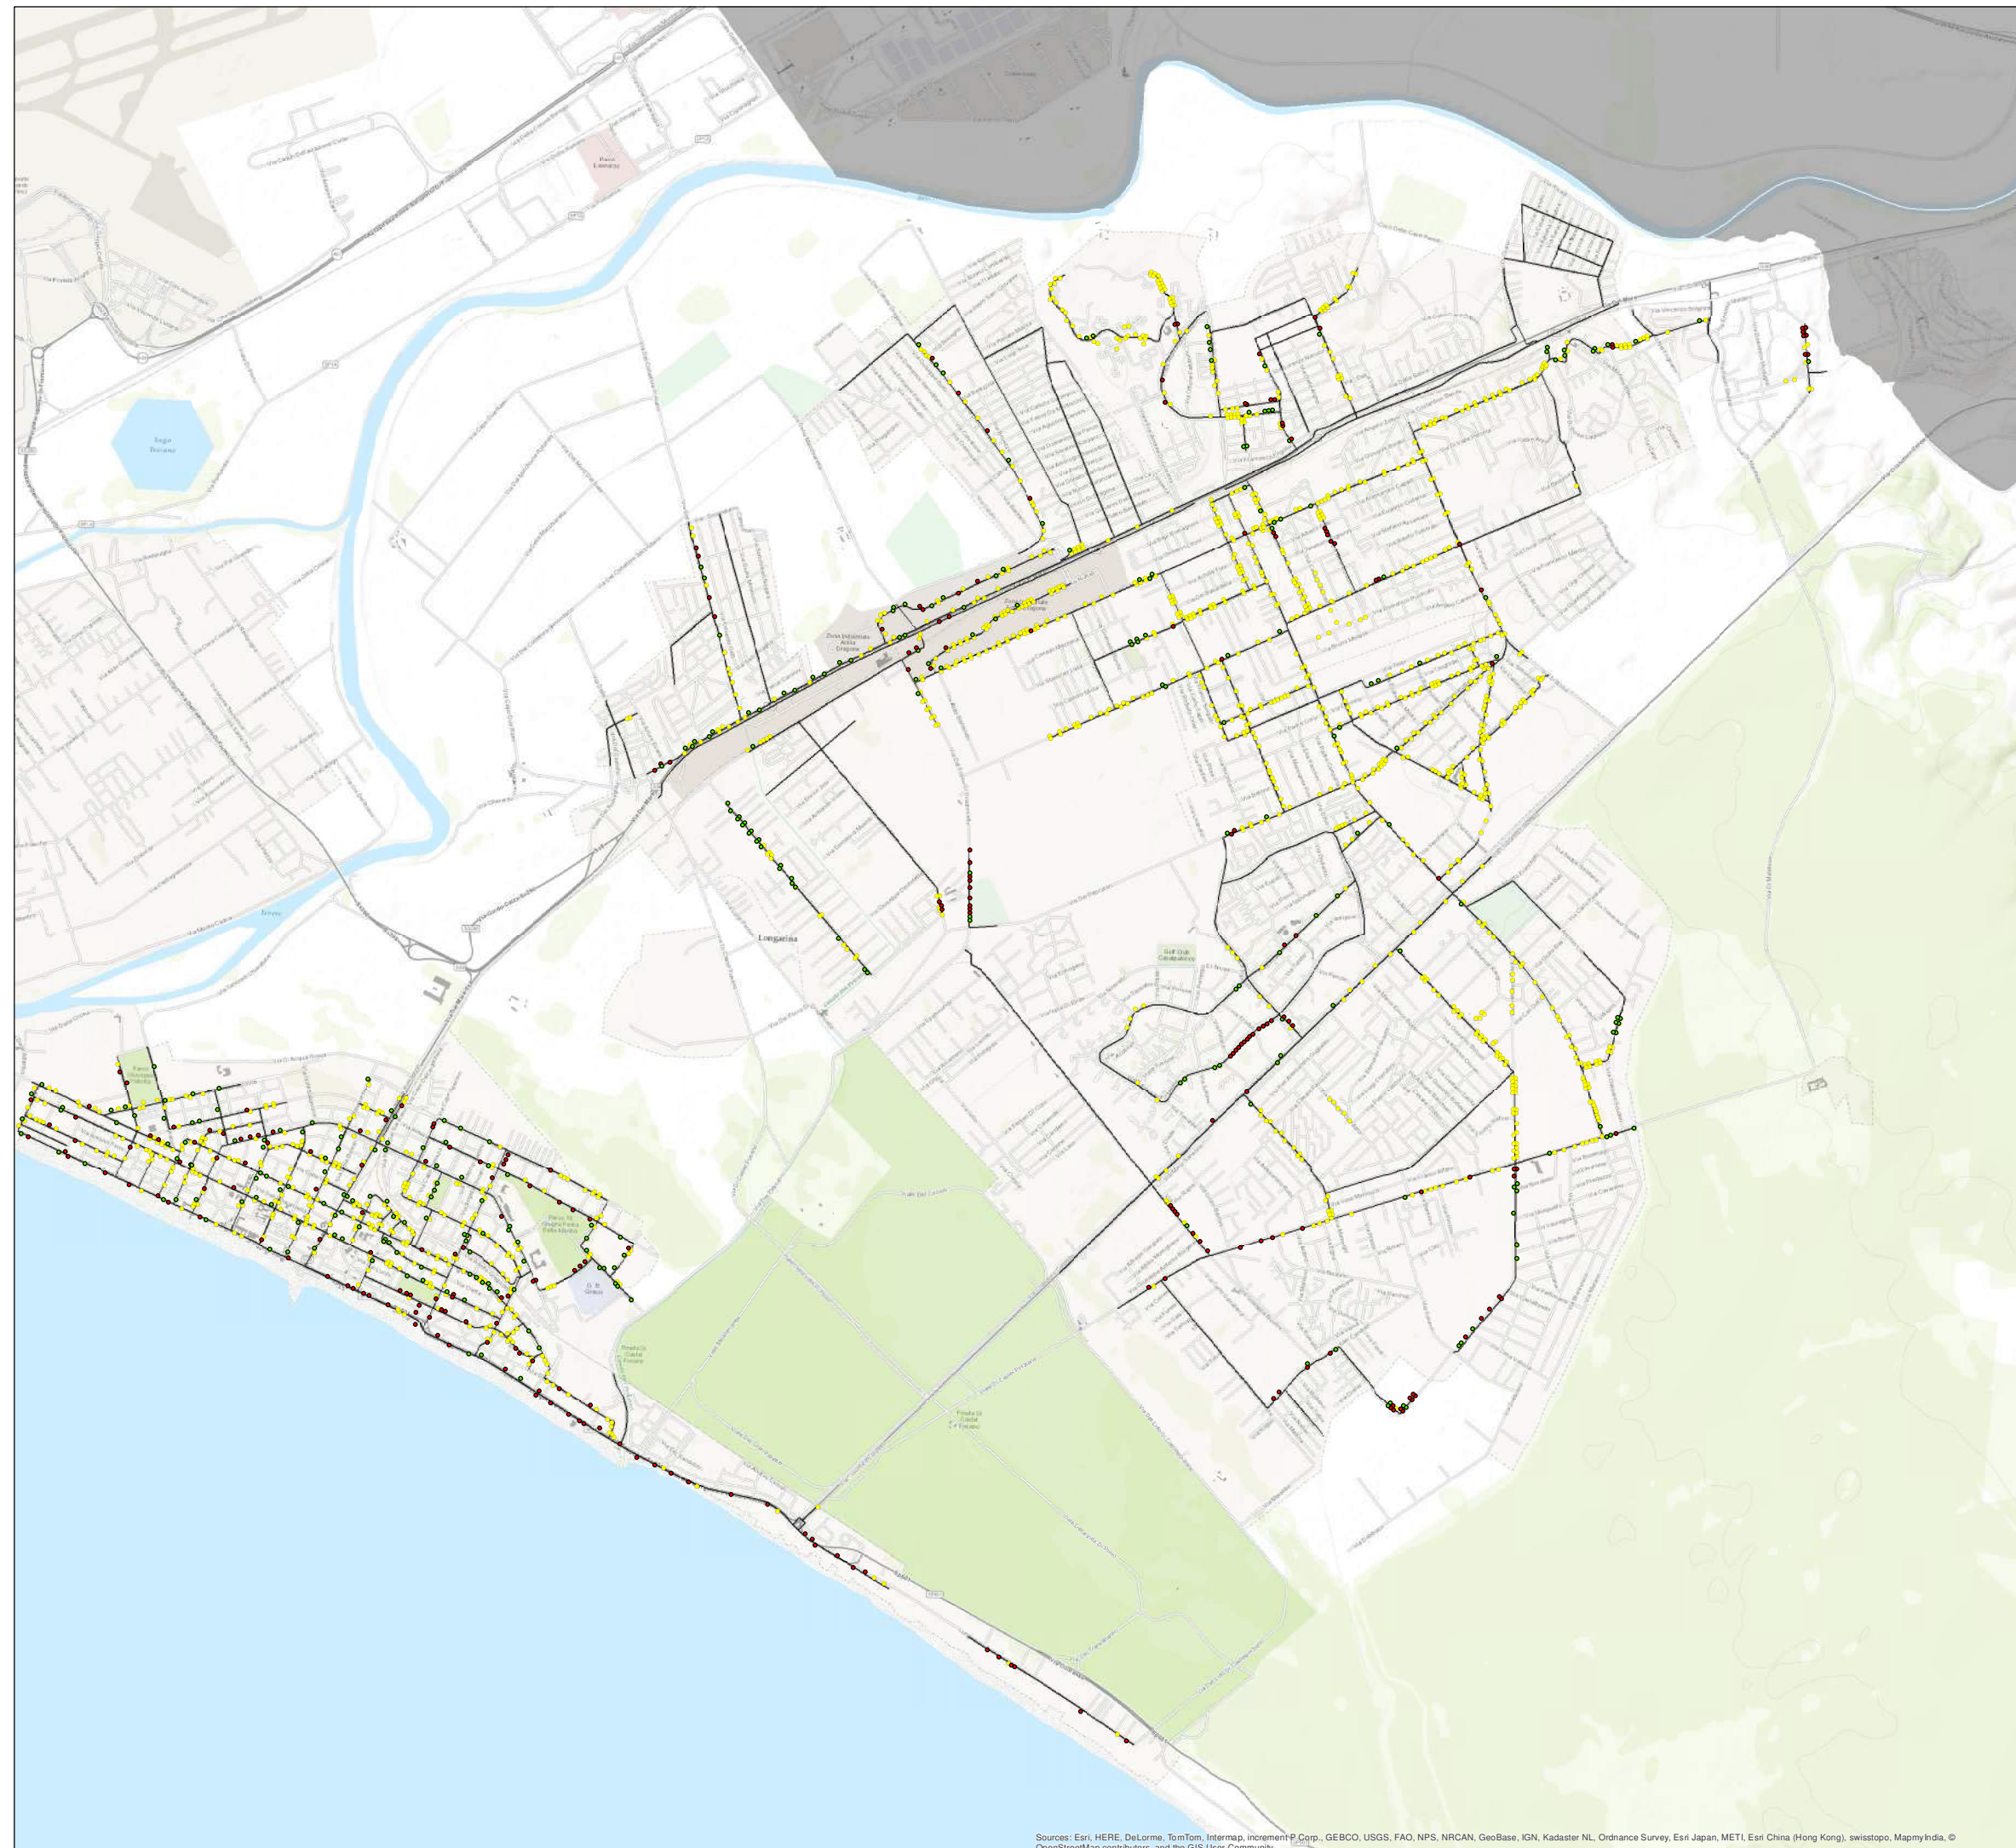


PIANI DI LOCALIZZAZIONE DEI MEZZI E DEGLI IMPIANTI  
PUBBLICITARI DI ROMA CAPITALE  
(PiaLMIP)

Municipio X

Tavola di confronto


Modifiche apportate a seguito della Conferenza di Servizi  
ex D.D. n°1689 del 27/07/2015

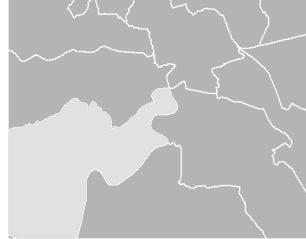

Legenda

TIPO, ATTIVITA

- Impianti modificati
- Impianti rimossi
- Impianti di progetto
- Edifici di interesse storico/arch.
- Viabilità del PGTU 2014

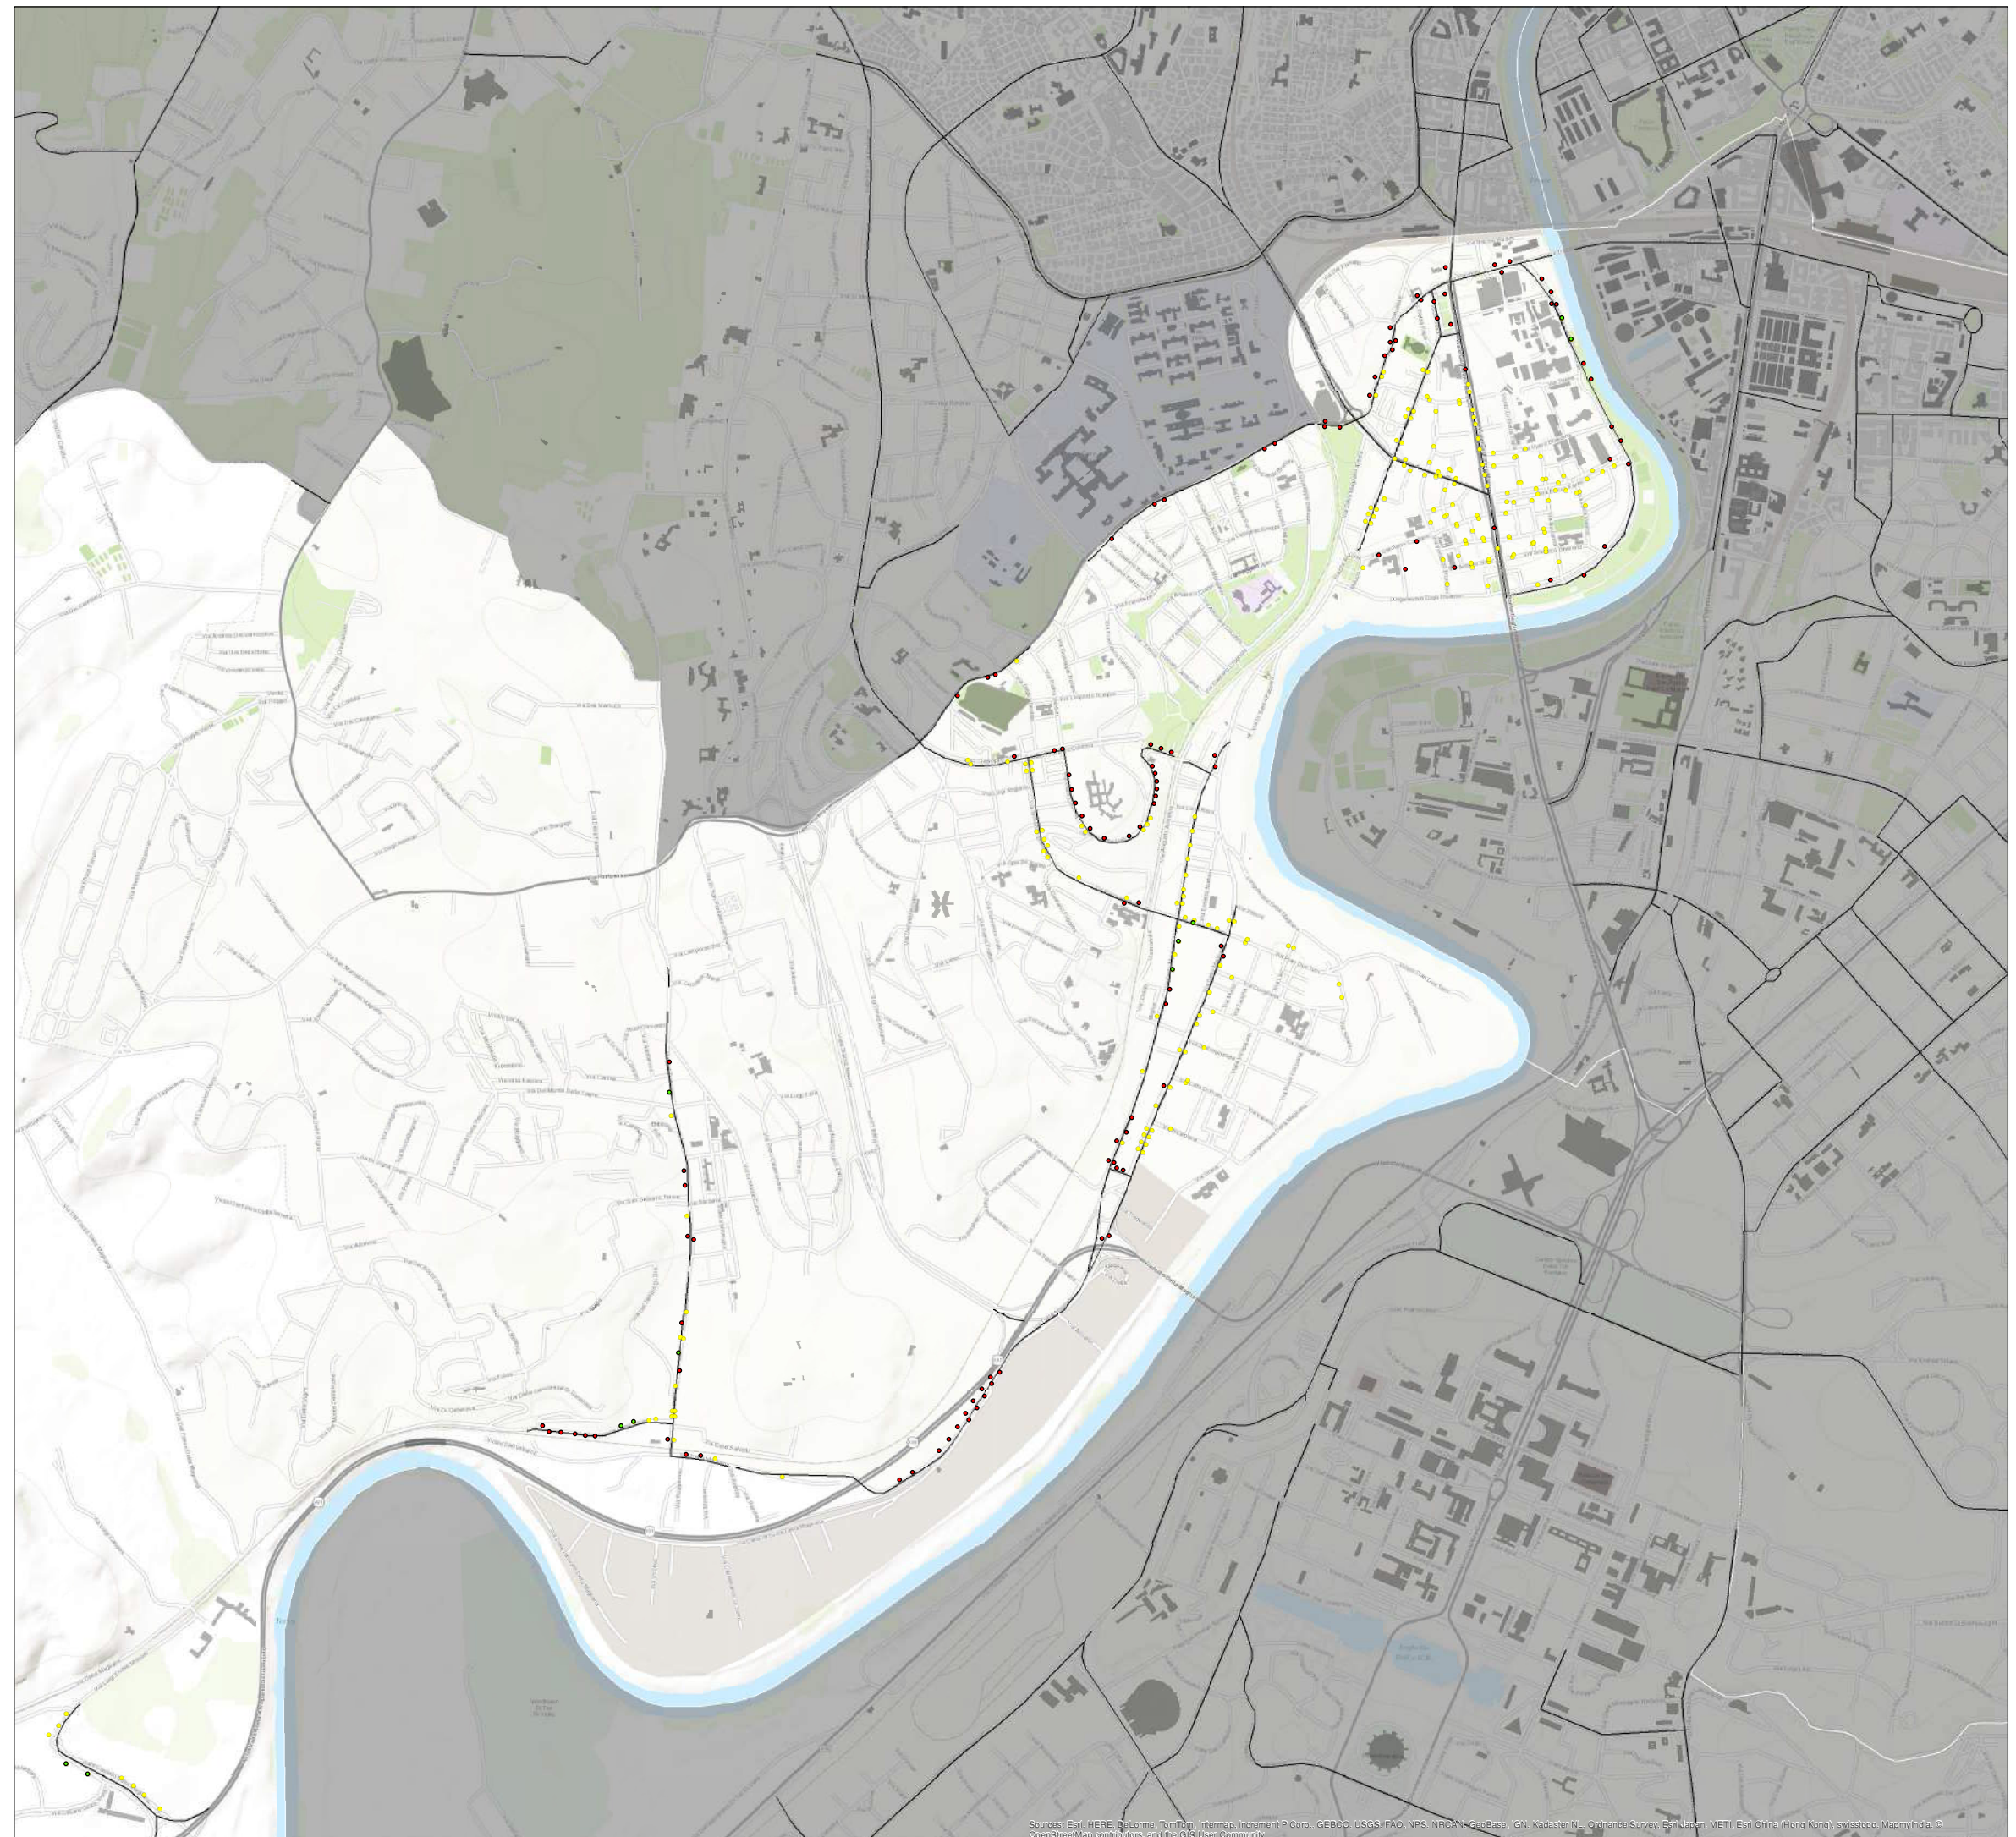


PIANI DI LOCALIZZAZIONE DEI MEZZI E DEGLI IMPIANTI  
PUBBLICITARI DI ROMA CAPITALE  
(PiaLMIP)

Municipio XI

Tavola di confronto

Modifiche apportate a seguito della Conferenza di Servizi  
ex D.D. n°1689 del 27/07/2015


Comune di Roma Ambito VI

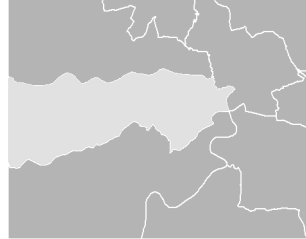

Legenda

TIPO, ATTIVITA

- Impianti modificati
- Impianti rimossi
- Impianti di progetto
- Edifici di interesse storico/arch.
- Viabilità del PGU 2014

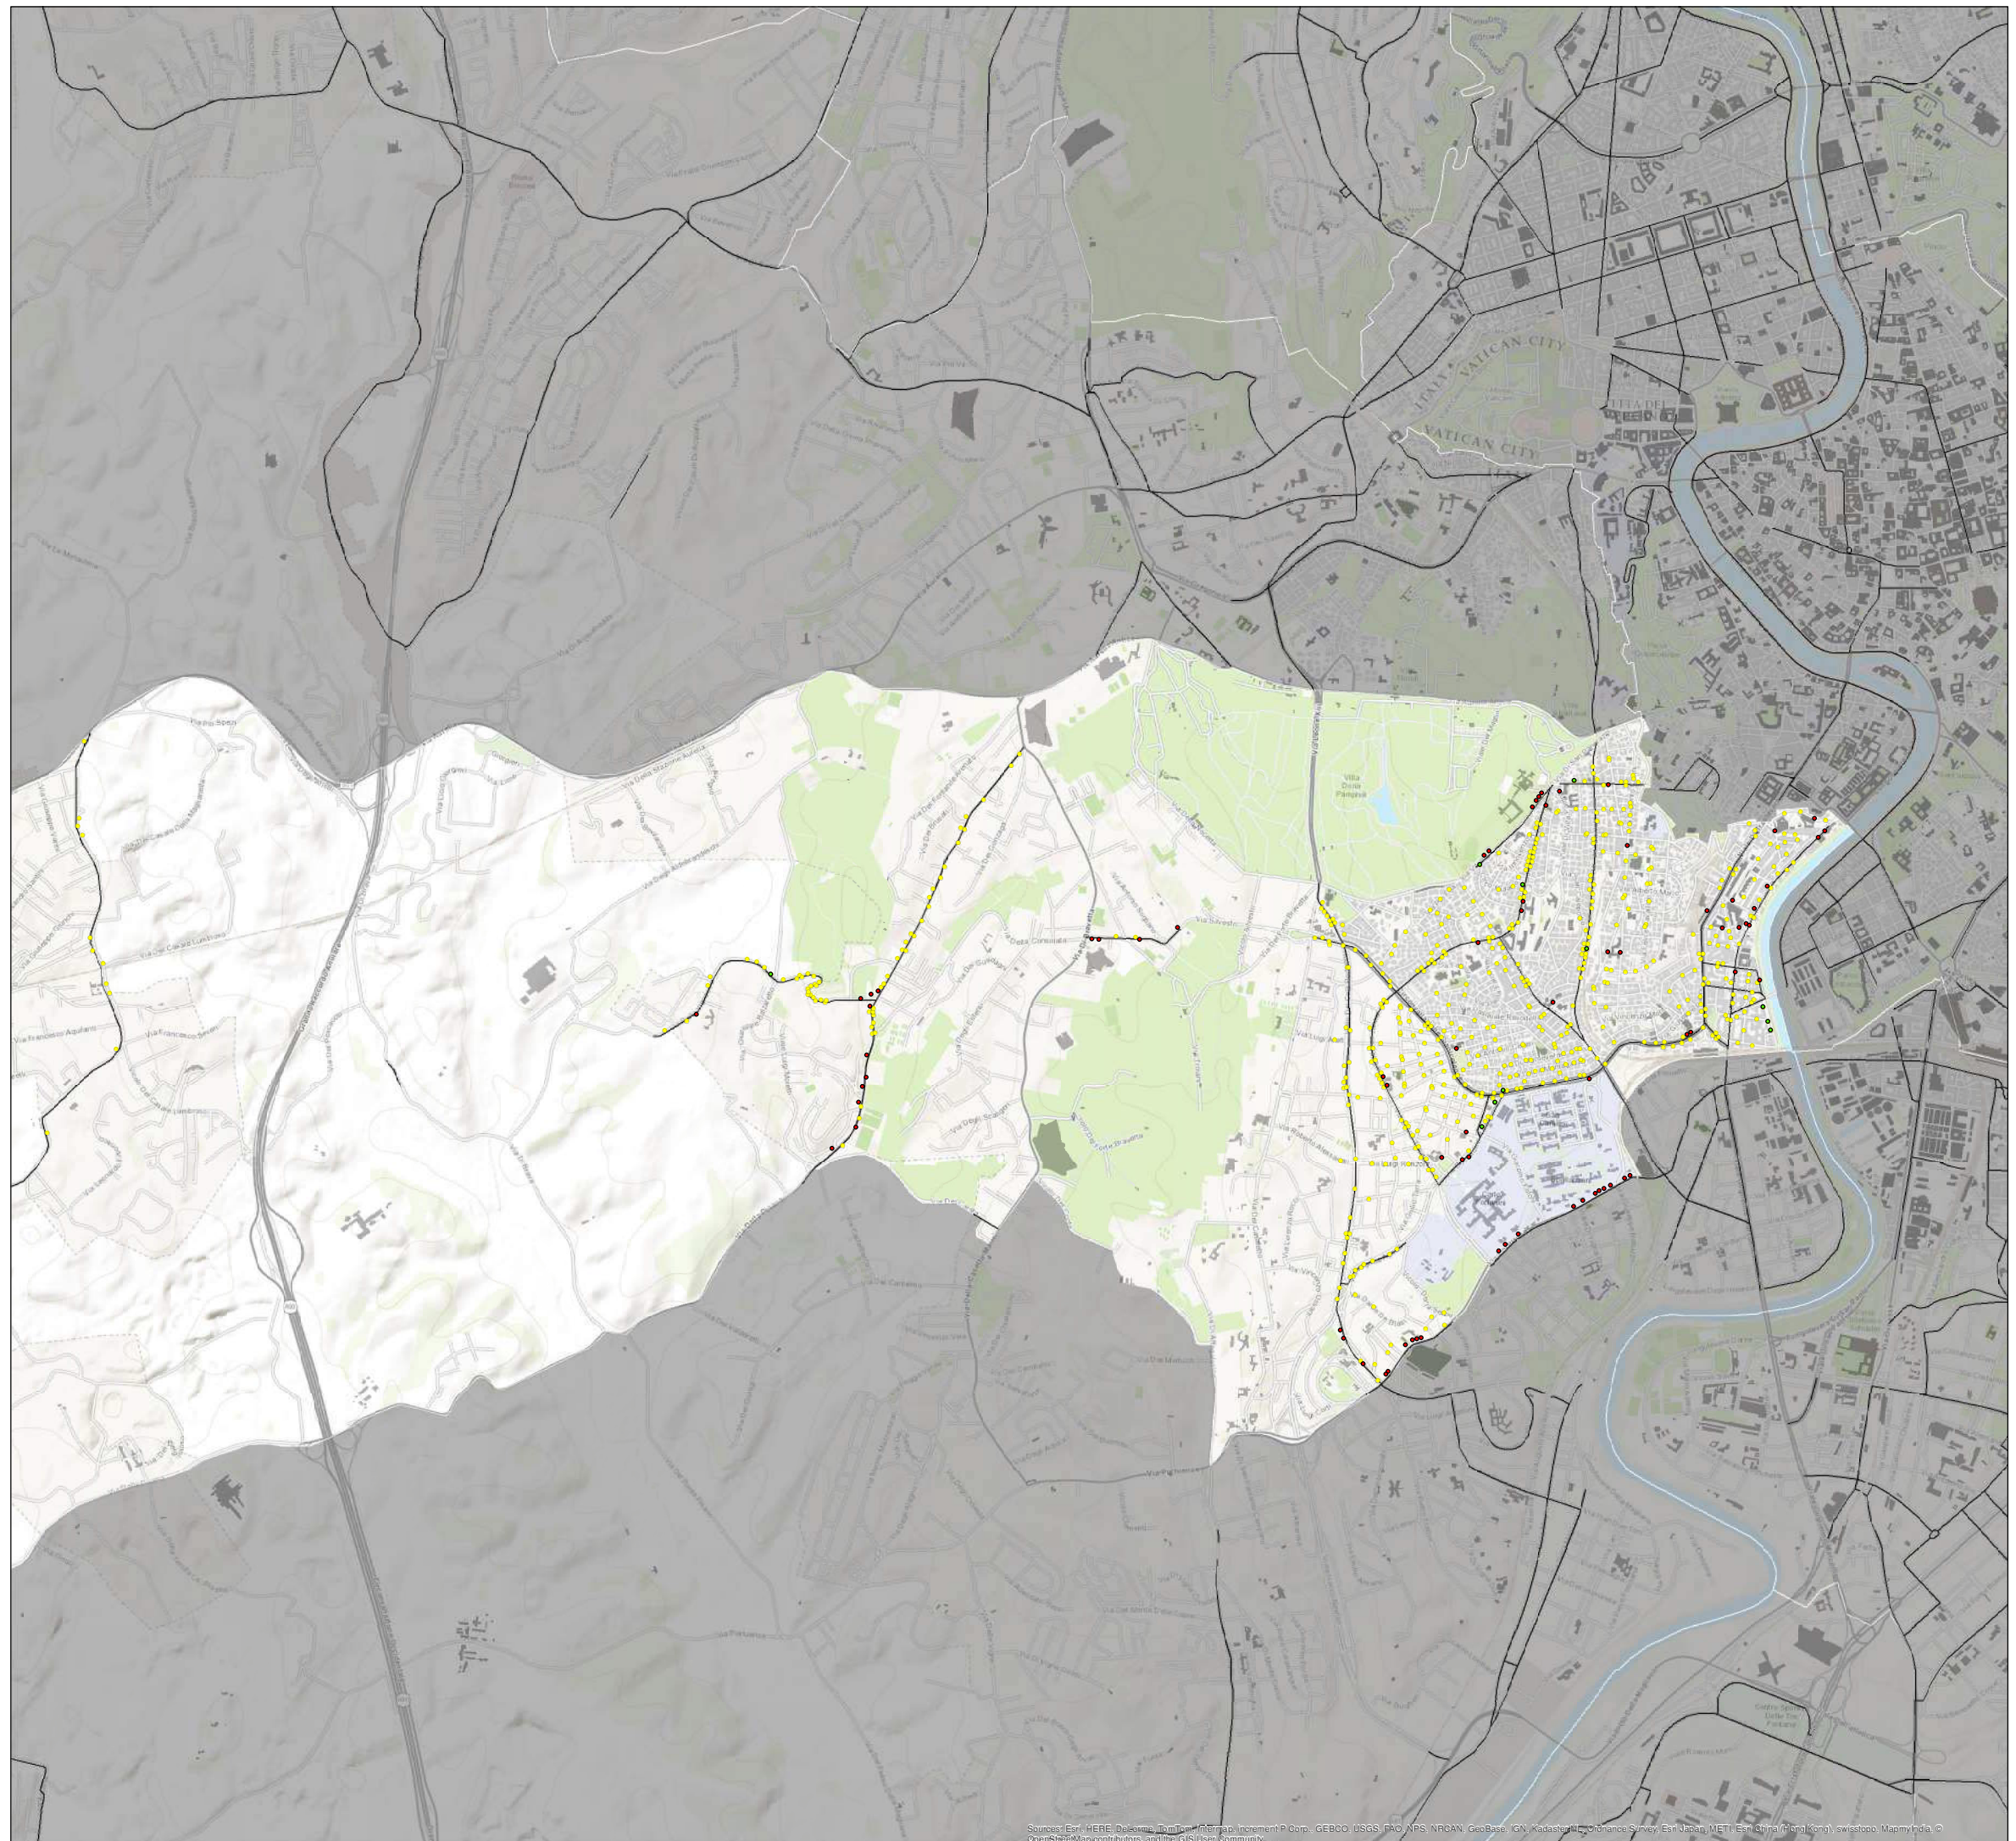


PIANI DI LOCALIZZAZIONE DEI MEZZI E DEGLI IMPIANTI  
PUBBLICITARI DI ROMA CAPITALE  
(PiaLMIP)

Municipio XII

Tavola di confronto


Modifiche apportate a seguito della Conferenza di Servizi  
ex D.D. n°1689 del 27/07/2015

Comune di Roma Ambito VI

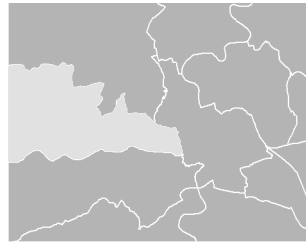

Legenda

- TIPO, ATTIVITA**
- Impianti modificati
  - Impianti rimossi
  - Impianti di progetto
  - Edifici di interesse storico/arch.
  - Viabilità del PGTU 2014

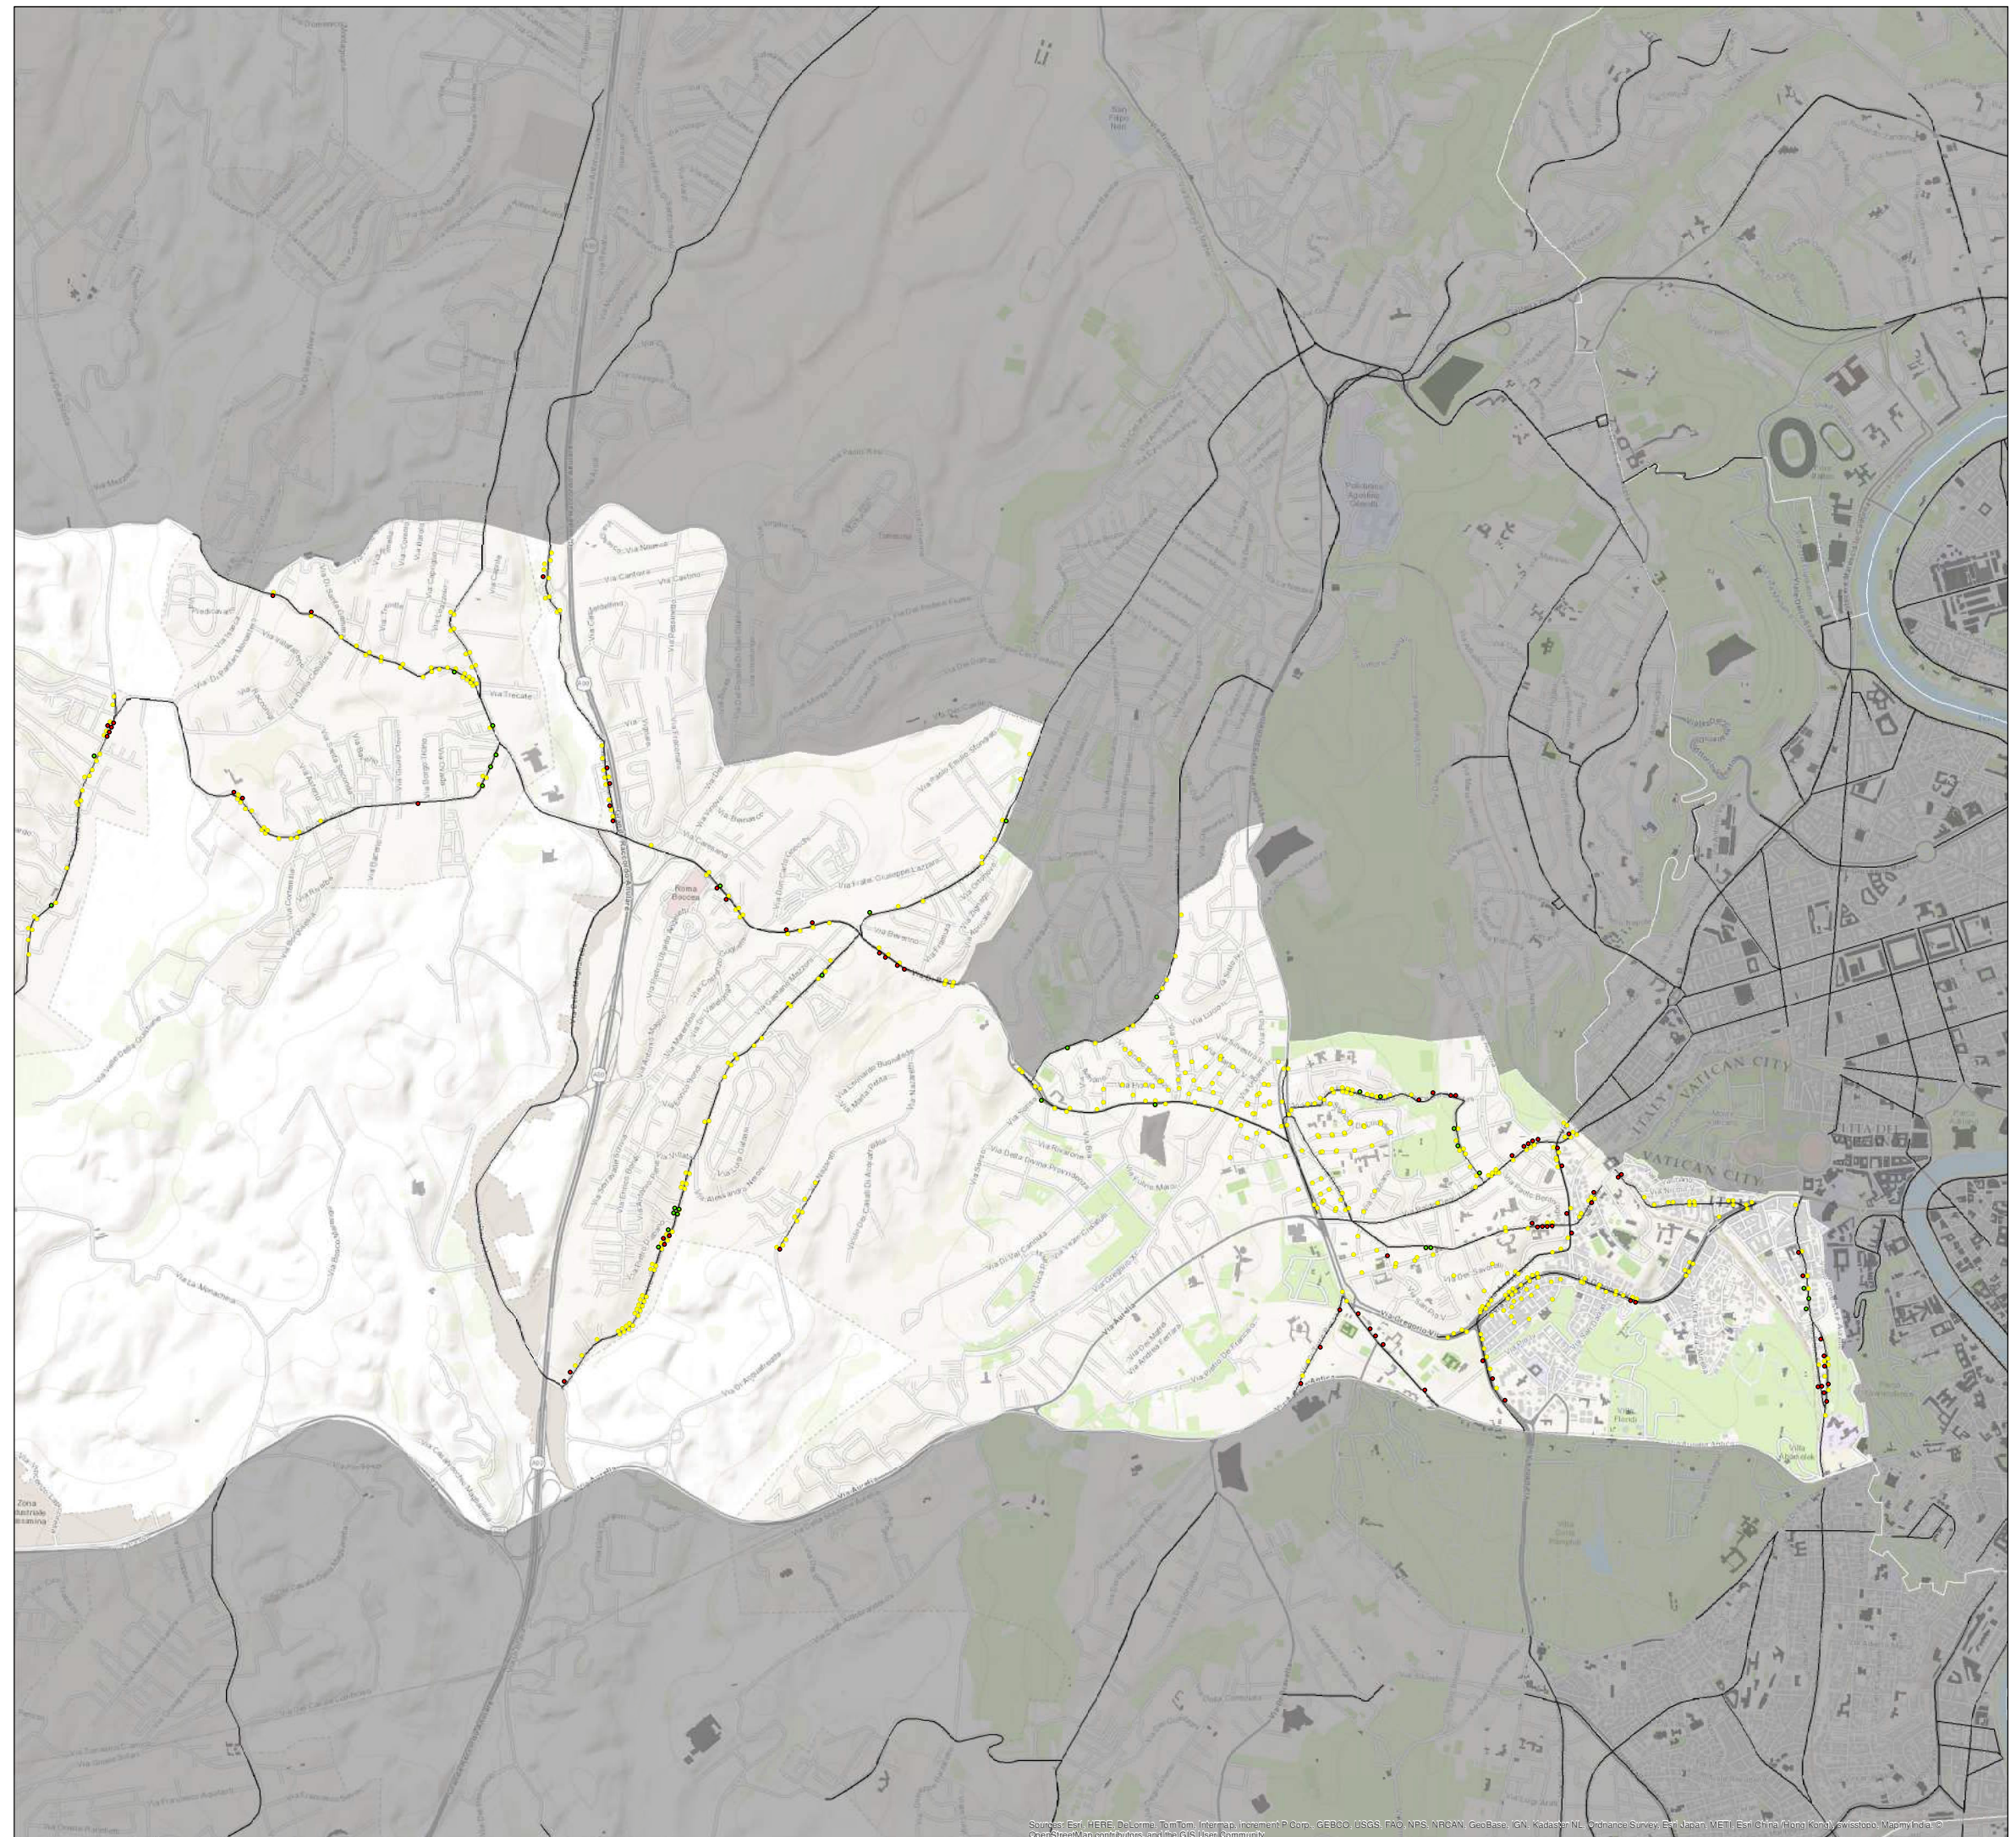


PIANI DI LOCALIZZAZIONE DEI MEZZI E DEGLI IMPIANTI  
PUBBLICITARI DI ROMA CAPITALE  
(PiaLMIP)

Municipio XIII

Tavola di confronto

Modifiche apportate a seguito della Conferenza di Servizi  
ex D.D. n°1689 del 27/07/2015


Comune di Roma Ambito VII

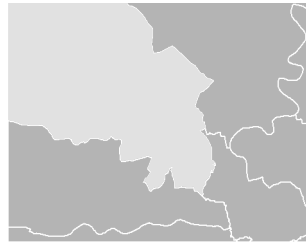

Legenda

TIPO, ATTIVITA

- Impianti modificati
- Impianti rimossi
- Impianti di progetto
- Edifici di interesse storico/arch.
- Viabilità del PGTU 2014

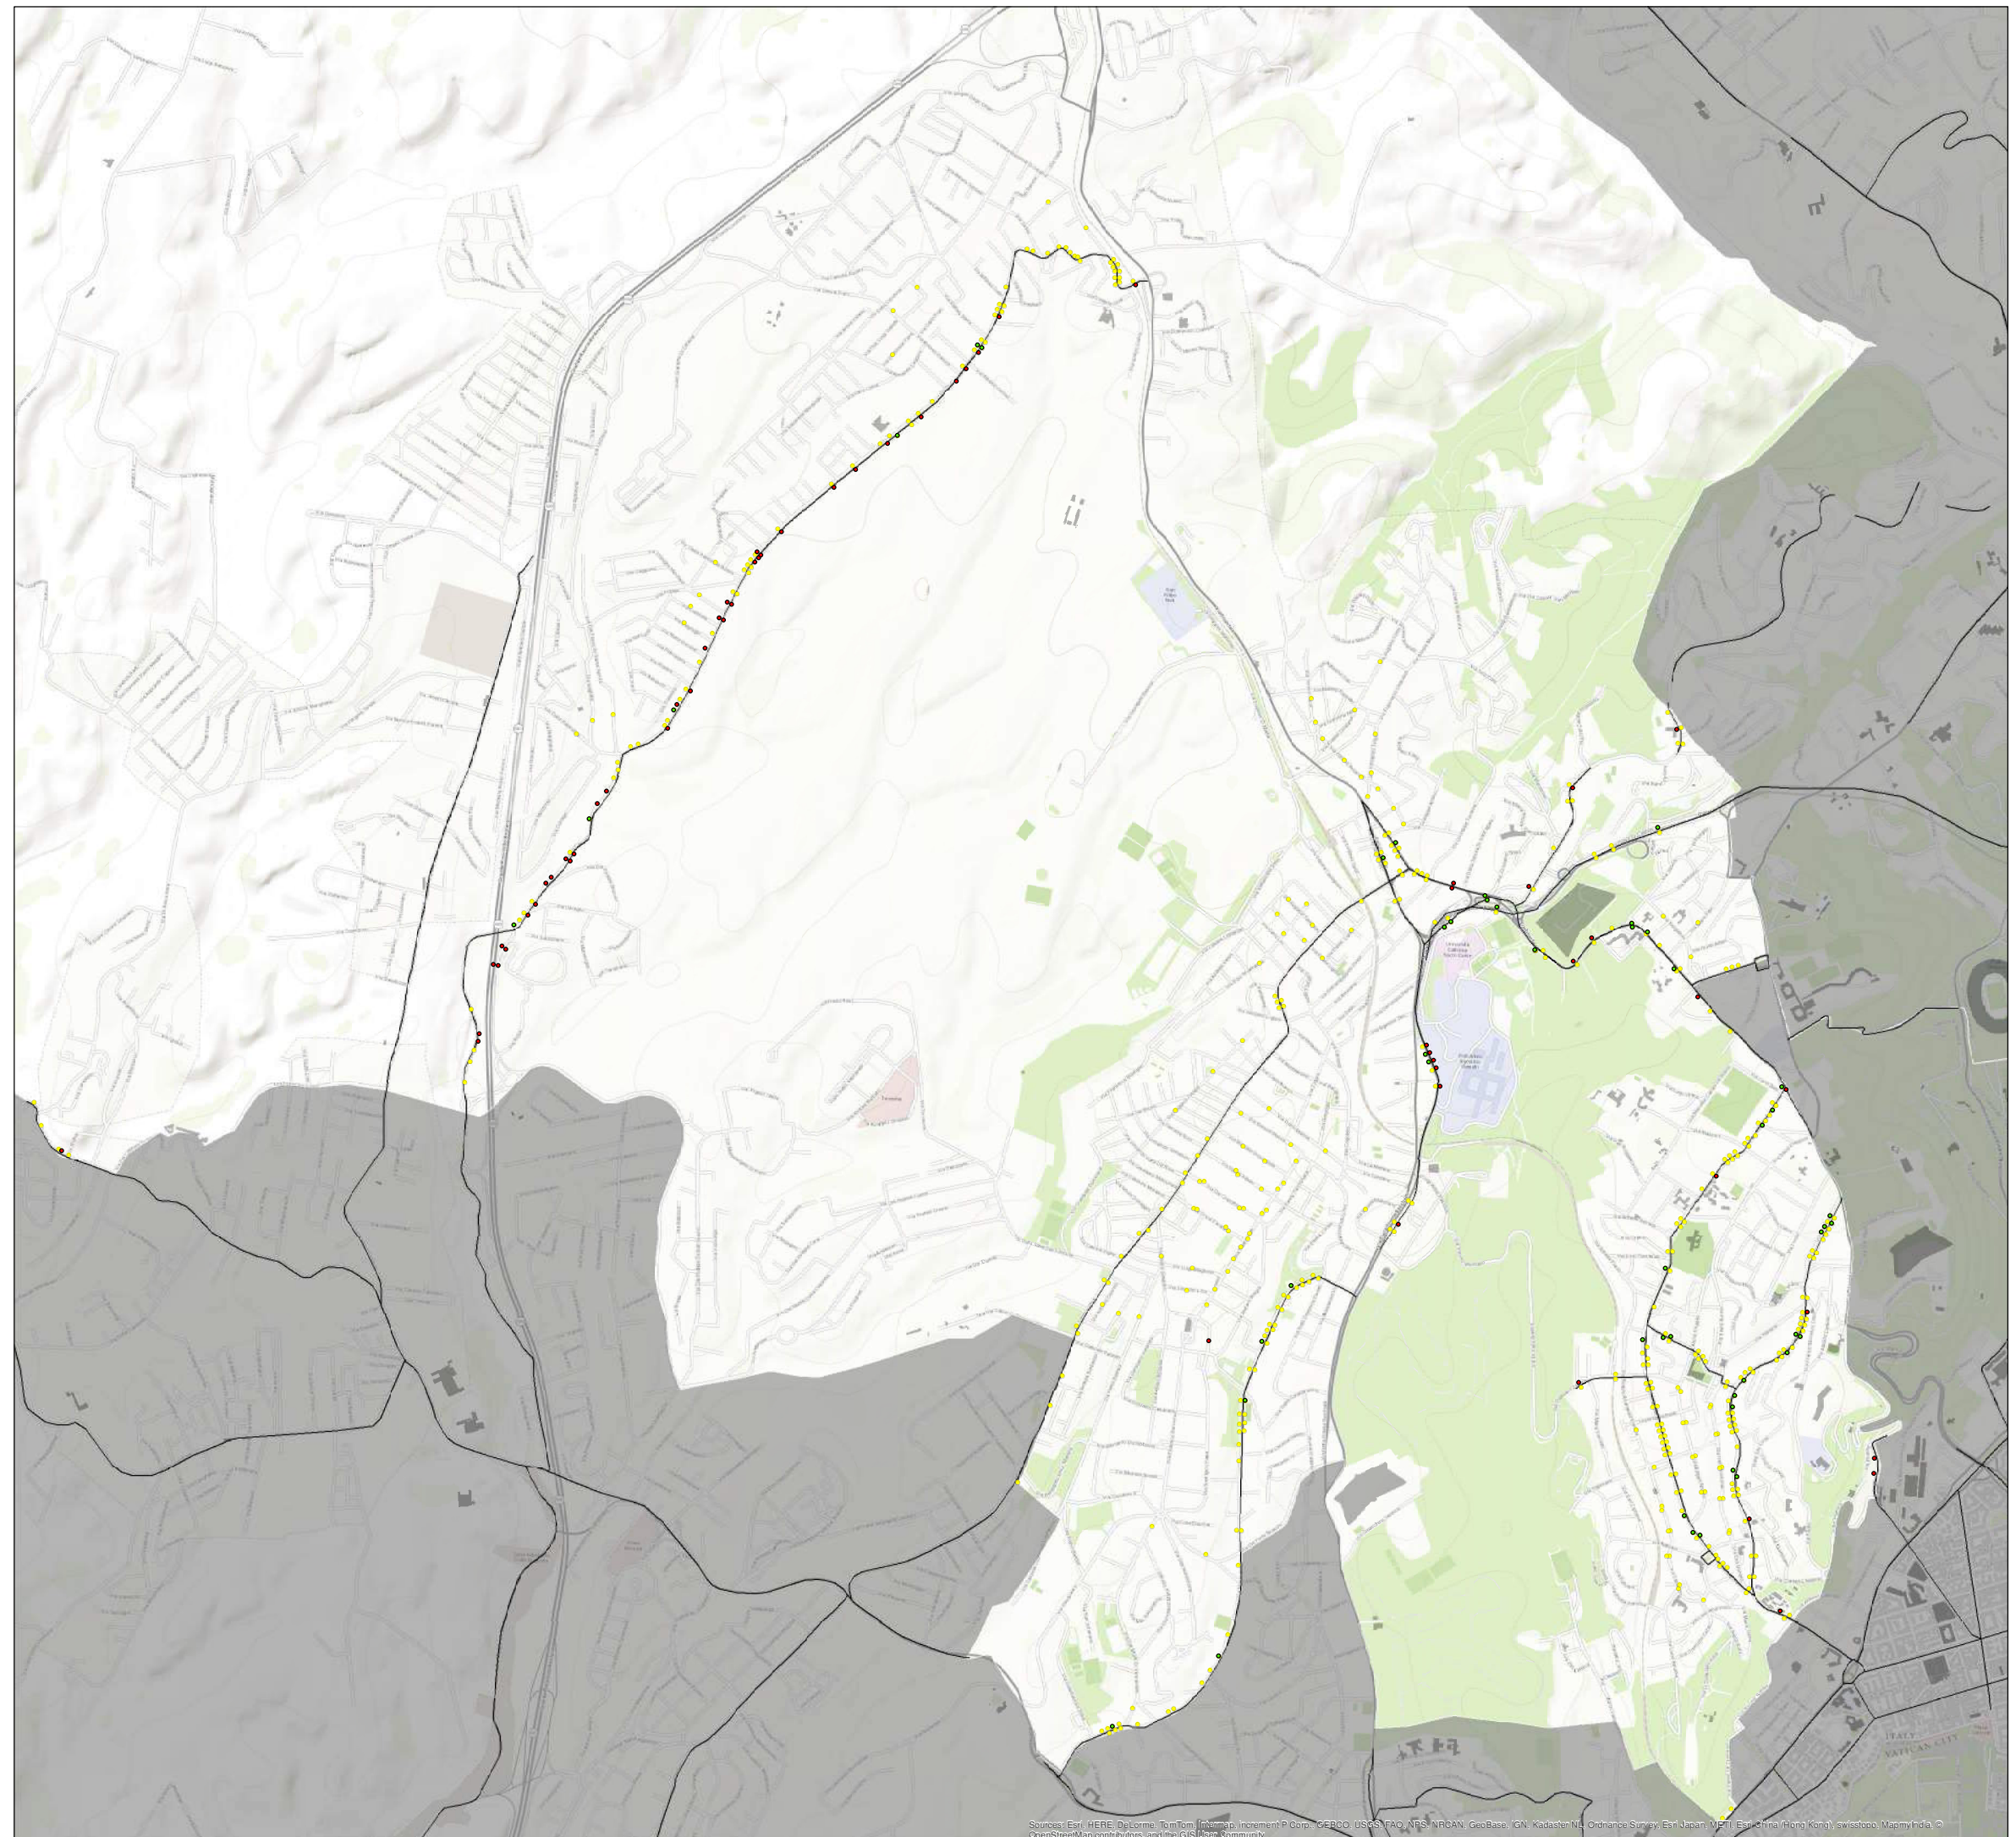


PIANI DI LOCALIZZAZIONE DEI MEZZI E DEGLI IMPIANTI  
PUBBLICITARI DI ROMA CAPITALE  
(PiaLMIP)

Municipio XIV

Tavola di confronto

Modifiche apportate a seguito della Conferenza di Servizi  
ex D.D. n°1689 del 27/07/2015


Comune di Roma Ambito VII

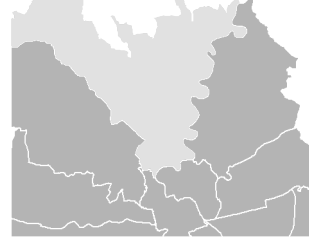

Legenda

TIPO, ATTIVITA

- Impianti modificati
- Impianti rimossi
- Impianti di progetto
- Edifici di interesse storico/arch.
- Viabilità del PGTU 2014

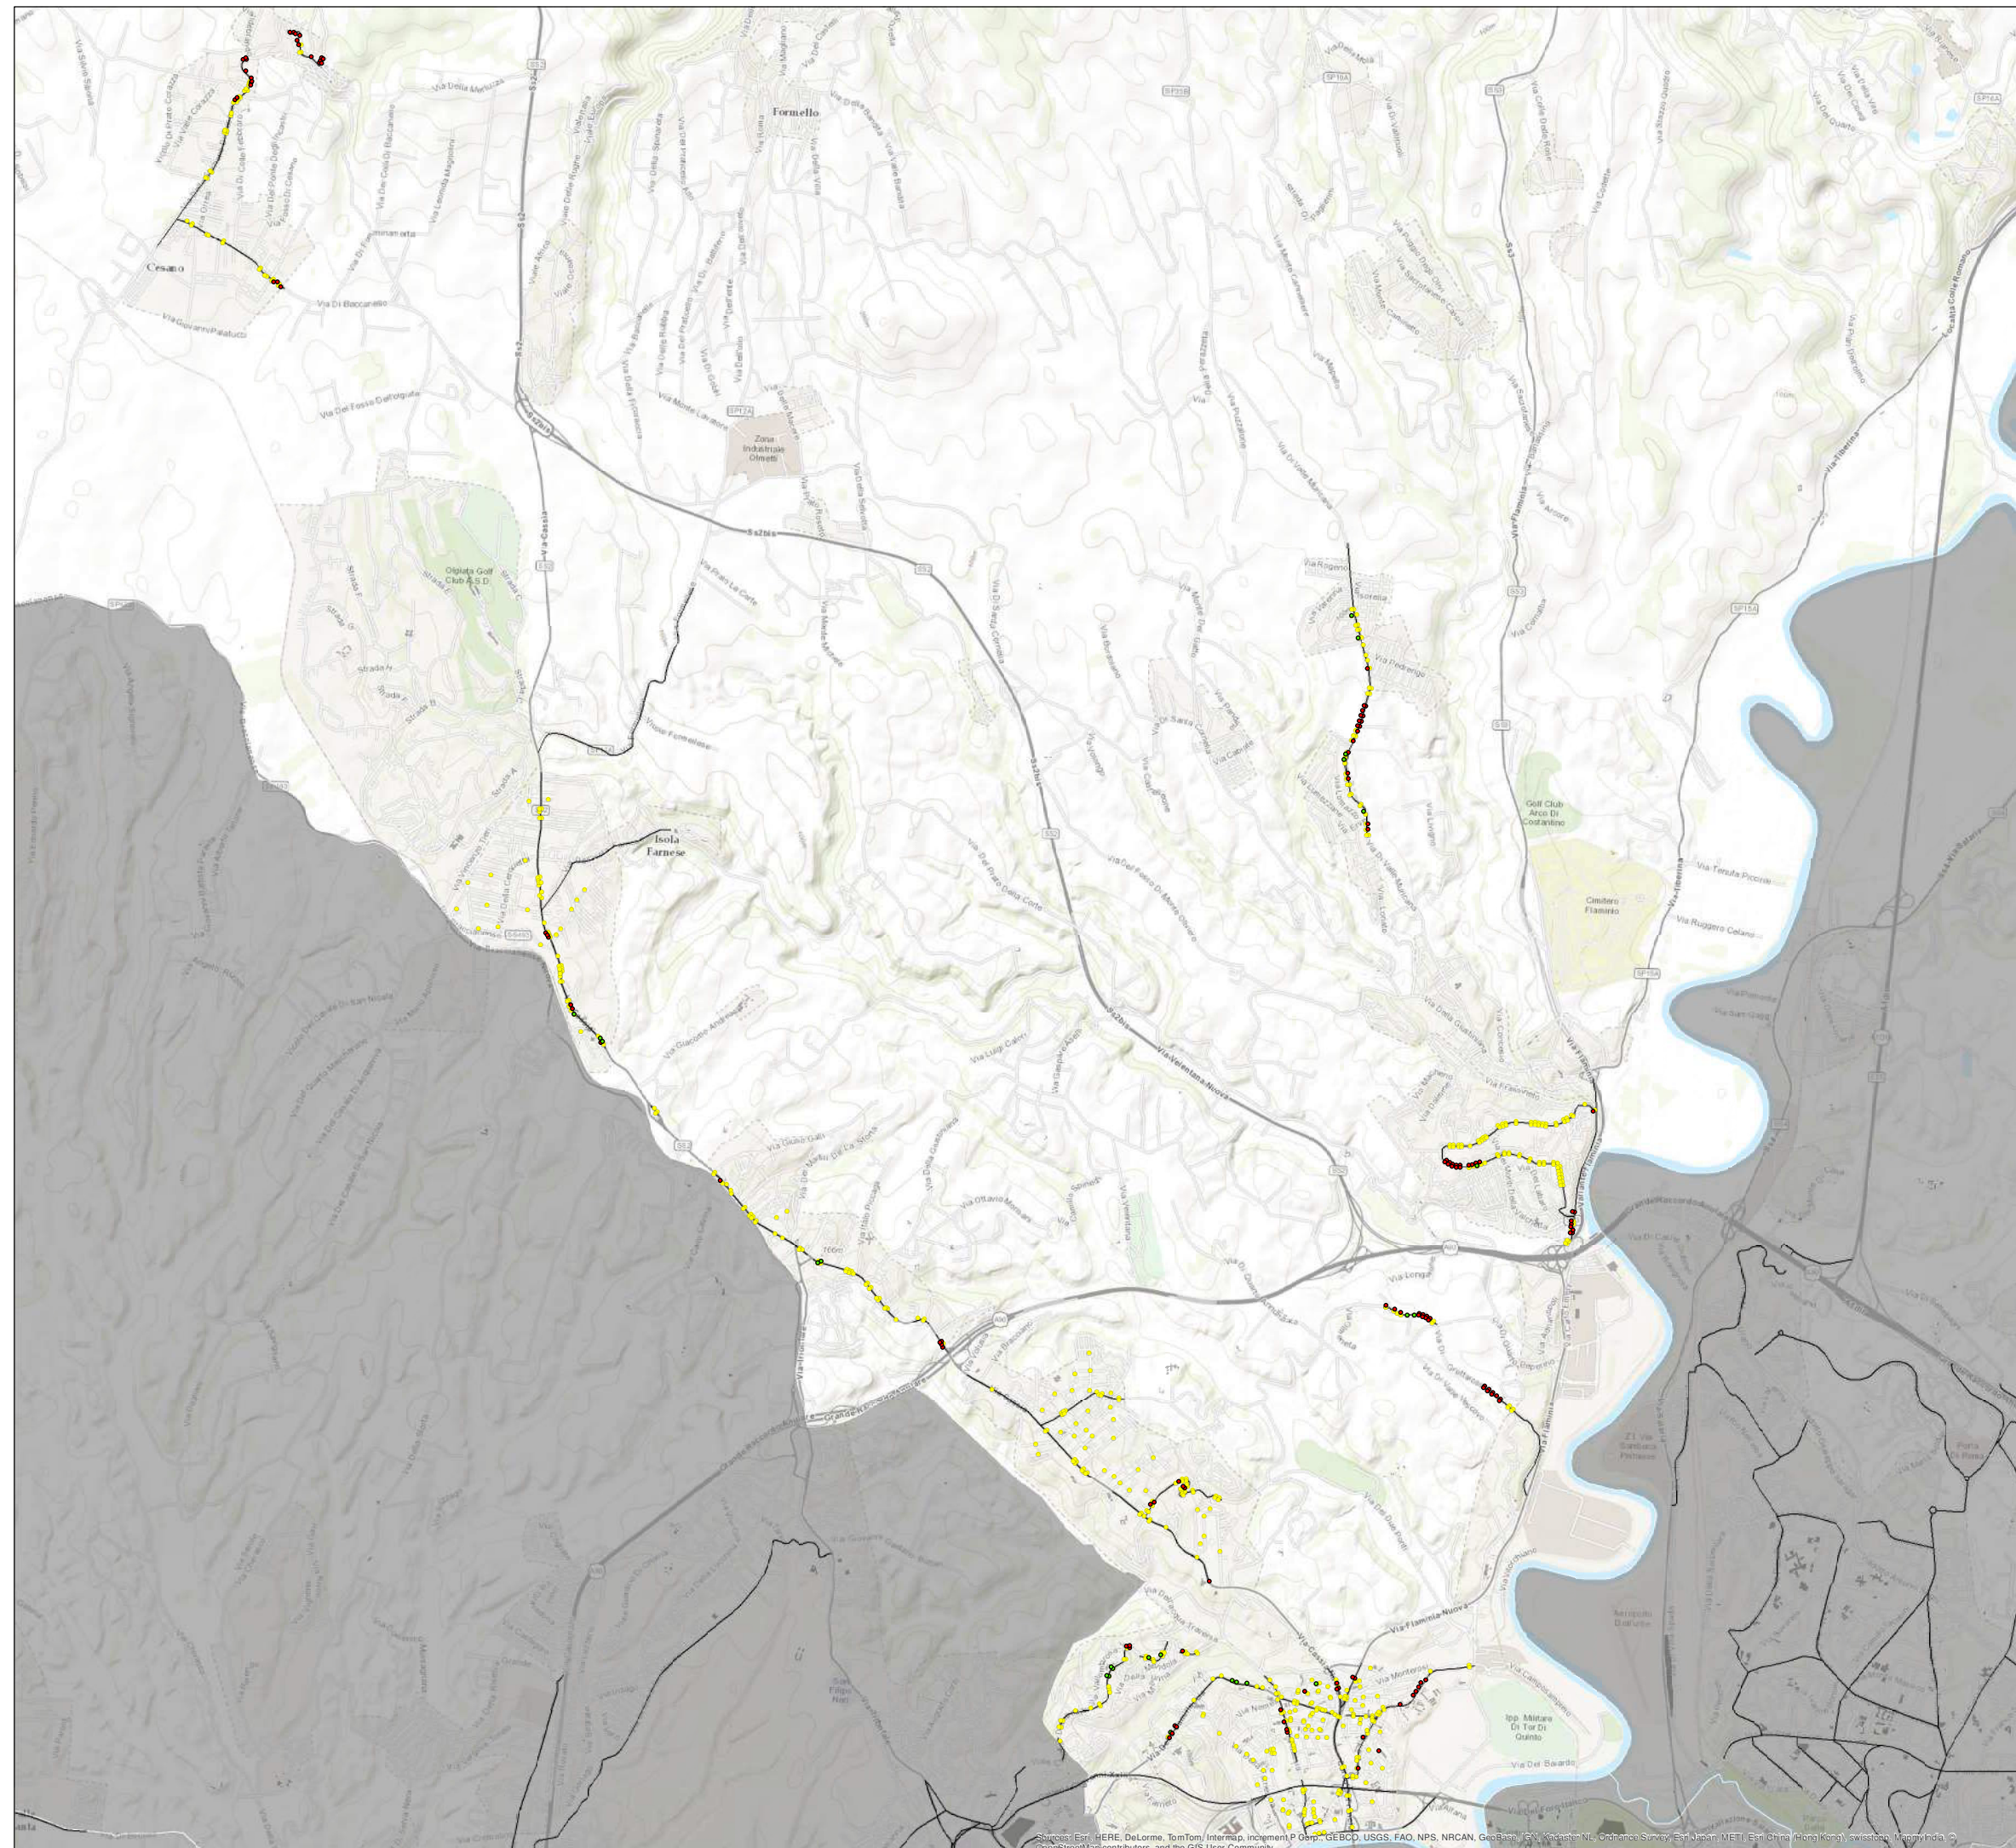

PIANI DI LOCALIZZAZIONE DEI MEZZI E DEGLI IMPIANTI PUBBLICITARI DI ROMA CAPITALE (PiaLMIP)

Municipio XV

Tavola di confronto

Modifiche apportate a seguito della Conferenza di Servizi ex D.D. n°1689 del 27/07/2015