

ROMA



Protocollo RC n. 24850/2022

Deliberazione n. 94

**ESTRATTO DAL VERBALE DELLE DELIBERAZIONI
DELL'ASSEMBLEA CAPITOLINA**

Anno 2022

VERBALE N. 76

Seduta Pubblica del 10 novembre 2022

Presidenza: CELLI - BARBATI

L'anno 2022, il giorno di giovedì 10 del mese di novembre, alle ore 10,05 nell'Aula Giulio Cesare di Palazzo Senatorio, in Campidoglio, si è riunita l'Assemblea Capitolina in seduta pubblica, previa trasmissione dell'avviso per le ore 10 dello stesso giorno, per l'esame degli argomenti iscritti all'ordine dei lavori.

Partecipa alla seduta il sottoscritto Vice Segretario Generale Vicario, dott. Gianluca VIGGIANO.

Assume la Presidenza dell'Assemblea Capitolina il Vice Presidente Vicario Carmine BARBATI, il quale dichiara aperta la seduta e dispone che si proceda all'appello, ai sensi dell'art. 35 del Regolamento del Consiglio Comunale.

(OMISSIS)

Alla ripresa dei lavori – sono le ore 11,20 – assume le funzioni di Segreteria il Segretario Generale, dott. Pietro Paolo MILETI.

Assume la Presidenza dell'Assemblea Capitolina la Presidente Svetlana CELLI, la quale dispone che si proceda al quarto appello.

Eseguito l'appello, la Presidente comunica che sono presenti i sottoriportati n. 25 Consiglieri:

Amodeo Tommaso, Angelucci Mariano, Baglio Valeria, Barbati Carmine, Battaglia Erica, Biolghini Tiziana, Bonessio Ferdinando, Bordoni Davide, Caudo Giovanni, Celli Svetlana, Ciani Paolo, Cicculli Michela, Converti Nella, Corbucci

Riccardo, Fermariello Carla Consuelo, Lancellotti Elisabetta, Luparelli Alessandro, Marinone Lorenzo, Melito Antonella, Palmieri Giammarco, Pappatà Claudia, Parrucci Daniele, Stampete Antonio, Tempesta Giulia e Trabucco Giorgio.

Assenti il Sindaco Roberto Gualtieri e i seguenti Consiglieri:

Alemanni Andrea, Barbato Francesca, Carpano Francesco Filippo, Casini Valerio, De Gregorio Flavia, De Santis Antonio, Di Stefano Marco, Diaco Daniele, Erbaggi Stefano, Ferrara Paolo, Ferraro Rocco, Leoncini Francesca, Meleo Linda, Mennuni Lavinia, Michetelli Cristina, Mussolini Rachele, Nanni Dario, Quarzo Giovanni, Raggi Virginia, Rocca Federico, Santori Fabrizio, Trombetti Yuri e Zannola Giovanni.

La Presidente constata che il numero degli intervenuti è sufficiente per la validità della seduta agli effetti deliberativi.

Partecipa alla seduta, ai sensi dell'art. 46 del Regolamento, l'Assessore Velocchia Maurizio.

(OMISSIS)

95ª Proposta (Dec. G.C. n. 58 dell'8 settembre 2022)

Piano Esecutivo del Nucleo di edilizia ex abusiva da recuperare n. 8.05 “Fosso San Giuliano – Via Polense km 20”, approvato con DGRL n. 610 del 3 ottobre 2017. Adozione, ai sensi dell'art. 4 della Legge Regionale 2 luglio 1987 n. 36 e ss.mm.ii., della Variante urbanistica limitata alle porzioni ricadenti nella Rete Ecologica di PRG vigente.

Premesso che

con Deliberazione di Consiglio Comunale n. 18 del 12 febbraio 2008 di approvazione del Piano Regolatore Generale, sono anche stati approvati i perimetri dei “Nuclei di edilizia ex abusiva da recuperare” (c.d. Toponimi), ambiti definiti all'art. 55 delle Norme Tecniche di Attuazione di PRG, inseriti all'interno del Sistema Insediativo della “Città da ristrutturare” e classificati, all'art. 107 delle Norme Tecniche di Attuazione, come zone territoriali omogenee di tipo B - Completamento di cui al DM n. 1444/1968;

con Deliberazione del Commissario Straordinario con i poteri dell'Assemblea Capitolina n. 48 del 7 giugno 2016 è stato approvato il Disegno definitivo degli elaborati prescrittivi "Sistemi e Regole" e "Rete Ecologica" del PRG 2008 e adottata la variante, ai sensi dell'art. 10 della Legge n. 1150/1942, riguardante le aree prive di destinazione urbanistica e con destinazione incongruente rispetto allo stato di fatto e di diritto, confermando l'individuazione di n. 71 “Nuclei di edilizia ex abusiva da recuperare” (c.d. Toponimi).

Premesso inoltre che

il Piano Territoriale Paesistico Regionale, adottato con DGRL n. 556/2007 come modificata ed integrata dalla DGRL n. 1025/2007, pubblicata sul BURL n. 6 del

14 febbraio 2008, ha accolto solo parzialmente, nelle tavole D e negli allegati 3G/3HA/3HB, le proposte di modifica avanzate dal Comune di Roma ai Piani Territoriali Paesistici vigenti, riguardanti i Nuclei di edilizia ex abusiva;

con Deliberazione n. 32 del 29 luglio 2008, il Consiglio Comunale ha ratificato la Relazione istruttoria relativa alle osservazioni presentate al Piano Territoriale Paesistico Regionale dai soggetti interessati e formulato le proprie osservazioni, ai sensi dell'art. 23 della Legge Regionale n. 24/1998;

poiché il percorso tecnico-amministrativo seguito dai "Toponimi" non si è concluso con l'approvazione del PRG, ancorché esso abbia definito i perimetri dei Nuclei al fine di individuare con chiarezza le modalità per la redazione, approvazione nonché attuazione della pianificazione esecutiva dei Nuclei di edilizia ex abusiva, con Deliberazione n. 122 del 21 dicembre 2009, il Consiglio Comunale ha approvato gli "Indirizzi per il recupero urbanistico dei Nuclei di edilizia ex abusiva: modalità per la formazione, l'approvazione e l'attuazione della Pianificazione Esecutiva" (Linee Guida);

con la stessa Deliberazione è stato altresì fissato il termine del 30 giugno 2010 (prorogato con Deliberazione di Giunta Comunale n. 276/2010 al 31 dicembre 2010, e successivamente con Deliberazione di Assemblea Capitolina n. 5/2011 al 15 febbraio 2011) per la presentazione, da parte dei privati, dei Piani Esecutivi per il recupero urbanistico dei Nuclei di edilizia ex abusiva, individuati e redatti secondo le "Linee Guida" (termine successivamente prorogato, per difficoltà operative incontrate dai Consorzi, valutate come fondate dall'Amministrazione);

nel termine ultimo del 15 febbraio 2011 sono stati consegnati i previsti elaborati progettuali relativi a n. 58 Piani Esecutivi corrispondenti a n. 60 dei n. 71 "Nuclei di edilizia ex abusiva da recuperare" previsti nel PRG approvato.

Considerato che

per quanto riguarda il nucleo di edilizia ex abusiva n. 8.05 denominato "Fosso San Giuliano - Via Polense km 20", con Deliberazione n. 34 del 9/10 aprile 2013, l'Assemblea Capitolina ha adottato il Piano Esecutivo di Recupero Urbanistico, ai sensi dell'art. 4 della Legge Regionale 2 luglio 1987 n. 36 e ss.mm.ii.;

con Deliberazione n. 145 del 22 maggio 2014 la Giunta Capitolina ha approvato lo schema di Accordo tra Roma Capitale - Dipartimento Programmazione e Attuazione Urbanistica e Regione Lazio - Direzione Territorio, Urbanistica, Mobilità e Rifiuti - Direzione Infrastrutture, Ambiente e Politiche Abitative, al fine di procedere ad una dettagliata analisi e verifica di conformità alle previsioni pianificatorie in materia paesaggistica dei Piani Esecutivi relativi ai "Nuclei di edilizia ex abusiva da recuperare" già adottati dall'Assemblea Capitolina, e i Piani Esecutivi redatti e depositati presso l'Amministrazione Capitolina in attuazione dei criteri di cui alla Deliberazione di Consiglio Comunale n. 122/2009;

in data 20 giugno 2014 è stato sottoscritto l'Accordo ex art. 15 Legge 241/90 che ha istituito il Tavolo tecnico tra Roma Capitale e Regione Lazio;

in data 19 novembre 2014 e 26 novembre 2014 si è riunito il Tavolo tecnico composto dai rappresentanti di Roma Capitale, nominati con Determinazione Dirigenziale n. 1275 del 26 agosto 2014, e dai rappresentanti della Regione Lazio, nominati con Determinazione n. G11653 dell'8 agosto 2014 che, ad esito di una più approfondita indagine istruttoria, ha consentito di poter rilevare, giusta Verbale del

19 novembre 2014 agli atti del Dipartimento Programmazione e Attuazione Urbanistica con prot. QI/197328 del 18 dicembre 2014, "...la necessità di predisporre un'osservazione d'ufficio che contempli lo stralcio della Componente secondaria B della Rete Ecologica del PRG" le cui regole specifiche avrebbero inibito l'attuazione di una buona parte degli interventi pianificati nello strumento esecutivo adottato;

il Dipartimento Programmazione e Attuazione Urbanistica - Direzione Trasformazione Urbana avendo dato atto, con Determinazione Dirigenziale n. 349 del 17 marzo 2017, che:

- a seguito della pubblicazione degli atti ed elaborati relativi al Piano Esecutivo di Recupero Urbanistico, avvenuta ai sensi e nelle forme di legge, non sono state presentate osservazioni;
- a seguito delle integrazioni richieste da parte dei Soggetti con Competenze Ambientali, per l'espressione del parere di competenza, sia in sede di Valutazione Ambientale Strategica che ai sensi dell'art. 89 del D.P.R. n. 380/2001, sono stati aggiornati e sostituiti gli elaborati allegati alla Deliberazione di adozione n. 34/2013, denominati "Tav. 4 Relazione Geologico - Vegetazionale", e "Tav. 12.4 Verifica di assoggettabilità a V.A.S. - Rapporto Preliminare";
- dell'espressione dell'Autorità Competente Regionale mediante provvedimento di esclusione di assoggettabilità alla procedura VAS effettuata ai sensi dell'art. 12 del D.Lgs. 152/2006;
- la documentazione trasmessa in allegato alla Deliberazione dell'Assemblea Capitolina n. 34/2013 è stata integrata con l'elaborato denominato "Tav. 12.6 Studio di Inserimento Paesistico S.I.P." (prot. 200845/2014);

con nota prot. QI/72899 del 26 aprile 2017, il Dipartimento Programmazione e Attuazione Urbanistica ha ritenuto opportuno disporre la trasmissione alla Direzione Regionale Territorio, Urbanistica e Mobilità degli elaborati del Piano in argomento aggiornati per l'approvazione definitiva, senza tuttavia assumere una decisione rispetto alle ormai note criticità derivanti dal contrasto tra il piano esecutivo adottato e gli elaborati prescrittivi di PRG della Rete Ecologica, ciononostante le risultanze delle attività del Tavolo tecnico avessero indicato, a riguardo, una strategia ben definita;

in relazione a quanto precede, con Deliberazione n. 610 del 3 ottobre 2017, la Giunta Regionale ha approvato il Piano Particolareggiato Esecutivo, in variante al Piano Regolatore Generale vigente, per il recupero urbanistico del Nucleo di edilizia ex abusiva, c.d. Toponimo, n. 8.05, denominato "Fosso San Giuliano - Via Polense Km 20", con le prescrizioni e le raccomandazioni contenuti nel parere Urbanistico e Paesaggistico dell'Area Urbanistica, Copianificazione e Programmazione negoziata: Roma Capitale e Città Metropolitana di Roma Capitale, reso con Relazione tecnica prot. n. 415810 del 10 agosto 2017, che costituisce parte integrante e sostanziale della Deliberazione quale "Allegato A";

solo successivamente, con nota QI/89305 del 24 maggio 2018, l'allora Direttore pro tempore della Direzione Trasformazione Urbana del Dipartimento PAU, lamentando il mancato stralcio dalla Rete Ecologica in fase pianificatoria delle porzioni di aree ivi ricadenti limitatamente ai Nuclei 8.01, 8.05 e 12.01, ha rotto gli indugi comunicando alla Pianificazione Generale, alla Direzione apicale e, finanche, all'Assessorato all'Urbanistica, di ritenere "...opportuno procedere ad una

riproposizione della procedura ex art. 4 Legge Regionale 36/1987 e ss.mm.ii. (solo relativamente alla Rete Ecologica) per sanare la sopra descritta anomalia”;

in riscontro, con nota QI/66777 del 12 aprile 2019, l’Assessore all’Urbanistica pro tempore confermava “...l’indirizzo di prioritaria salvaguardia della Rete Ecologica, sia nella fase di approvazione definitiva degli strumenti urbanistici che nella fase di attuazione degli stessi” al netto di qualsiasi valutazione intrinseca sugli effetti che tale strategia potesse determinare per l’attuazione di piani esecutivi già approvati dalla Regione Lazio (DGRL n.139/2018 - 8.01 "Colli della Valentina", DGRL n. 610/2017 - 8.05 "Fosso S. Giuliano - Via Polense Km 20");

nello specifico, l’avvenuta analisi degli elementi di contrasto tra le condizioni poste dall’attuale Rete Ecologica di PRG vigente nei confronti dell’elaborato “Tav. 5 – Zonizzazione su base catastale” del Nucleo 8.05 "Fosso S. Giuliano - Via Polense Km 20", ha consentito di porre in risalto l’incoerenza tra le previsioni edificatorie previste dallo strumento esecutivo approvato e le disposizioni contenute nell’art. 72 delle NTA di PRG che non prevedono assolutamente, per la componente secondaria B, interventi di categoria Nuova Edificazione che, nel caso di specie coincidono con l’insediamento di servizi quali un plesso scolastico con asilo nido, scuola materna, scuola elementare ed impianti pre-sportivi nonché di “Aree fondiarie di nuova edificazione abitativa e non abitativa con finalità di interesse pubblico o generale”(Comparti fondiari Pubblici A1 e A2);

ne discende, conseguentemente, che le sopra menzionate previsioni del Piano Esecutivo approvato siano in netto conflitto con la disciplina impressa dalla Rete Ecologica in ragione del fatto che le rispettive attuazioni, senza praticare le azioni correttive già note all’Amministrazione Capitolina sin dagli esiti delle attività del Tavolo tecnico Regione – Comune del 2014, determinerebbero una previsione di edificazione in contrasto con le disposizioni della Rete Ecologica.

Rilevato infine che

con Deliberazione n. 34 del 9/10 aprile 2013 l’Assemblea Capitolina aveva adottato il Piano Esecutivo di Recupero Urbanistico variando gli elaborati prescrittivi del PRG vigente “Sistemi e Regole” 1:10.000 e Norme Tecniche di Attuazione, senza tuttavia esplicitare, nel corpo del testo del dispositivo, che la variante ricomprendesse, come logico fosse, anche lo stralcio dall’elaborato prescrittivo del PRG vigente denominato “Rete Ecologica” delle porzioni di piano esecutivo dalla medesima investite, stante la conseguente sterilizzazione delle previsioni urbanistiche;

per le motivazioni esplicitate in narrativa, si rende necessario, quindi, riallineare la suddetta discrasia all’esplicita volontà dell’Assemblea Capitolina di voler conformare le trasformazioni di quelle specifiche porzioni di territorio nelle modalità già manifestate nel progetto urbanistico in occasione del procedimento di adozione del Piano Esecutivo di che trattasi, peraltro assentite dalla Regione Lazio in sede di approvazione, stabilendo che l’intervenuta variante al PRG vigente debba ricomprendere anche lo stralcio dall’Elaborato prescrittivo della Rete Ecologica delle aree distinte presso il N.C.T. al foglio 671, p.lle 55p. e 575p., come meglio rappresentato nell’Allegato A che costituisce parte integrante del presente provvedimento;

con Determinazione n. G11589 del 12 ottobre 2016, ad esito di verifica la competente Direzione Regionale Territorio, Urbanistica e Mobilità ha stabilito, per il Piano Esecutivo approvato con DGRL n. 610 del 3 ottobre 2017, l’esclusione con prescrizioni

dalla Valutazione Ambientale Strategica di cui agli artt. da 13 a 18 del D.Lgs. n. 152/2006;

conseguentemente, alla luce di quanto precede e per non porre in contrasto l'approvato Piano Esecutivo con gli elaborati prescrittivi del PRG vigente, in ossequio al principio di ragionevolezza e buona amministrazione, occorre variare il Piano Esecutivo del Nucleo di edilizia ex abusiva da recuperare n. 8.05 "Fosso San Giuliano - Via Polense km 20", limitatamente sulle aree investite dalla Rete Ecologica del PRG vigente, secondo le procedure stabilite dall'art. 4 della Legge Regionale 36/1987 e ss.mm.ii.

Atteso che

in data 8 agosto 2022 il Direttore della Direzione Trasformazione Urbana del Dipartimento Programmazione e Attuazione Urbanistica ha espresso il parere che di seguito si riporta: "Ai sensi e per gli effetti dell'art. 49, comma 1, del D.Lgs. 18 agosto 2000, n. 267, si esprime parere favorevole in ordine alla regolarità tecnica della proposta di deliberazione indicata in oggetto".

Il Direttore

F.to: P. Ferraro;

in data 8 agosto 2022 il Direttore del Dipartimento Programmazione e Attuazione Urbanistica ha attestato, ai sensi e per gli effetti dell'art. 30 comma 1, lett. i) e j) del Regolamento degli Uffici e Servizi - come da dichiarazione in atti - la coerenza della proposta di deliberazione in oggetto con i documenti di programmazione dell'Amministrazione, approvandola in ordine alle scelte aventi rilevanti ambiti di discrezionalità tecnica con impatto generale sulla funzione dipartimentale e sull'impiego delle risorse che essa comporta.

Il Direttore

F.to: G. Gianfrancesco;

in data 10 agosto 2022 il Ragioniere Generale ha espresso il parere che di seguito si riporta: "Ai sensi e per gli effetti dell'art. 49, comma 1, del D.Lgs. 18 agosto 2000, n. 267, si esprime parere favorevole in ordine alla regolarità contabile della proposta di deliberazione indicata in oggetto".

Il Ragioniere Generale

F.to: M. Iacobucci.

Dato atto che

in data 29 settembre 2022 il Consiglio del Municipio Roma VI delle Torri, con deliberazione in atti, ha espresso parere favorevole sulla proposta di deliberazione in oggetto;

in data 4 novembre 2022 il Direttore del Dipartimento Programmazione e Attuazione Urbanistica ha preso atto del parere favorevole espresso dal Municipio Roma VI delle Torri.

Atteso inoltre che

la Commissione Capitolina Permanente VIII – Urbanistica, nella seduta del 5 ottobre 2022, ha espresso parere favorevole in ordine alla proposta di deliberazione in argomento;

sulla proposta in esame è stata svolta, da parte del Segretario Generale, la funzione di assistenza giuridico-amministrativa, di cui all'art. 97, comma 2, del Testo Unico delle leggi sull'Ordinamento degli Enti Locali, approvato con D.Lgs. 18 agosto 2000, n. 267.

Visti:

- la Legge n. 1150 del 17 agosto 1942 e ss.mm.ii.;
- la Legge n. 47 del 28 febbraio 1985 e ss.mm.ii.;
- la Legge n. 241 del 7 agosto 1990 e ss.mm.ii.;
- la Legge n. 724 del 23 dicembre 1994 e ss.mm.ii.;
- il D.Lgs. n. 267/2000 "Testo Unico degli Enti Locali" e ss.mm.ii.;
- il D.P.R. n. 380/2001 "Testo Unico dell'Edilizia" e ss.mm.ii.;
- il D.P.R. n. 327/2001 "Testo Unico Espropri" e ss.mm. ii.;
- la Legge n. 326 del 24 novembre 2003 e ss.mm.ii.;
- la Legge Regionale n. 28 del 2 maggio 1980 e ss.mm. ii.;
- la Legge Regionale n. 36 del 2 luglio 1987 e ss.mm.ii.;
- la Legge Regionale n. 24 del 6 luglio 1998 e ss.mm.ii.;
- la DGRL n. 556/2007, modificata ed integrata dalla DGRL n. 1025/2007, di adozione del Piano Territoriale Paesistico Regionale;
- la DGRL n. 610 del 3 ottobre 2017, di approvazione del Piano Esecutivo del nucleo di edilizia ex abusiva da recuperare n. 8.05 - "Fosso San Giuliano - Via Polense km 20";
- la DCRL n. 5 del 21 aprile 2021, di approvazione del Piano Territoriale Paesistico Regionale;
- la Deliberazione di Consiglio Comunale n. 18 del 12 febbraio 2008, di approvazione del Nuovo Piano Regolatore Generale;
- la Deliberazione di Consiglio Comunale n. 122 del 21 dicembre 2009;
- la Deliberazione di Giunta Comunale n. 276 dell'8 settembre 2010;
- la Deliberazione dell'Assemblea Capitolina n. 5 del 27 gennaio 2011;
- la Deliberazione dell'Assemblea Capitolina n. 34 del 9/10 aprile 2013;
- la Deliberazione della Giunta Capitolina n. 145 del 22 maggio 2014;
- la Deliberazione del Commissario Straordinario con i poteri dell'Assemblea Capitolina n. 48 del 7 giugno 2016;

per tutto quanto sopra premesso e considerato

L'ASSEMBLEA CAPITOLINA

DELIBERA

1) di adottare, ai sensi dell'art. 4 della Legge Regionale n. 36/1987 e ss.mm.ii, la Variante urbanistica al Piano Esecutivo del Nucleo di edilizia ex abusiva da recuperare n. 8.05 "Fosso San Giuliano – Via Polense km 20", approvato con le prescrizioni e le condizioni contenute nella DGRL n. 610 del 3 ottobre 2017, limitata alle porzioni ricadenti nella Rete Ecologica, mediante stralcio della Componente primaria "B" del


vigente PRG dalle aree distinte in catasto al foglio 671 p.lle 55p. e 575p., come meglio rappresentato nell'Allegato A quale parte integrante della presente deliberazione;

2) di confermare, conseguentemente, le previsioni urbanistiche determinate con il Piano Esecutivo, approvato con DGRL n. 610 del 3 ottobre 2017, per le parti ricomprese nella predetta componente primaria "B" della Rete ecologica oggetto di stralcio;

3) di dare mandato ai competenti Uffici del Dipartimento Programmazione e Attuazione Urbanistica di procedere, limitatamente alle parti oggetto della presente deliberazione, al deposito degli atti e degli elaborati in libera visione al pubblico ai sensi dell'art. 15 della Legge 1150/1942 per le eventuali osservazioni/opposizioni.


ALLEGATO A

Variante all'Elaborato prescrittivo Rete Ecologica, ai sensi dell'art. 4 della Legge Regionale 2 luglio 1987 n. 36 e ss.mm.ii.

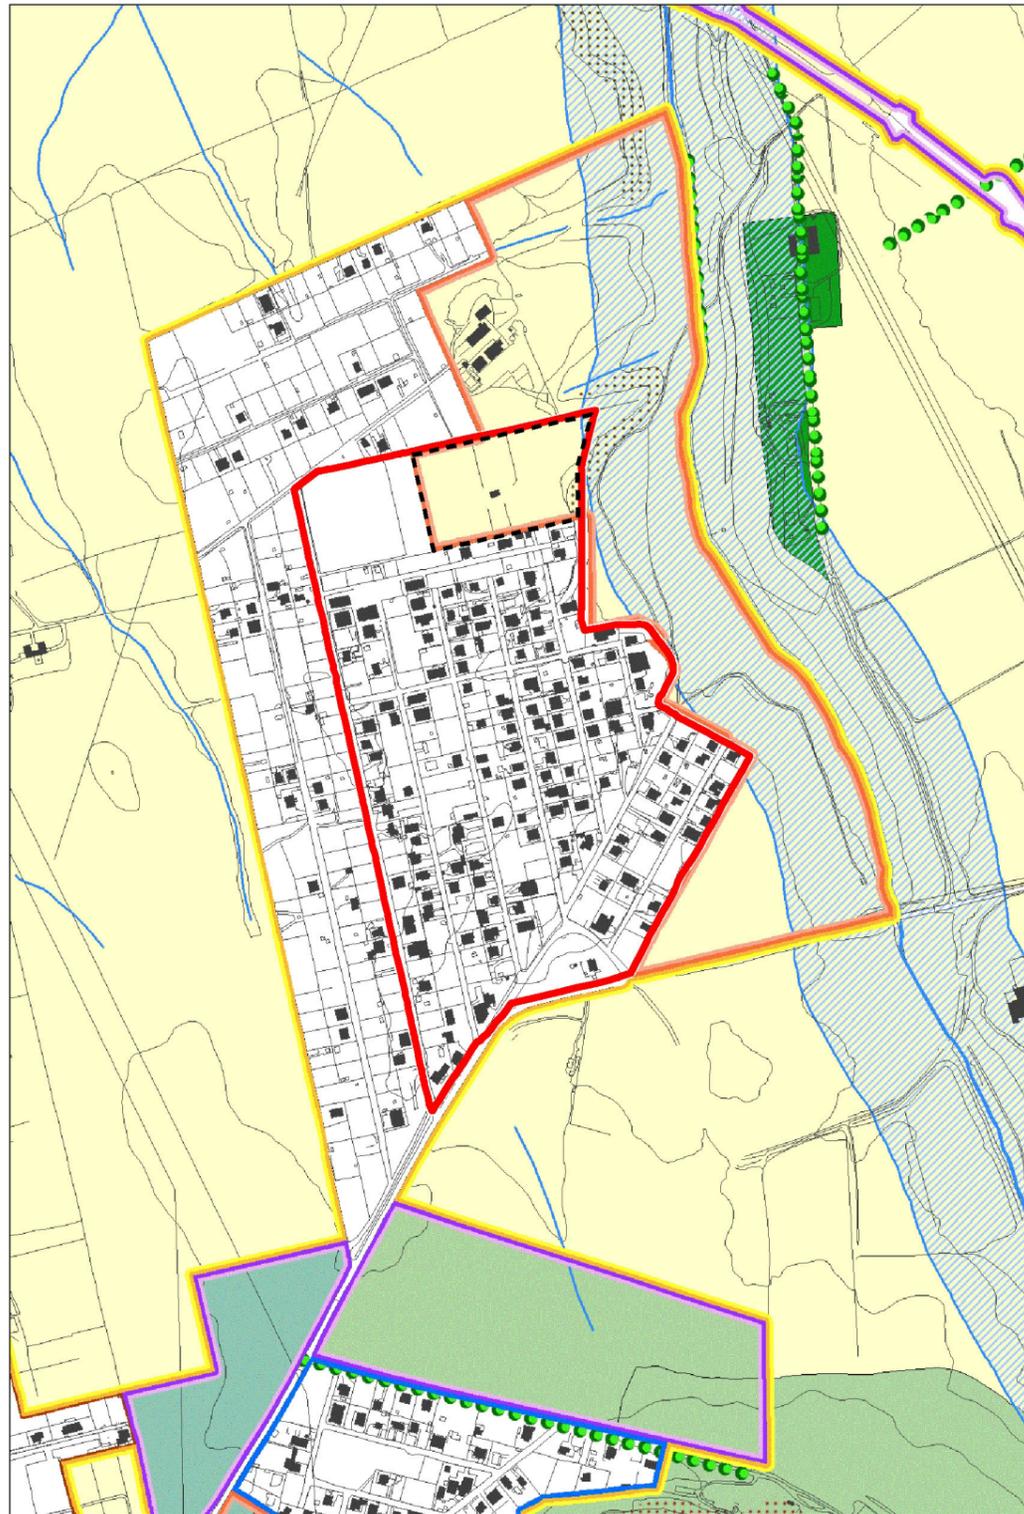

STRUTTURA DELLA RETE ECOLOGICA (art. 72, art.10-NTA)	
	Componente primaria (A)
	Componente primaria (A)- aree da definire in sede di attuazione degli strumenti esecutivi
	Componente secondaria (B)
	Componente secondaria (B)- aree da definire in sede di attuazione degli strumenti esecutivi
	Componente di completamento (C)
	Componente di completamento (C)- aree da definire in sede di attuazione degli strumenti esecutivi
COMPONENTI DELLA RETE ECOLOGICA	
DA SISTEMI E REGOLE	
SISTEMA AMBIENTALE	
ACQUE	
	Laghi
	Reticolo idrografico principale
	Reticolo idrografico secondario
PARCHI	
	Parchi istituiti e tenuta di Castel Porziano
	Parchi agricoli comunali
AGRO ROMANO	
	Aree agricole
SISTEMA DEI SERVIZI E DELLE INFRASTRUTTURE	
SERVIZI	
	Verde pubblico e servizi pubblici di livello locale - localizzazione prescrittiva / localizzazione indicativa
	Verde privato attrezzato - localizzazione prescrittiva / localizzazione indicativa

SISTEMA INSEDIATIVO	
CITTA' STORICA	
	Centro archeologico monumentale
	Ville storiche
	Spazi aperti
	Spazi verdi privati di valore storico - morfologico - ambientale
	Ambiti di valorizzazione
CITTA' CONSOLIDATA	
	Verde privato
	Programmi integrati
CITTA' DA RISTRUTTURARE	
	Programmi integrati
	Individuazione dei nuclei di edilizia ex abusiva da recuperare
CITTA' DELLA TRASFORMAZIONE	
	Ambiti di trasformazione ordinaria
	Ambiti a pianificazione particolareggiata definita
PROGETTI STRUTTURANTI	
	Centralità urbane e metropolitane a pianificazione definita
	da pianificare
AMBITI DI RISERVA	
	Ambiti di riserva a trasformabilità vincolata
DALLA CARTA DELL'USO DEL SUOLO E DELLE FISIONOMIE VEGETAZIONALI Università degli Studi di Roma "La Sapienza" Facoltà di Biologia - Dipartimento di Biologia vegetale Prof. Carlo Blasi	
TERRITORI BOSCATI E AMBIENTI SEMI-NATURALI	
	Boschi
	Cespuglieti
	Filari alberati
	Fascia di rispetto della Tenuta di Castelporziano

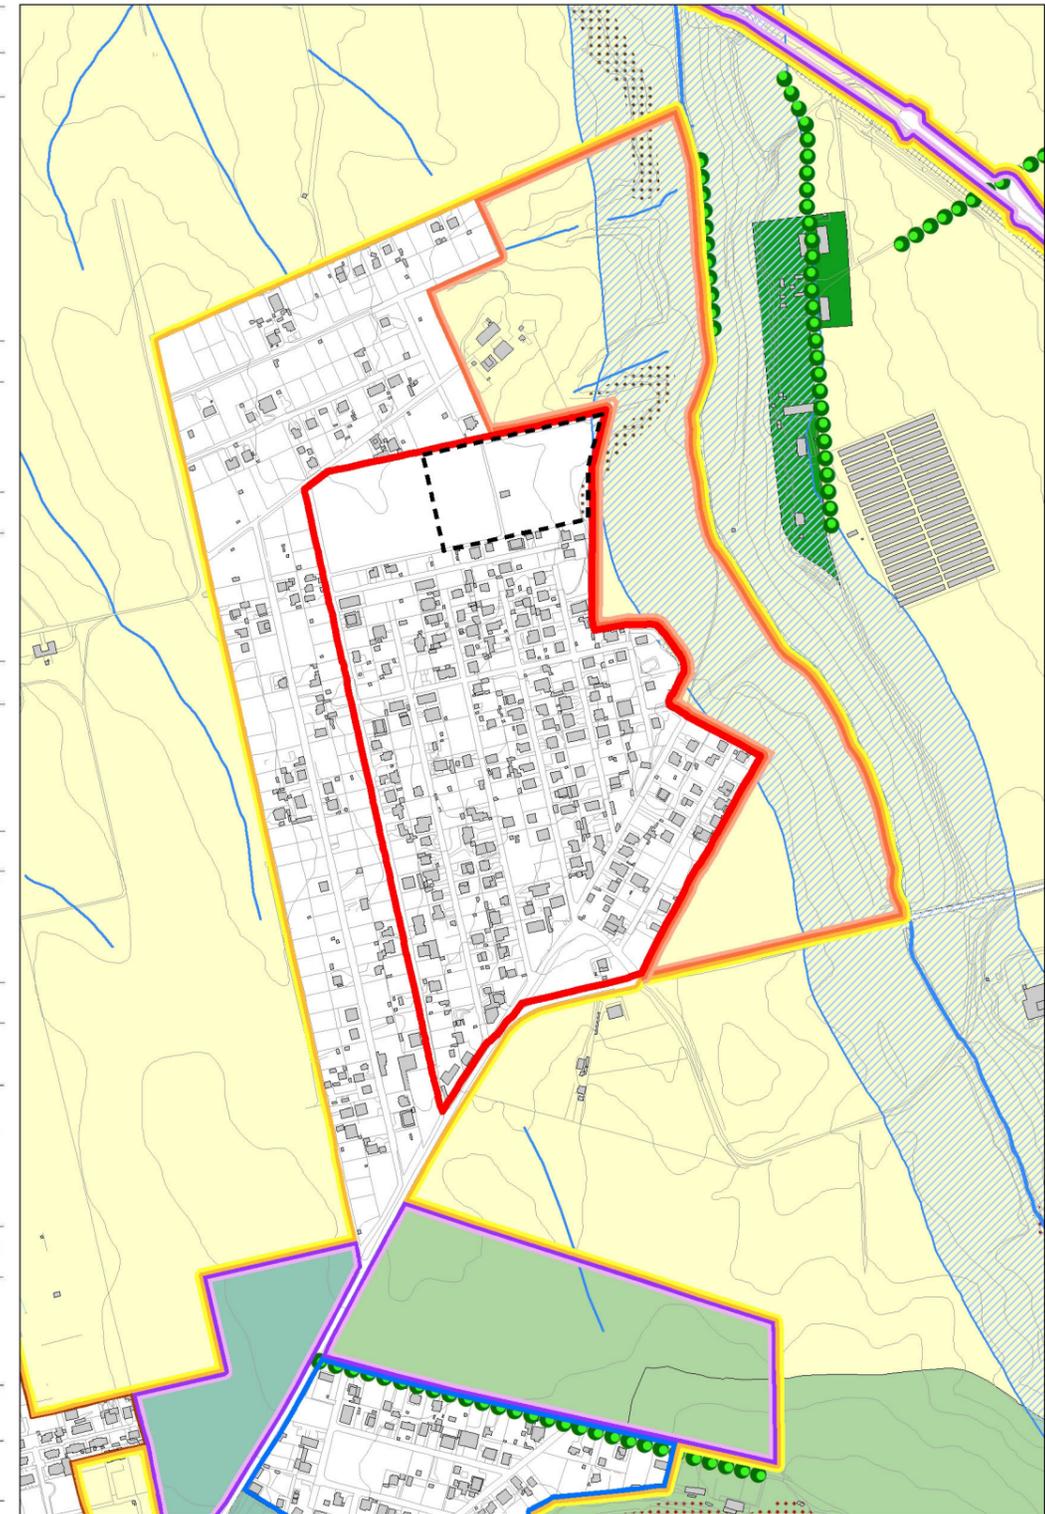

PRG - Rete Ecologica - Foglio 4.13 - Scala 1:10.000

PRG - Rete Ecologica - Foglio 4.13 - Scala 1:10.000. Elaborato ad esito della variante

- Perimetro del Piano Esecutivo approvato con D.G.R.L. n. 610 del 3.10.2017
- Componente Rete Ecologica interessata dalla variante di stralcio

Trasposizione su base cartografica CTRN

(OMISSIS)

La Presidente invita quindi l'Assemblea alla votazione, con sistema elettronico, della surriportata proposta di deliberazione.

Procedutosi alla votazione nella forma come sopra indicata la stessa Presidente, con l'assistenza dei Consiglieri Segretari, dichiara che la proposta risulta approvata con 29 voti favorevoli e l'astensione del Consigliere Caudo.

Hanno espresso voto favorevole i Consiglieri Amodeo, Angelucci, Baglio, Barbati, Barbato, Battaglia, Biolghini, Celli, Ciani, Cicculli, Corbucci, Di Stefano, Erbaggi, Fermariello, Ferraro, Lancellotti, Luparelli, Marinone, Melito, Mussolini, Nanni, Palmieri, Pappatà, Parrucci, Stampete, Tempesta, Trabucco, Trombetti e Zannola.

La presente deliberazione assume il n. 94.

(OMISSIS)

IL PRESIDENTE
S. CELLI – C. BARBATI

IL SEGRETARIO GENERALE
P.P. MILETI

IL VICE SEGRETARIO GENERALE VICARIO
G. VIGGIANO

REFERTO DI PUBBLICAZIONE

Si attesta che la presente deliberazione è posta in pubblicazione all'Albo Pretorio on line di Roma Capitale dal 22 novembre 2022 e vi rimarrà per quindici giorni consecutivi fino al 6 dicembre 2022.

Li, 22 novembre 2022

SEGRETARIATO GENERALE
Direzione Giunta e Assemblea Capitolina

IL DIRETTORE

F.to: A. Gherardi