


Allegato

ROMA
MUNICIPIO ROMA I CENTRO
Direz. Tecnica

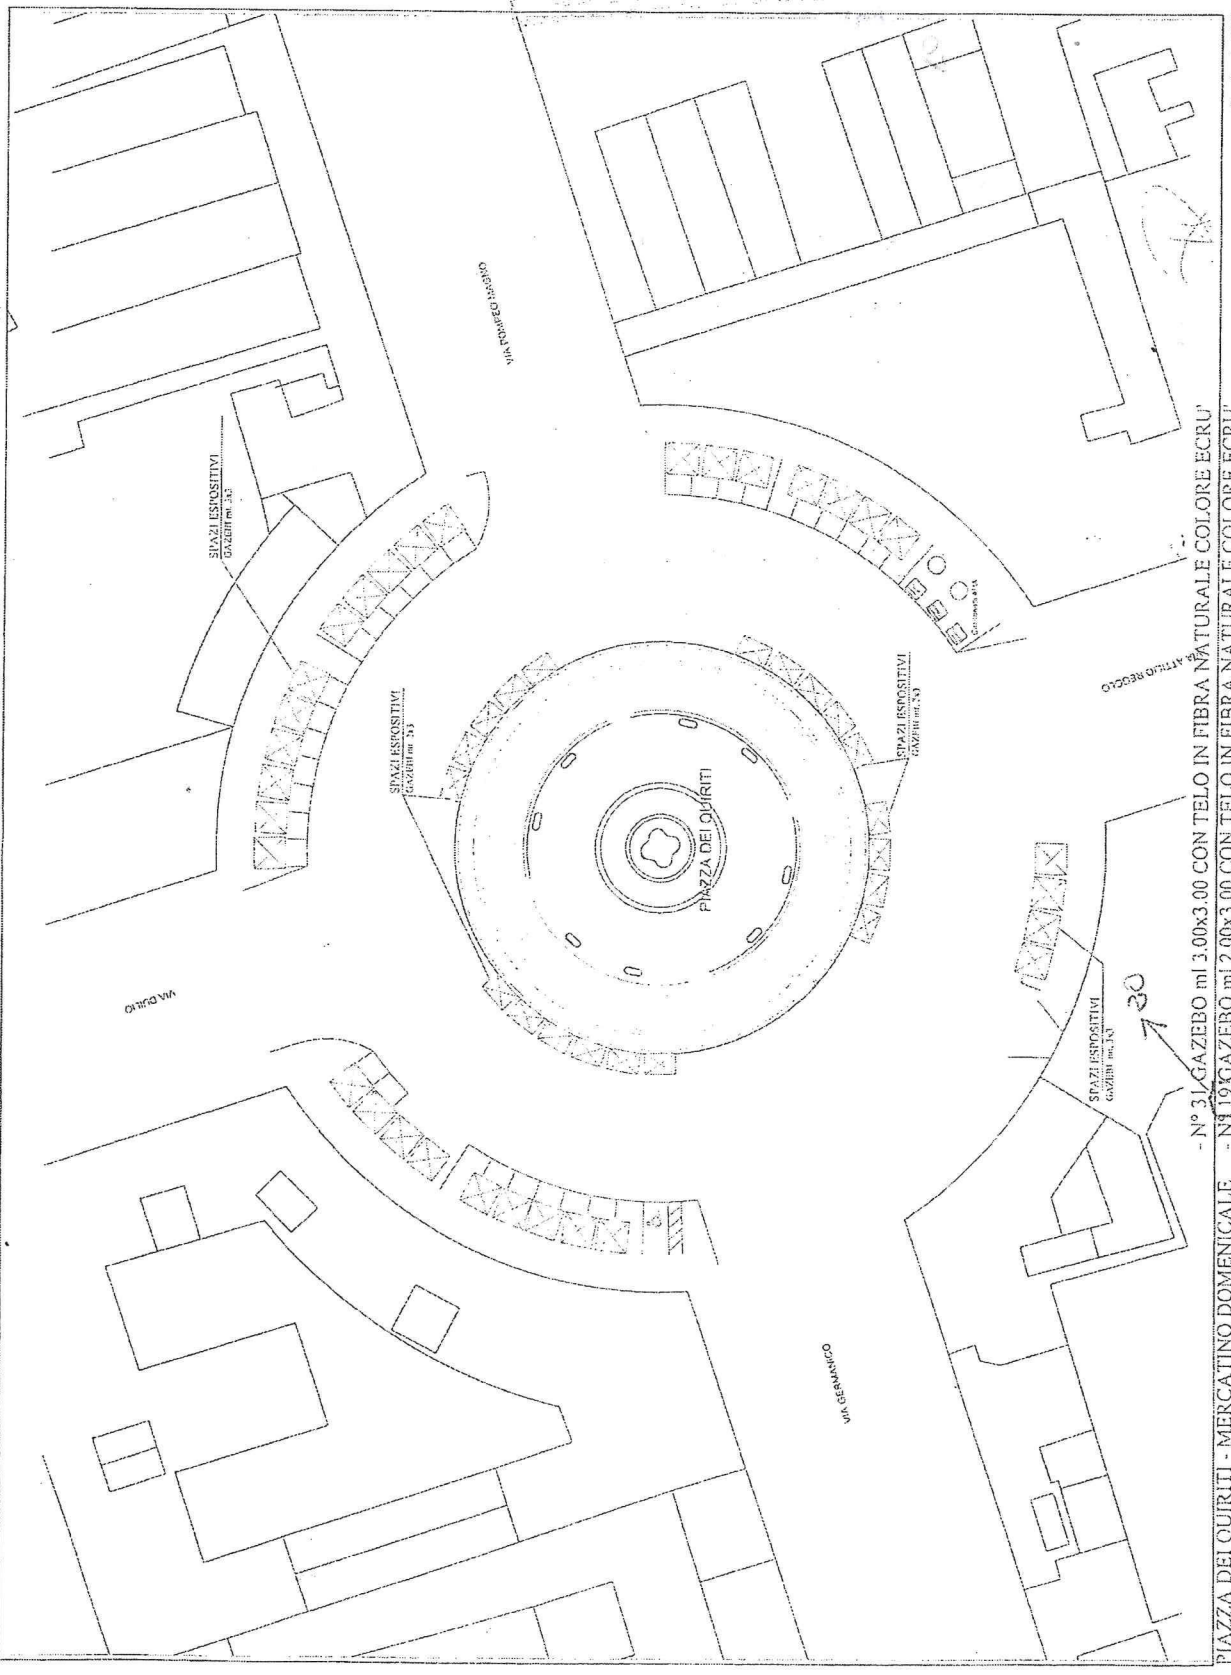

S.P.C.R. COMUNE DI ROMA
 MUNICIPIO ROMA I
 PUBBLICATO ALL'ALBO PUBBLICITARIO
 DAL 17 MAG 2017
 AL 19 MAG 2017

IL MESSO NOTIFICATORE
 DI EVA SALVATORE

Scala 1:500

- N° 31 GAZEBO mt. 3,00x3,00 CON TELO IN FIBRA NATURALE COLORE ECRU
 - N° 19 GAZEBO mt. 2,00x3,00 CON TELO IN FIBRA NATURALE COLORE ECRU

MASSIMO NISQI GAZEBO
 51