


STRALCIO DEL NUOVO P.R.G. - DELIBERA DI APPROVAZIONE DEL CONSIGLIO COMUNALE N. 18 DEL 12 FEBBRAIO 2008

SCALA 1/10000

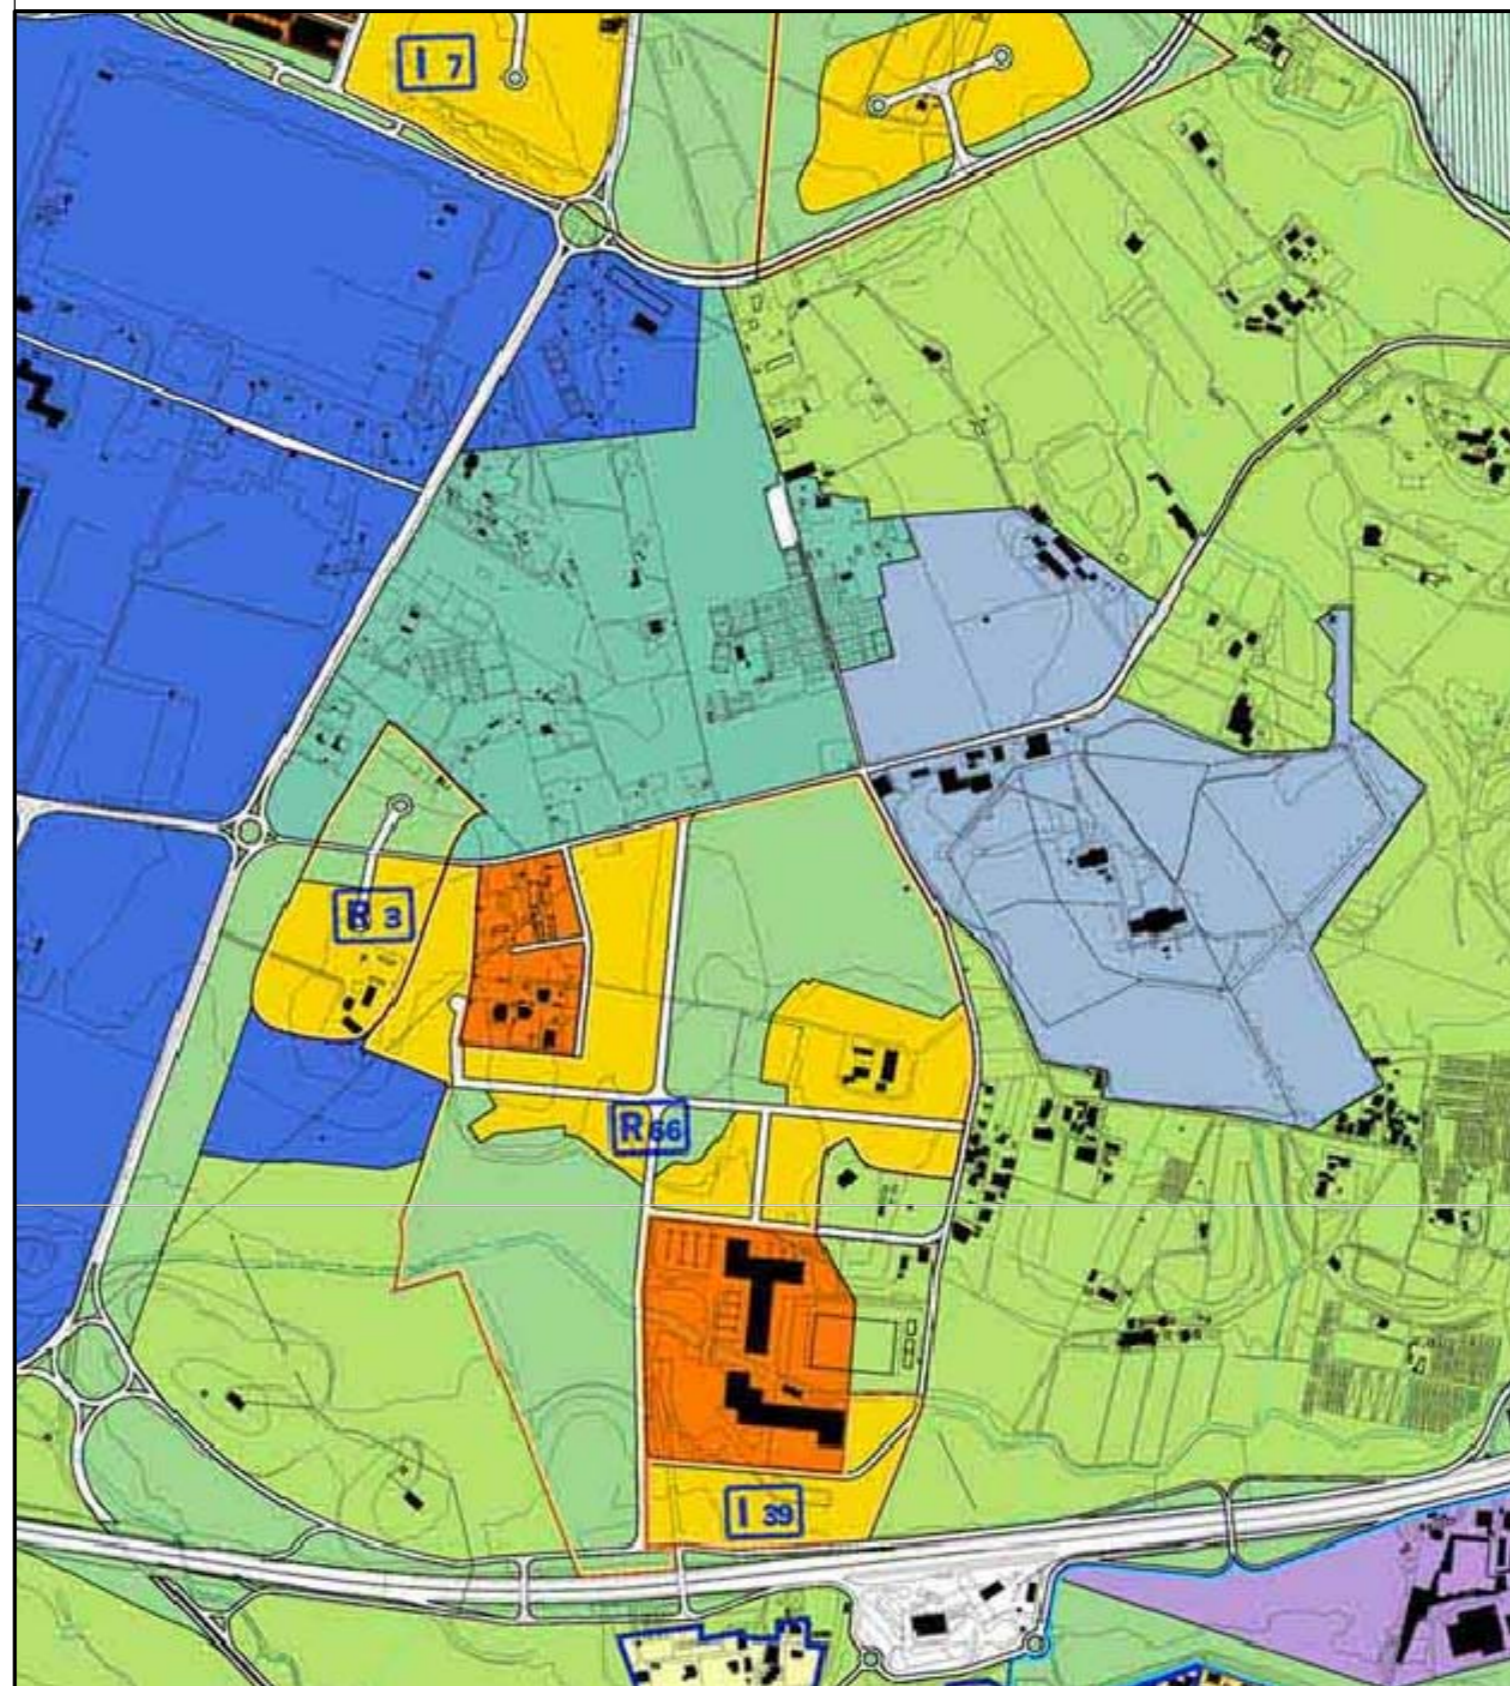

I 39 CITTA' DELLA TRASFORMAZIONE
 AMBITI DI TRASFORMAZIONE INTEGRATI: XII MUNICIPIO - N°39 CECCHIGNOLA -SUL. mq26.963
 (art. 59;113 delle N.T.A. del P.R.G.)

**PIANO DI LOTTIZZAZIONE DELL'AREA I39
 AMBITO DI TRASFORMAZIONE INTEGRATA**

- CECCHIGNOLA - (municipio XII)

A.B.D.R. ARCHITETTI ASSOCIATI s.r.l.
 Prof. Arch. M.L. ARLOTTI
 Prof. Arch. M. BECCU
 Prof. Arch. P. DESIDERI
 Prof. Arch. F. RAIMONDO

Arch. C. Calviello
 Arch. I. Soreca

Proprietà:
 EUROSMERALDO s.r.l
 VIA PORDENONE, 2 - 00182 ROMA



NUOVI TIPI Aggiornamento del Progetto Prot.1816 del 17 Agosto 1997/ Prot. 3191 del 17 Marzo 2003/
 Prot.9535 del 21 Maggio 2009/ Prot.13340 del 16 Luglio 2009/ Nuovi tipi Prot. 4761 del 04 Marzo 2010

ELENCO TAVOLE

AIL	DESCRIZIONE	SCALA	VARIANTE
AIL A	AEROFOTOGRAMMETRICO E P.R.G.	SCALA	VARIE
AIL B	VINCOLI P.T.P.R.	SCALA	VARIE
AIL C	PLANIMETRIA CATASTALE E PROPRIETA'	SCALA	1:2000
AIL D	ZONIZZAZIONE SU BASE CATASTALE	SCALA	1:1000
AIL E	SUPERFICI PUBBLICHE; RETE VIARIA, PARCHEGGI E VERDE PUBBLICO	SCALA	VARIE
AIL Ebis	INQUADRAMENTO GENERALE DELLA VIABILITA' E VINCOLI STRADALI	SCALA	VARIE
AIL F	SUPERFICI PRIVATE	SCALA	1:1000
AIL G	PLANIVOLUMETRICO	SCALA	1:1000
AIL H	RELAZIONE TECNICA		
AIL Hbis	RELAZIONE DELL'IMPIANTO DI DEPURAZIONE		
AIL I	NORME TECNICHE		

ALLEGATO DATA
A 27.05.2010

FIRMA

RILIEVO AEROFOTOGRAMMETRICO - P.R.G.

COMUNE DI ROMA