



INQUADRAMENTO GENERALE DEL COMPRESORIO 1:5000

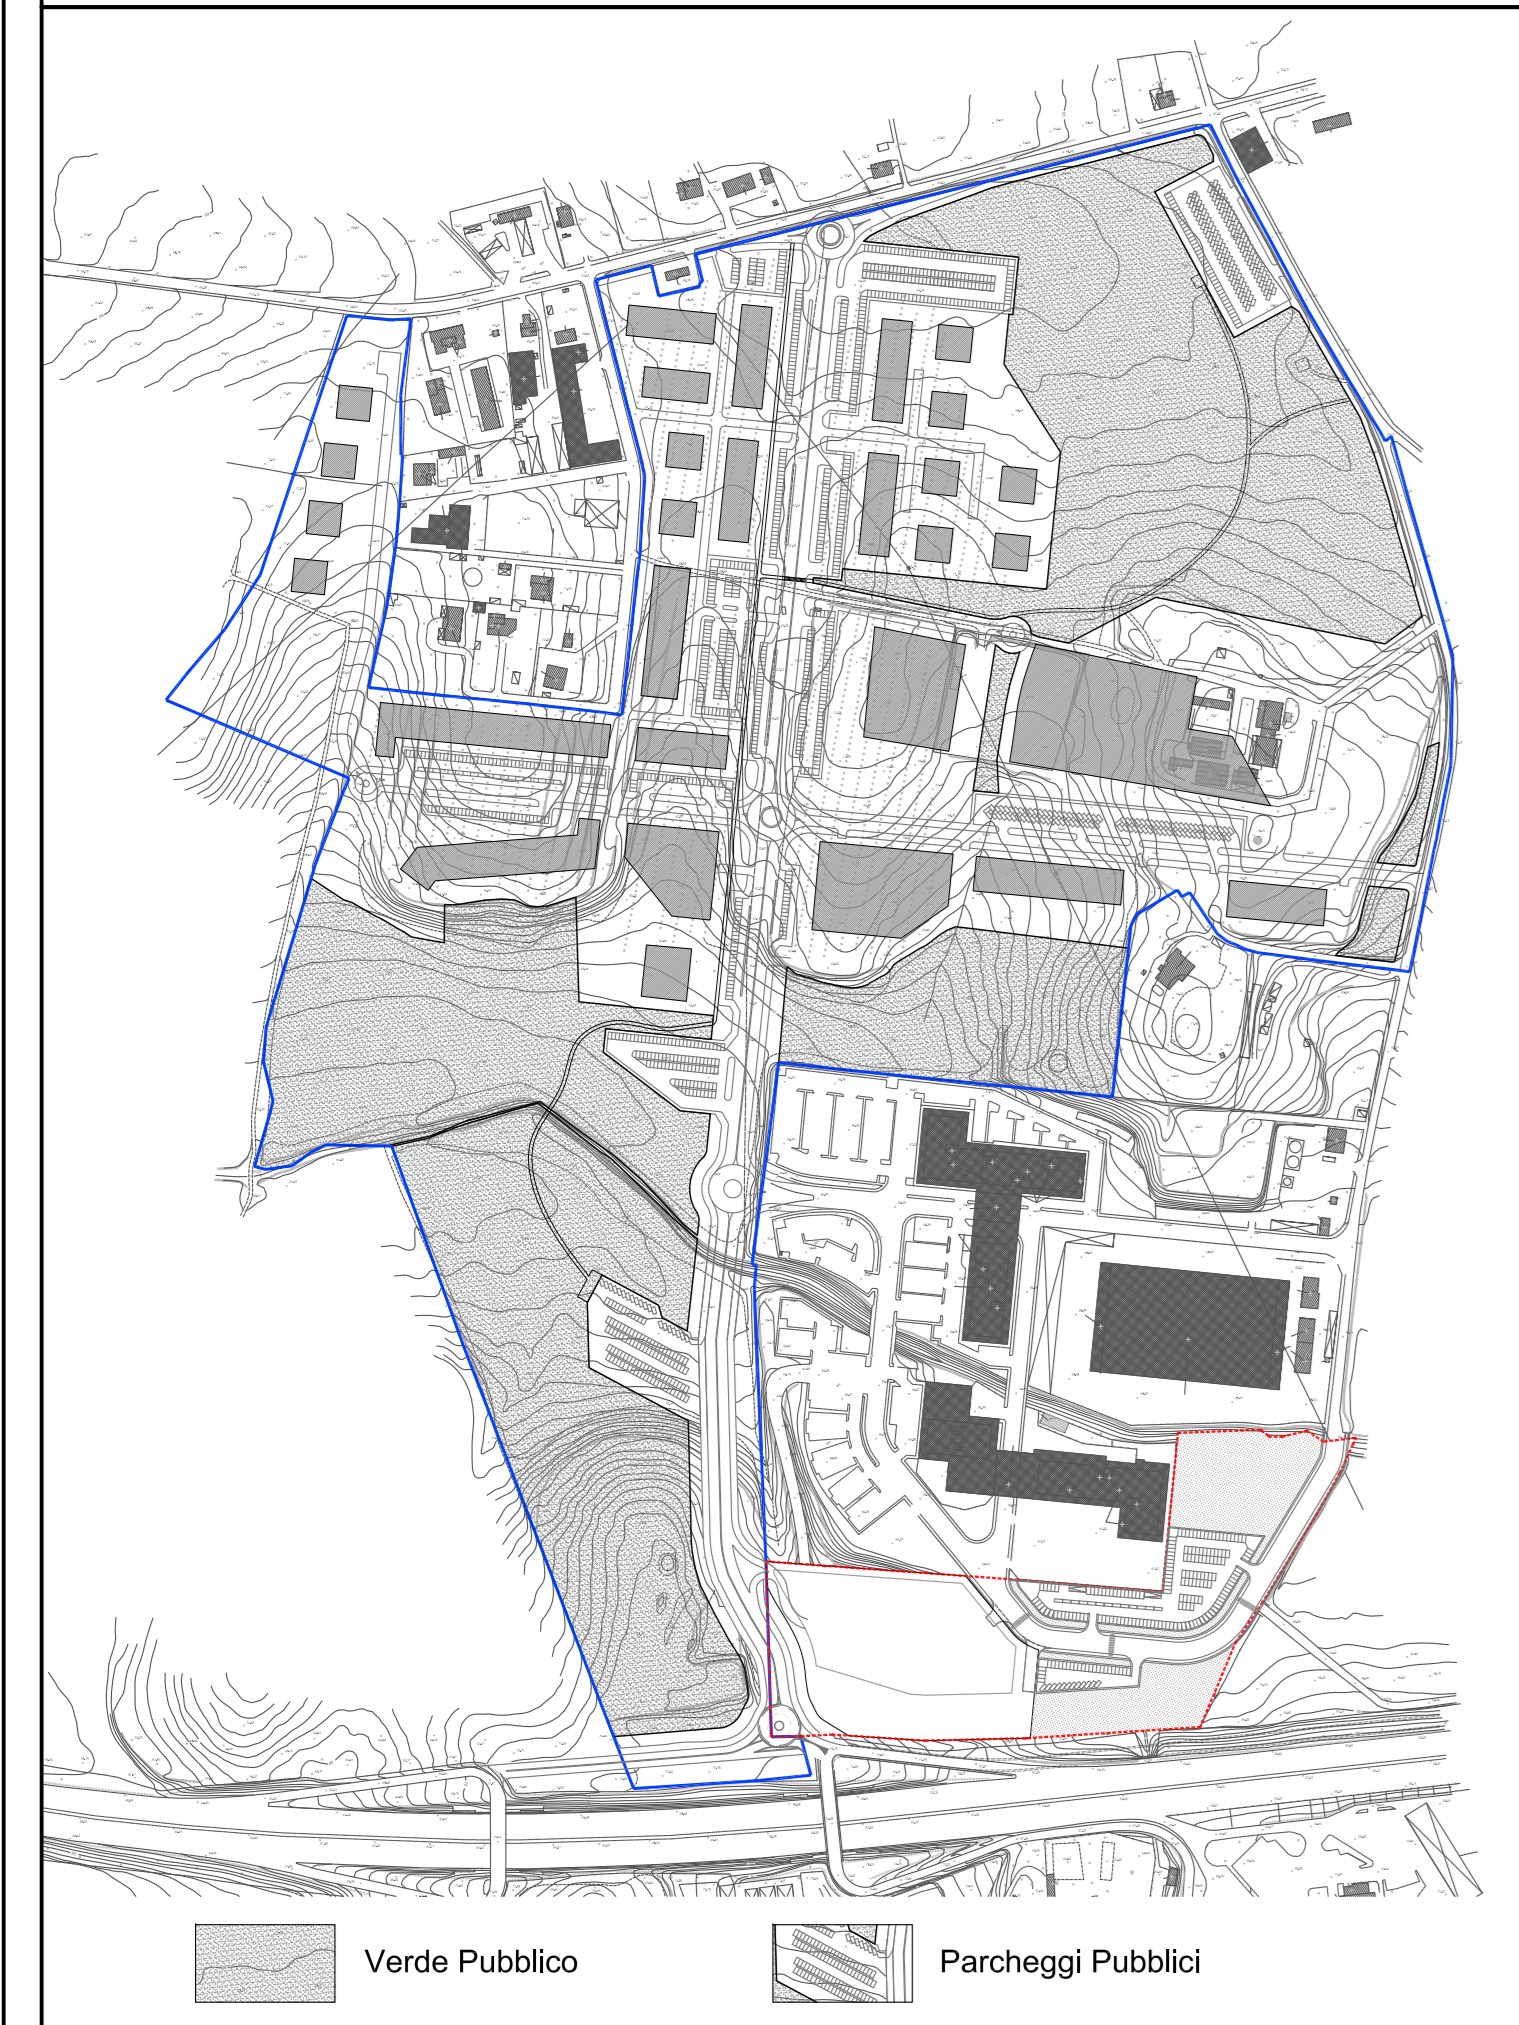


LEGENDA

- Perimetro dell'area d'intervento
- Perimetro area esterna destinata ad innesto viabilità
- SUPERFICI PUBBLICHE**
- Verde pubblico e servizi pubblici
- Parcheggi Pubblici
- VIABILITA' PUBBLICA**
- Strade Pubbliche
- Pertinenze stradali
- Limite fascia di rispetto

LIVELLO FUORI TERRA 1:1000

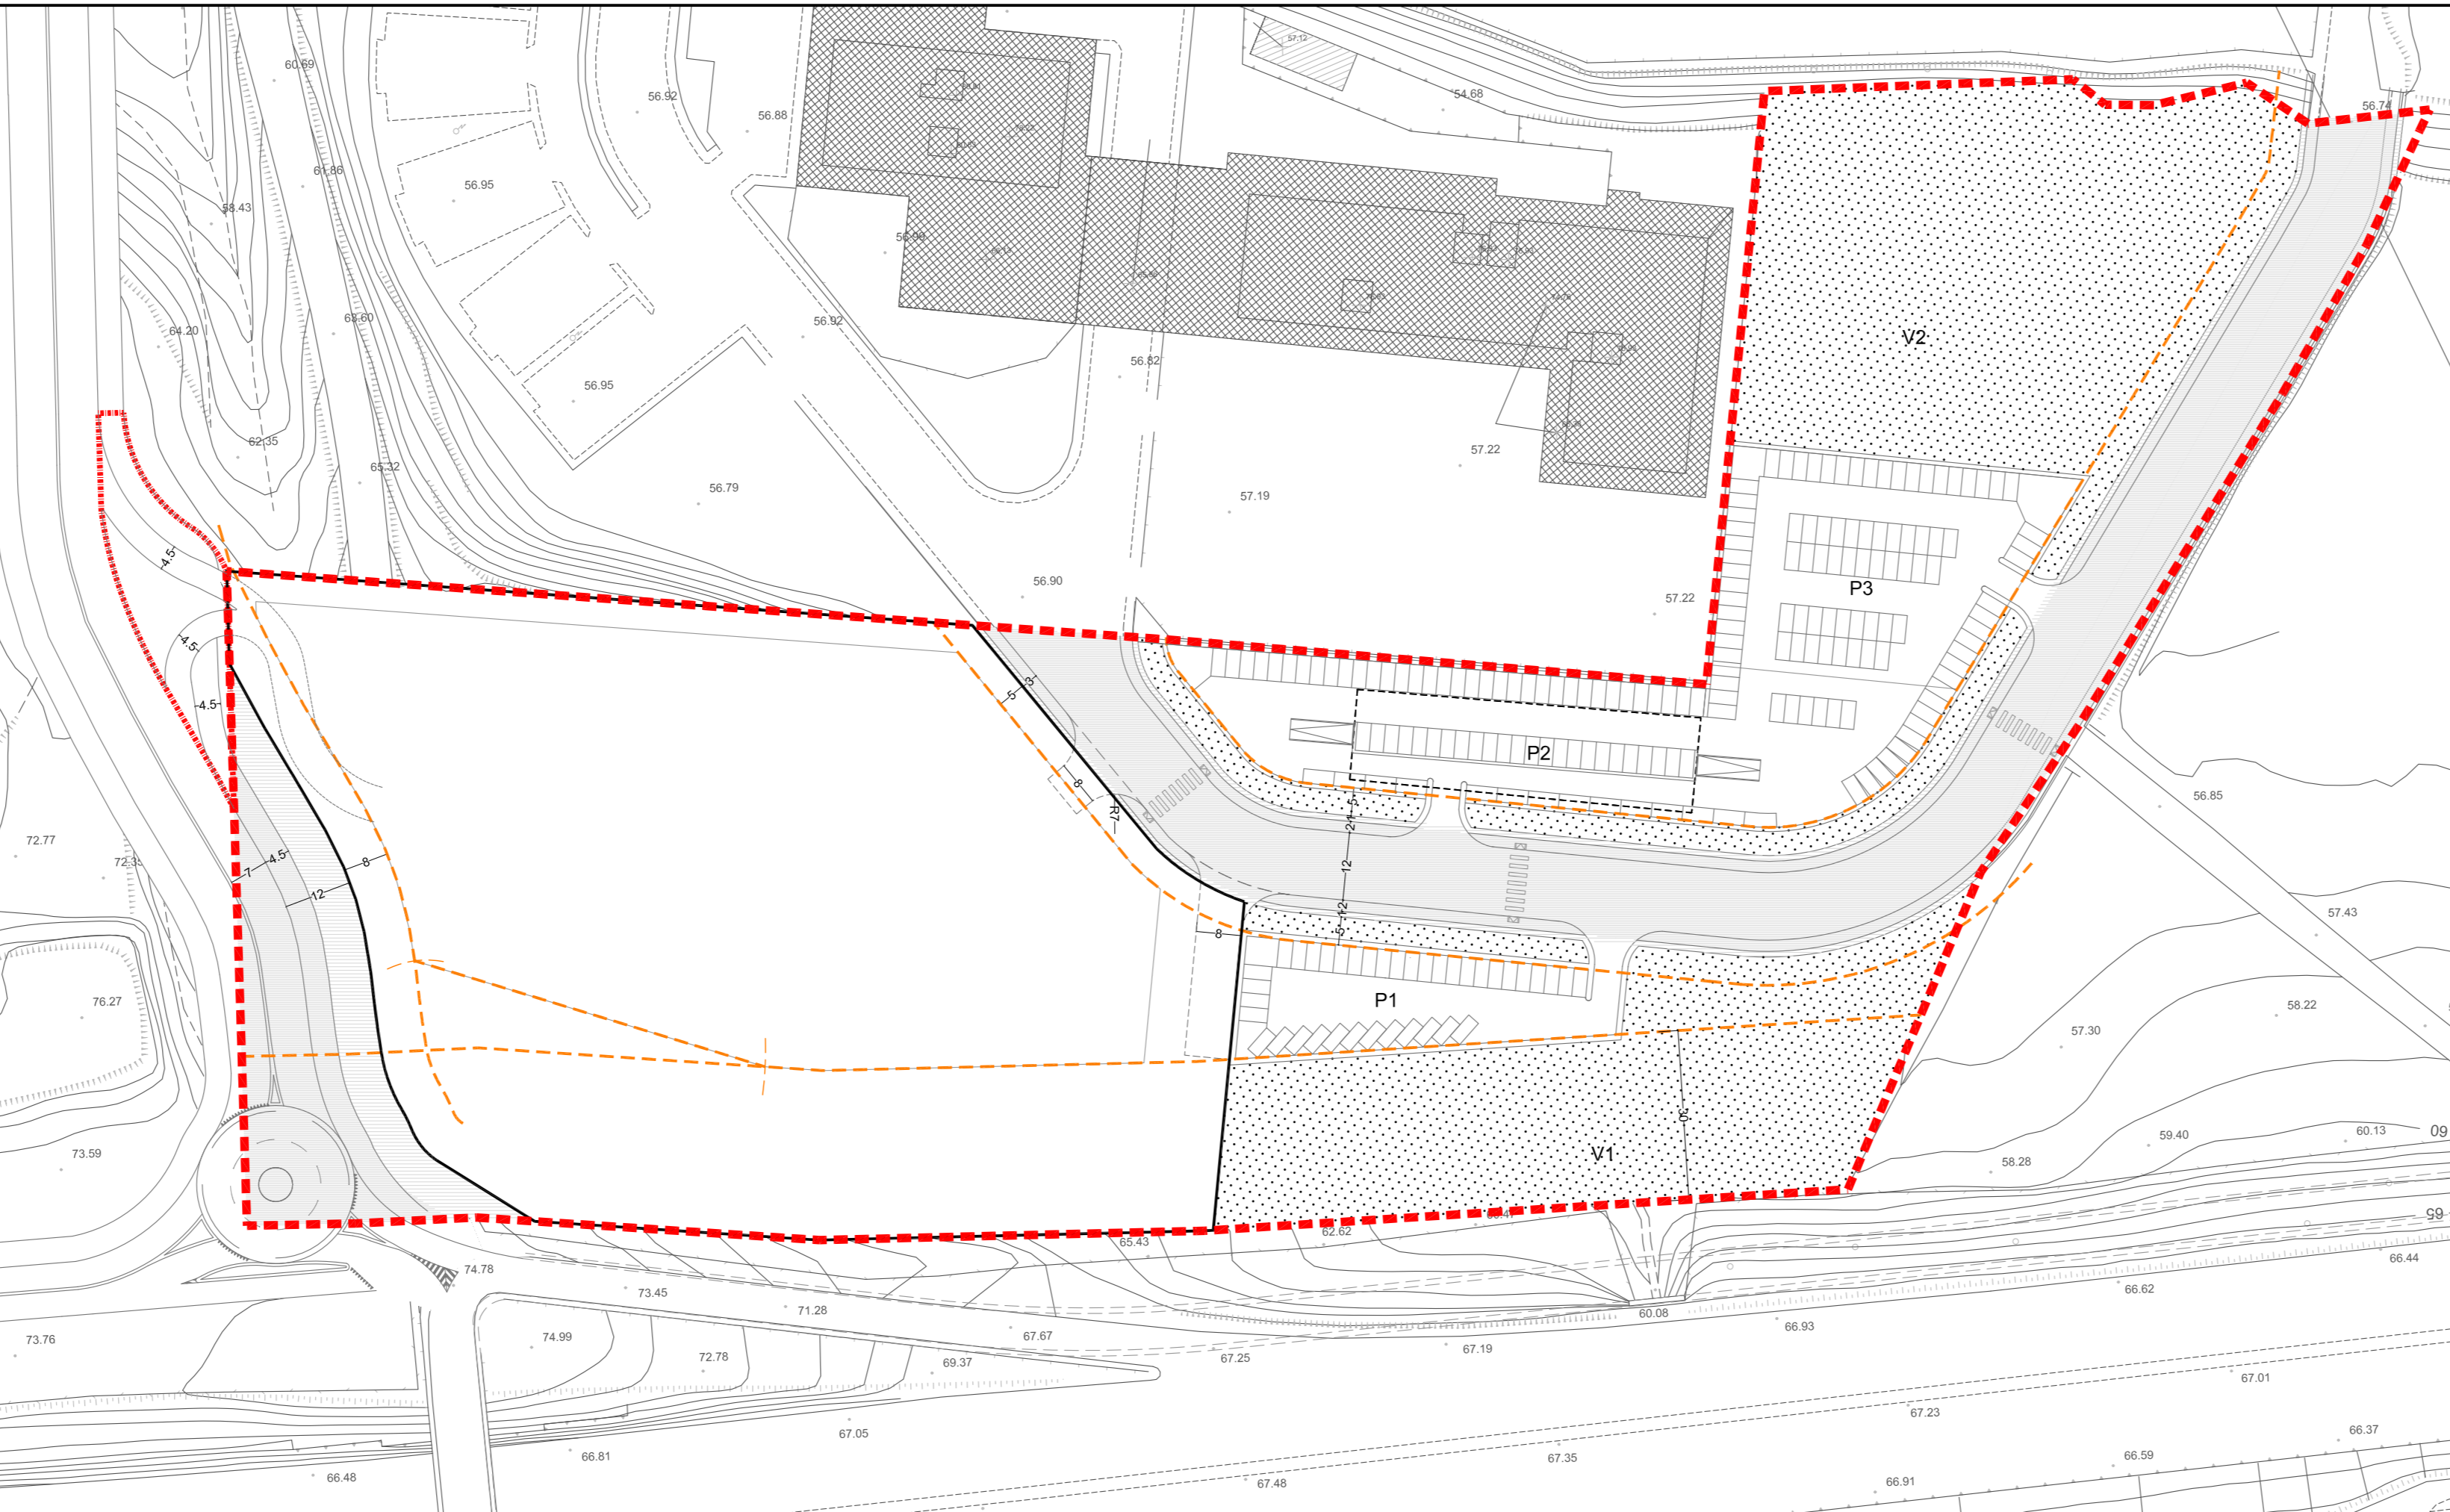

1° LIVELLO INTERRATO 1:1000

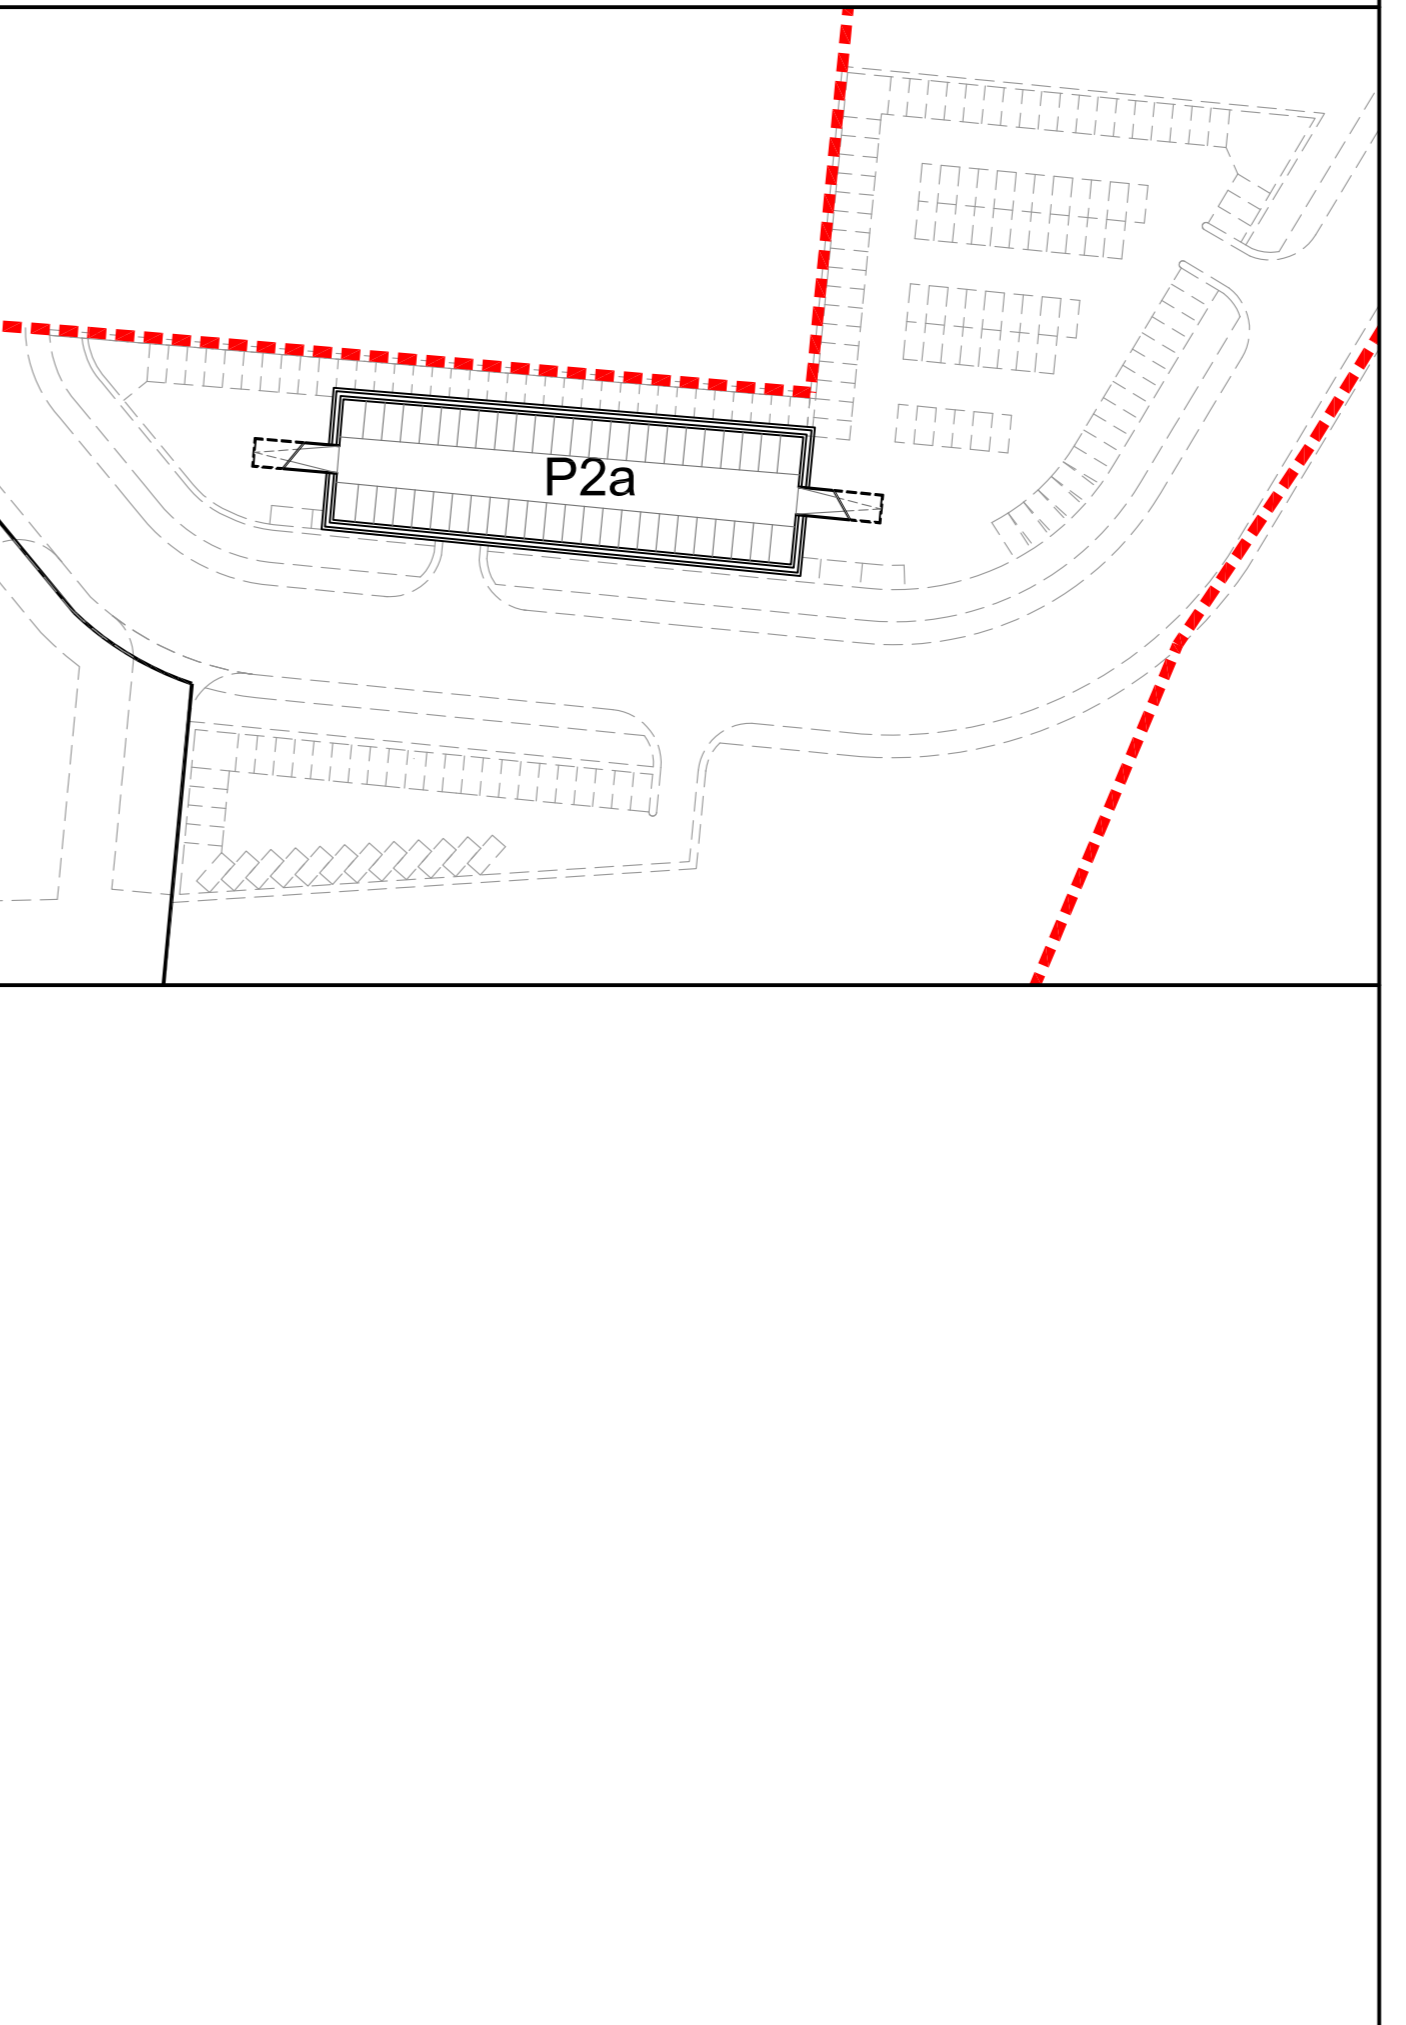

SUPERFICI PUBBLICHE

V1 superficie per VERDE PUBBLICO	4658	mq
V2 superficie per VERDE PUBBLICO	6711	mq
totale VERDE PUBBLICO	11369	mq
Densità Arborea (30 Alberi / ha)	97	alberi
Densità Arbustiva (40 Arbusti / ha)	129	arbusti
P1 superficie per PARCHEGGI PUBBLICI (a raso) IMPERMEABILI	1119	mq
P2 superficie per PARCHEGGI PUBBLICI (a raso) IMPERMEABILI	3026	mq
P3 superficie per PARCHEGGI PUBBLICI (a raso) PERMEABILI	2096	mq
P2a 1° LIVELLO PARCHEGGI PUBBLICI INTERRATI	1003	mq
totale PARCHEGGI PUBBLICI	7244	mq
totale superficie per STRADE e PERTINENZE	6760	mq

PIANO DI LOTTIZZAZIONE DELL'AREA I39
AMBITO DI TRASFORMAZIONE INTEGRATA
- CECCHIGNOLA - (municipio XII)

A.B.D.R. ARCHITETTI ASSOCIATI s.r.l.
Prof. Arch. M.L. ARLOTTI
Prof. Arch. M. BECCU
Prof. Arch. P. DESIDERI
Prof. Arch. F. RAIMONDO

Proprietà:
EUROSMERALDO s.r.l.
VIA PORDENONE, 2 - 00182 ROMA

Arch. C. Calviello
Arch. I. Soreca



NUOVI TIPI Aggiornamento del Progetto Prot.1816 del 17 Agosto 1997/ Prot. 3191 del 17 Marzo 2003/ Prot.9535 del 21 Maggio 2009/ Prot.13340 del 16 Luglio 2009/ Nuovi tipi Prot. 4761 del 04 Marzo 2010

ELENCO TAVOLE		
AII. A	AEROFOTOGRAMMETRICO E P.R.G.	SCALA VARIE
AII. B	VINCOLI P.T.P.R.	SCALA VARIE
AII. C	PLANIMETRIA CATASTALE E PROPRIETA'	SCALA 1:2000
AII. D	ZONIZZAZIONE SU BASE CATASTALE	SCALA 1:1000
AII. E	SUPERFICI PUBBLICHE: RETE VIARIA, PARCHEGGI E VERDE PUBBLICO	SCALA VARIE
AII. Ebis	INQUADRAMENTO GENERALE DELLA VIABILITA' E VINCOLI STRADALI	SCALA VARIE
AII. F	SUPERFICI PRIVATE	SCALA 1:1000
AII. G	PLANIVOLUMETRICO	SCALA 1:1000
AII. H	RELAZIONE TECNICA	
AII. Hbis	RELAZIONE DELL'IMPIANTO DI DEPURAZIONE	
AII. I	NORME TECNICHE	

ALLEGATO E

DATA 27.05.2010

FIRMA

SUPERFICI PUBBLICHE: RETE VIARIA, PARCHEGGI E VERDE PUBBLICO

COMUNE DI ROMA