



## ROMA



Direzione Tecnica  
Servizio I - Manutenzione del  
patrimonio scolastico e non scolastico

Data:  
12 - 12 - 2018

### INTERVENTI DI MANUTENZIONE STRAORDINARIA DI N°3 PALESTRE COMUNALI COMPRESSE NEGLI EDIFICI SCOLASTICI ADIBITI A SCUOLA SECONDARIA

PROGETTO DEFINITIVO

I.C. BEL FORTE DEL CHIENTI  
IMPIANTO ELETTRICO - RILIEVO

Aggiornamento

<i>Importo a base di gara</i> € 291.772,281	<i>Importo lavori da ribassare</i> € 223.676,219	<i>Oneri per la sicurezza non soggetti a ribasso</i> € 56.596,062
<i>Costo netto manodopera totale</i> € 68.444,92	<i>Somme a disposizione della Stazione Appaltante</i> € 37.905,97	<i>Importo totale appalto</i> € 393.868,153

ELABORATO  
IEL-1

Il Direttore del Municipio IV


Ing. Fabrizio Mazzenga

Il Responsabile Unico del Procedimento

Ing. Antonio Pichierri

Il Progettista

Ing. Gianluca Centurani

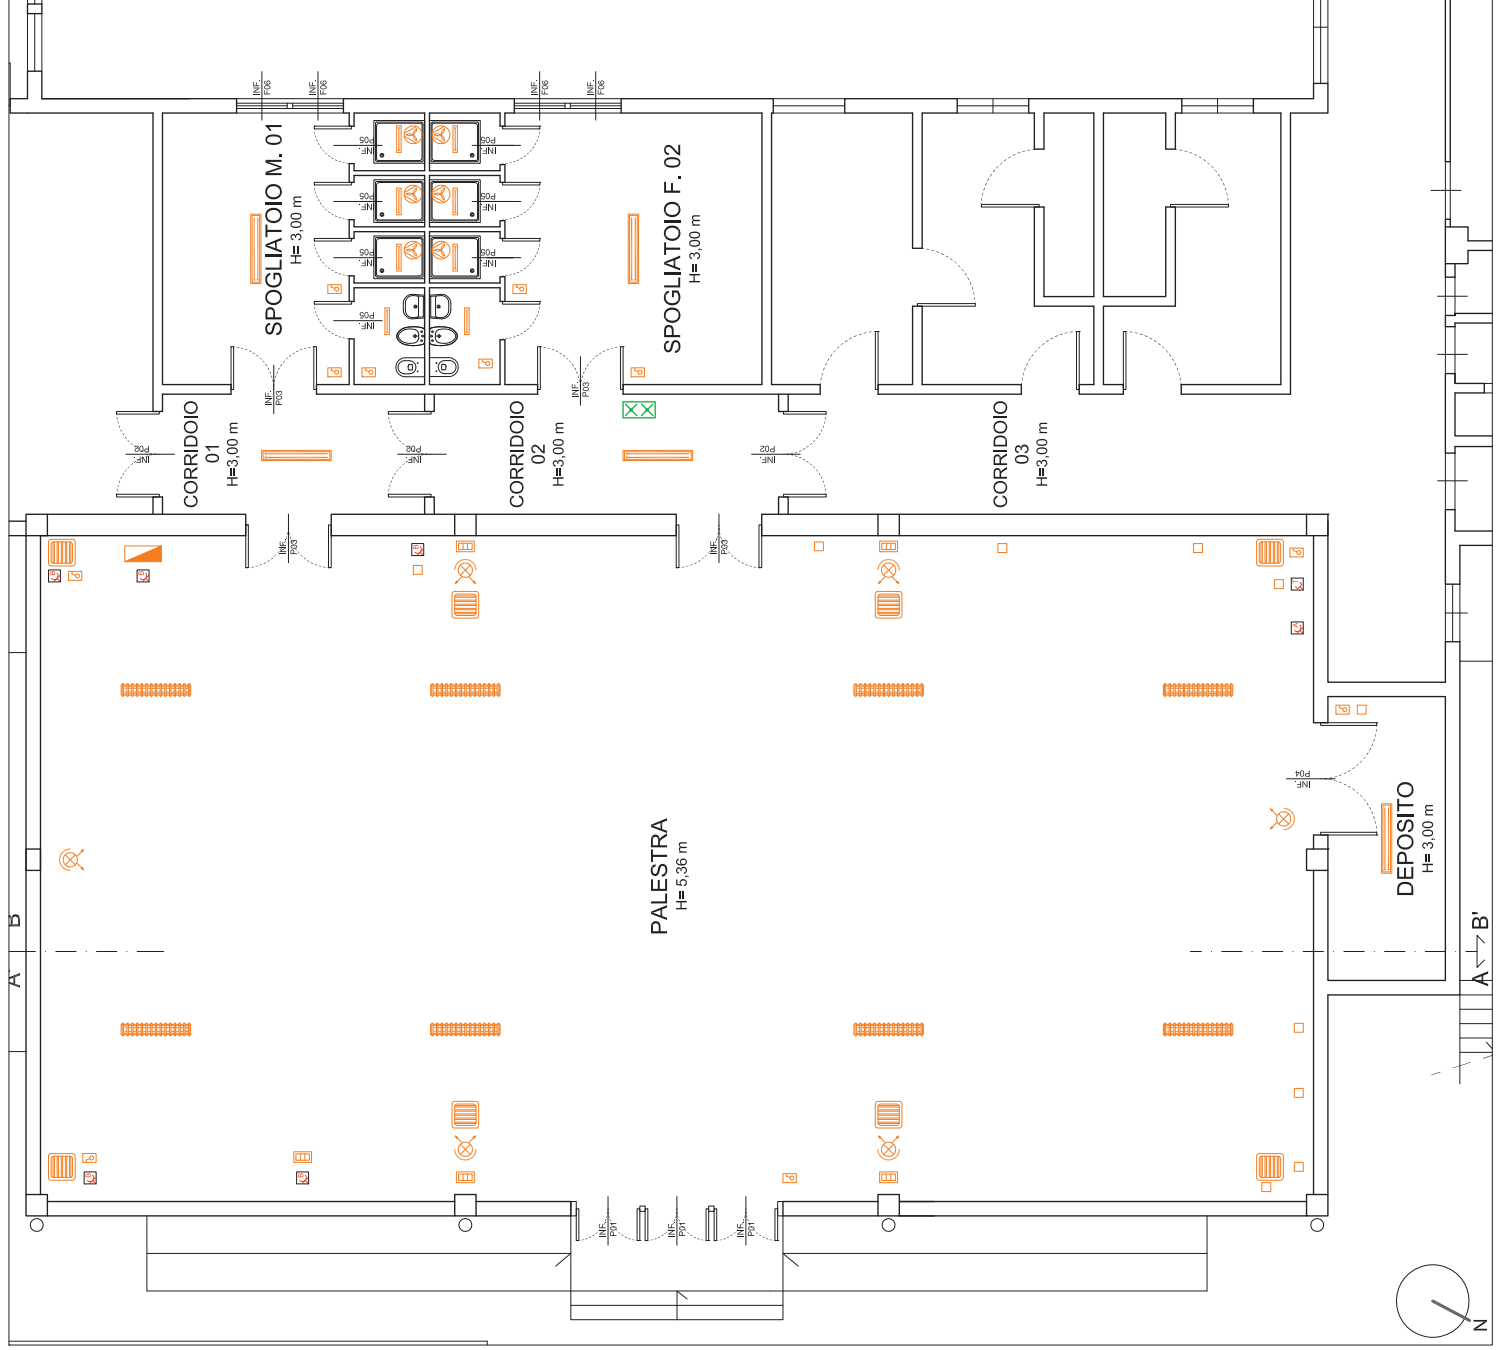

**LEGENDA SIMBOLI I.C. Bel forte del Clienti -  
IMPIANTO ELETTRICO ESISTENTE**

	Proiettore installato a parete
	Cassetta di derivazione
	Interruttore Unipolare serie civile.
	Interruttore Unipolare installato in scatola isolante esterna
	Deviatore unipolare serie civile sostituibile con pulsante e relè.
	Armatura Illuminante installata a plafone con gabbia di protezione
	Armatura Illuminante installata a plafone con gabbia di protezione
	Armatura Illuminante installata a plafone
	Illuminazione d'emergenza
	Quadro elettrico di distribuzione (vedere schermi unifilari di potenza)
	Gruppo presa a parete composto da: N°1 Presa bipasso 2P+T 10/16A e N°1 Presa UNEL ad attacco universale.
	Gruppo presa a parete composto da: N°3 Presa bipasso 2P+T 10/16A
	Presa RJ11 (Telefono)
	Portafuori con N° 3 tappi
	Aeroterma
	Aspirazione