



## ROMA



Direzione Tecnica  
Servizio I - Manutenzione del  
patrimonio scolastico e non scolastico

Data:  
12 - 12 - 2018

### INTERVENTI DI MANUTENZIONE STRAORDINARIA DI N°3 PALESTRE COMUNALI COMPRESSE NEGLI EDIFICI SCOLASTICI ADIBITI A SCUOLA SECONDARIA

#### PROGETTO DEFINITIVO

#### I.C. BEL FORTE DEL CHIANTI IMPIANTO ELETTRICO – STATO DI PROGETTO

Aggiornamento

<i>Importo a base di gara</i> € 291.772,281	<i>Importo lavori da ribassare</i> € 223.676,219	<i>Oneri per la sicurezza non soggetti a ribasso</i> € 56.596,062
<i>Costo netto manodopera totale</i> € 68.444,92	<i>Somme a disposizione della Stazione Appaltante</i> € 37.905,97	<i>Importo totale appalto</i> € 393.868,153

ELABORATO  
**IEL-2**

Il Direttore del Municipio IV


Ing. Fabrizio Mazzenga

Il Responsabile Unico del Procedimento

Ing. Antonio Pichierri

Il Progettista

Ing. Gianluca Centurani

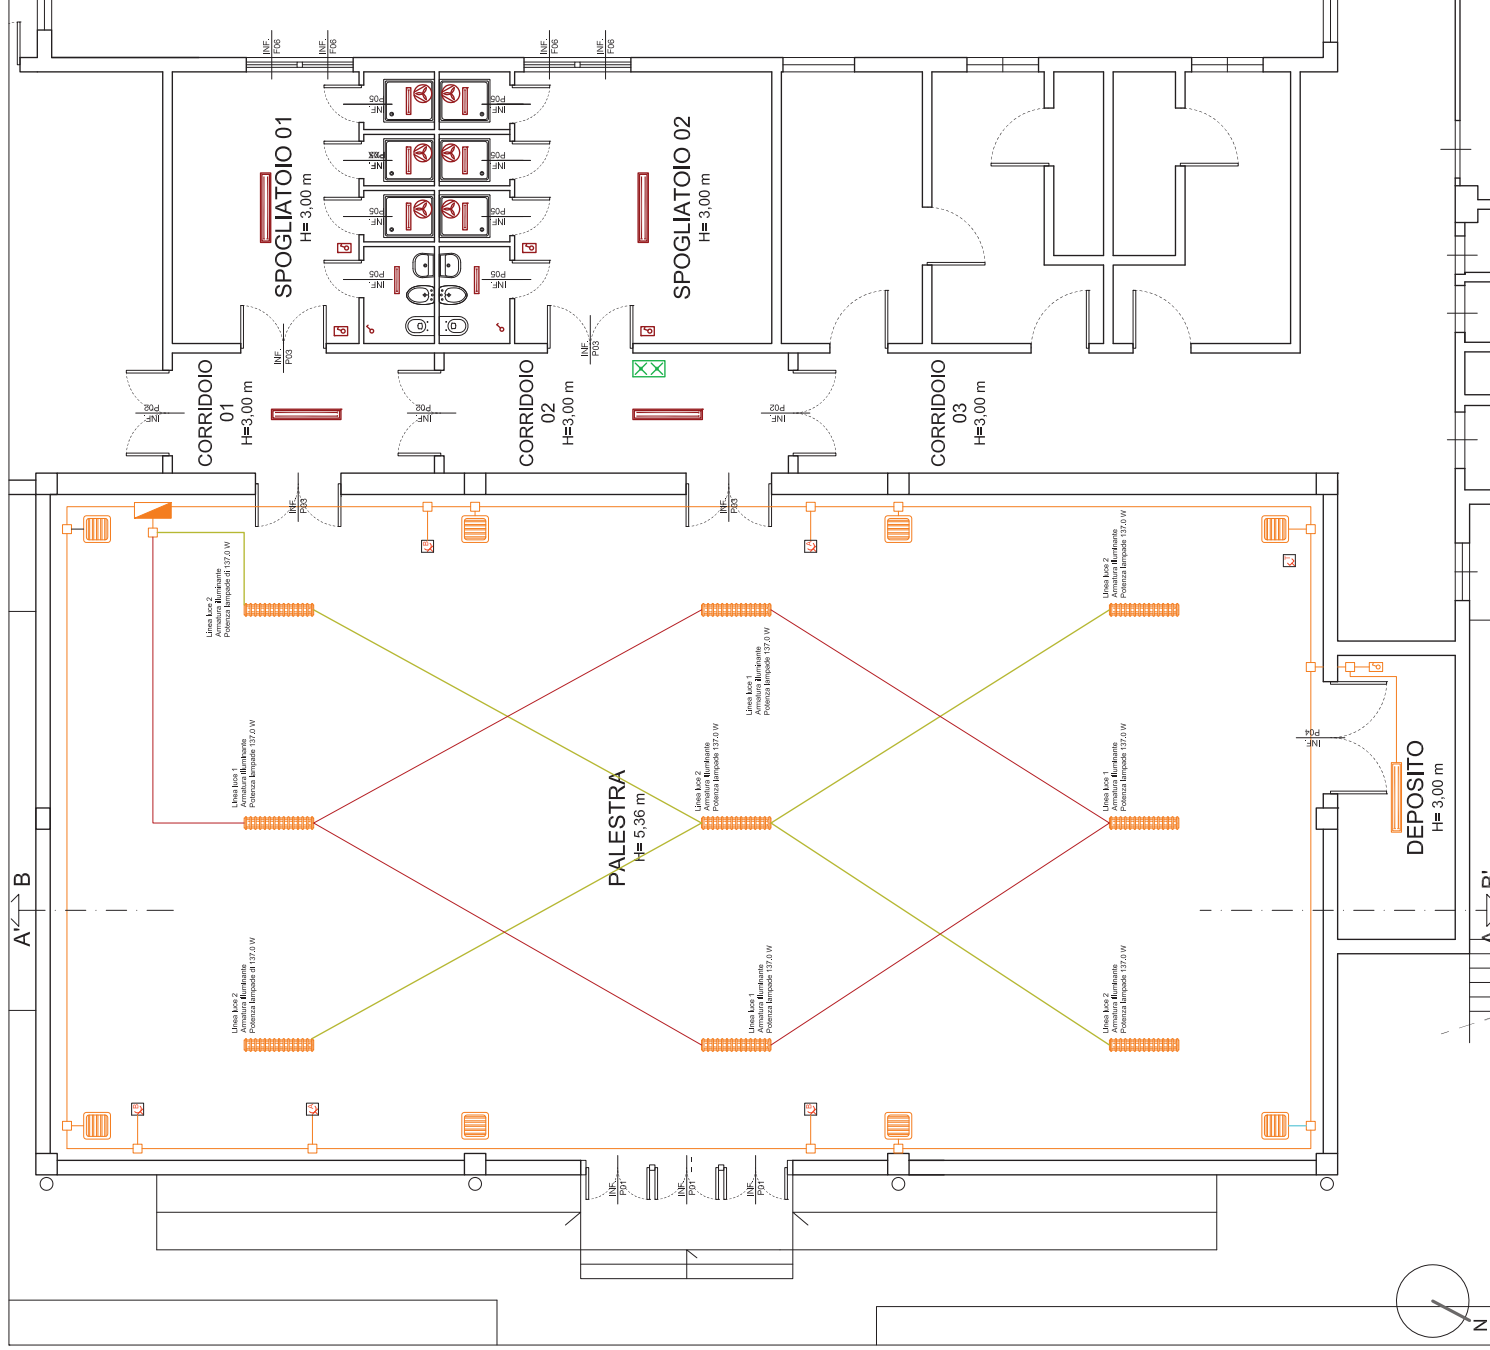

IMPIANTO ELETTRICO DI NUOVA REALIZZAZIONE	
	Quadro elettrico di distribuzione (vedere schemi unifilar di potenza)
	Gruppo presa a parete composto da: N°1 Presa bypass 2P+T 10/16A e N°1 Presa UNEL ad attacco universale.
	Gruppo presa a parete composto da: N°3 Presa bypass 2P+T 10/16A
	Localizzazione Aeroterma esistente, da non sostituire ma da collegare all'impianto elettrico di nuova realizzazione e da verificare l'effettivo funzionamento
	Illuminazione d'emergenza
	Linea Luc1
	Linea Luc2
	Protettore installato a parete
	Cassetta di derivazione
	Interruttore Unipolare serie civile.
	Interruttore Unipolare installato in scatola isolante esterna
	Armatura illuminante installata a plafone con gabbia di protezione
	Armatura illuminante installata a plafone senza gabbia di protezione
	Armatura illuminante installata a plafone
	Indicazione traccia muraria dell'impianto elettrico
IMPIANTO ELETTRICO IN SOSTITUZIONE	
	Armatura illuminante installata a plafone da sostituire a quella esistente
	Armatura illuminante installata a plafone da sostituire a quella esistente
	Aspiratore In sostituzione di quello esistente
	Interruttore Unipolare installato in scatola isolante esterna in sostituzione di quello esistente
	Interruttore Unipolare serie civile in sostituzione di quello esistente