




**PIAZZA DI S. MARIA LIBERATRICE
MERCATINO NATALIZIO**

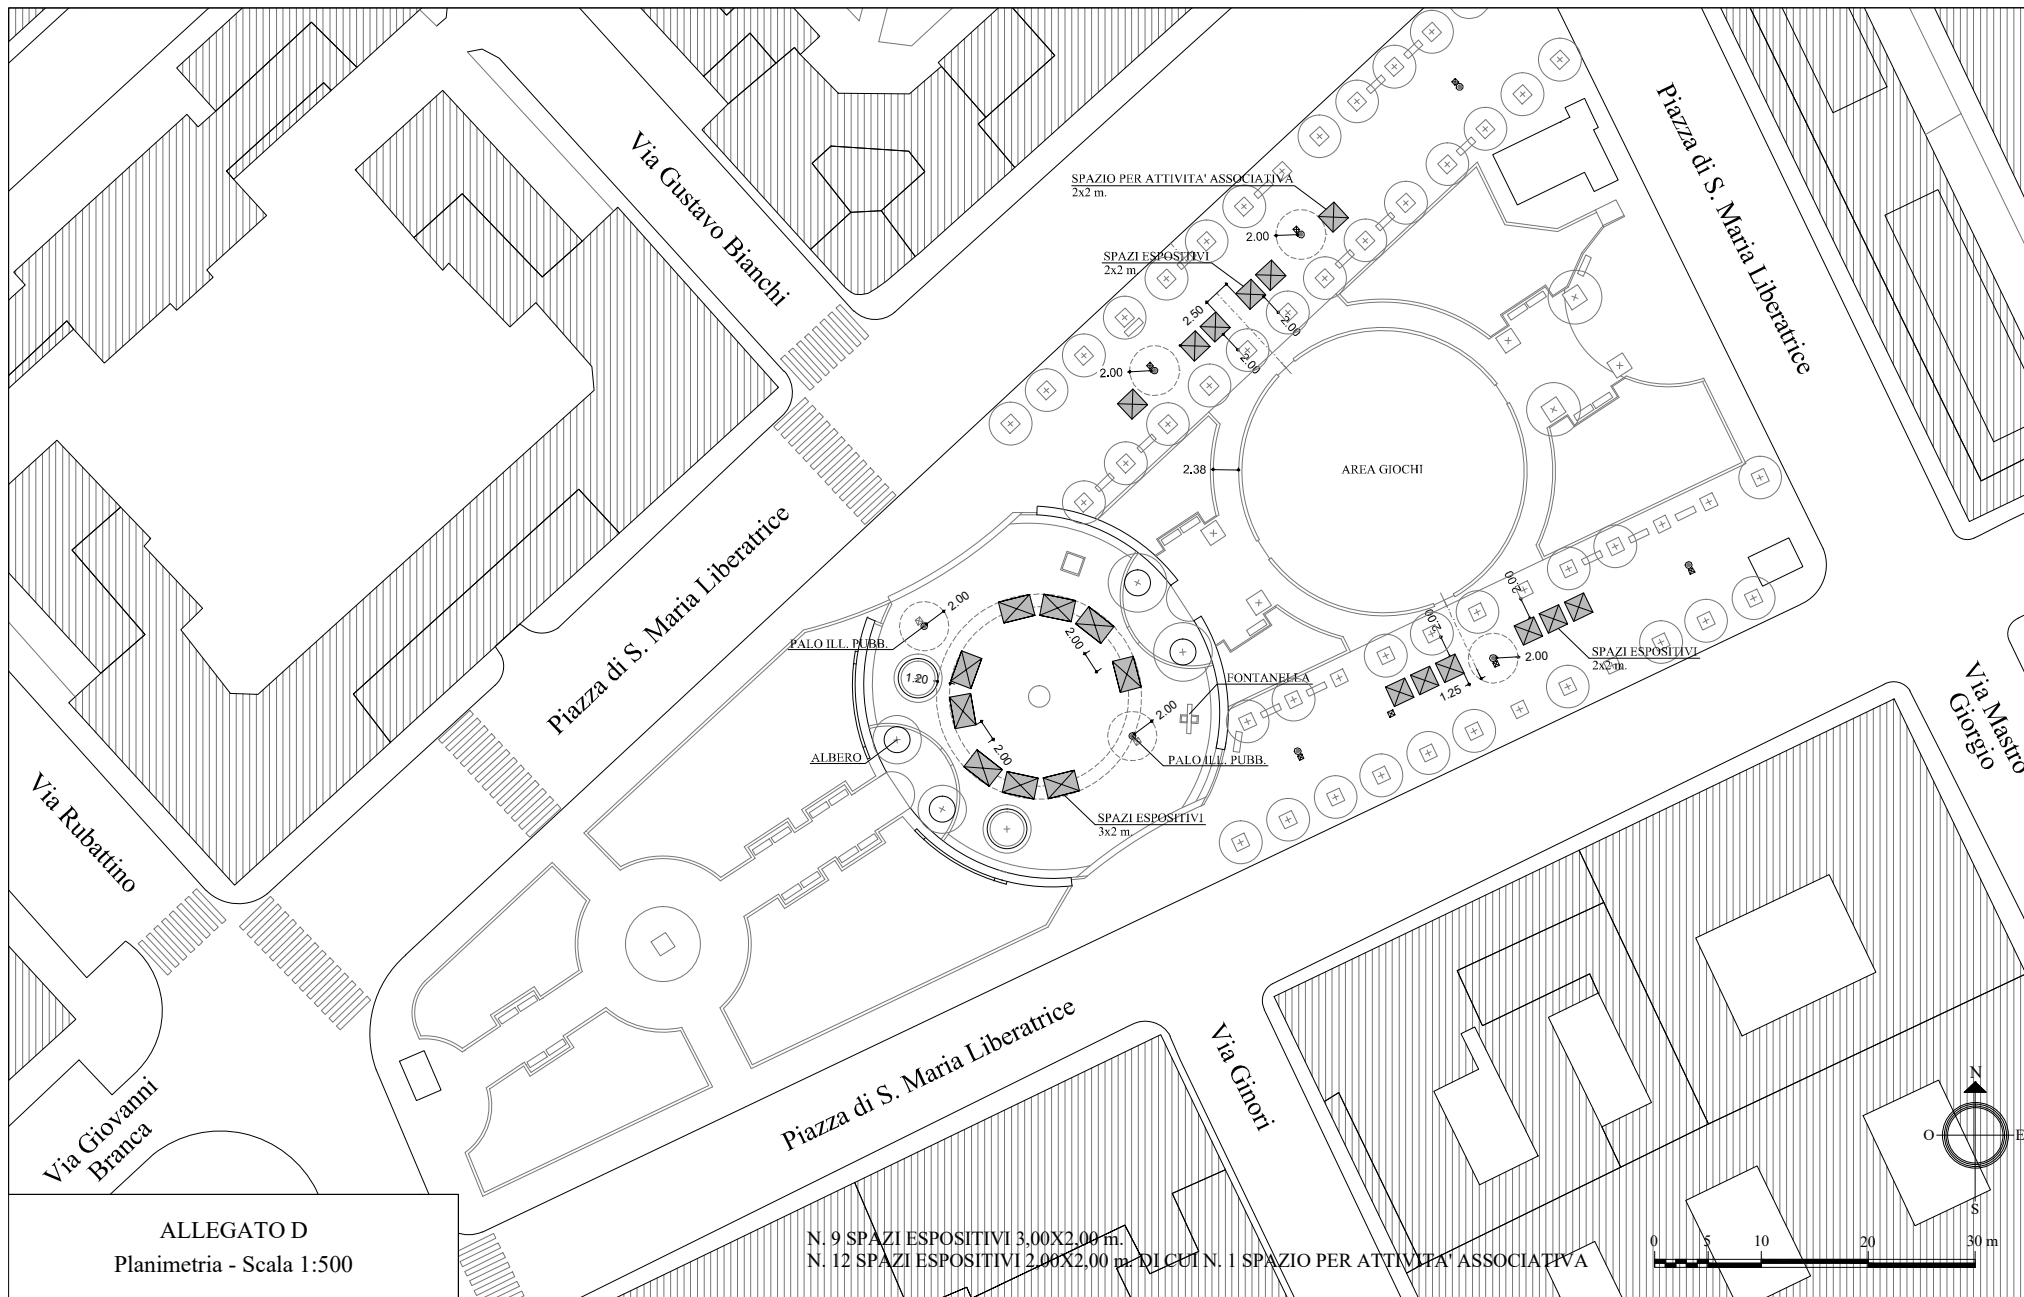

ALLEGATO D
Planimetria - Scala 1:500

N. 9 SPAZI ESPOSITIVI 3.00X2.00 m.
N. 12 SPAZI ESPOSITIVI 2.00X2.00 m. DI CUI N. 1 SPAZIO PER ATTIVITA' ASSOCIATIVA