


# PLANIMETRIA

SCALA 1:500

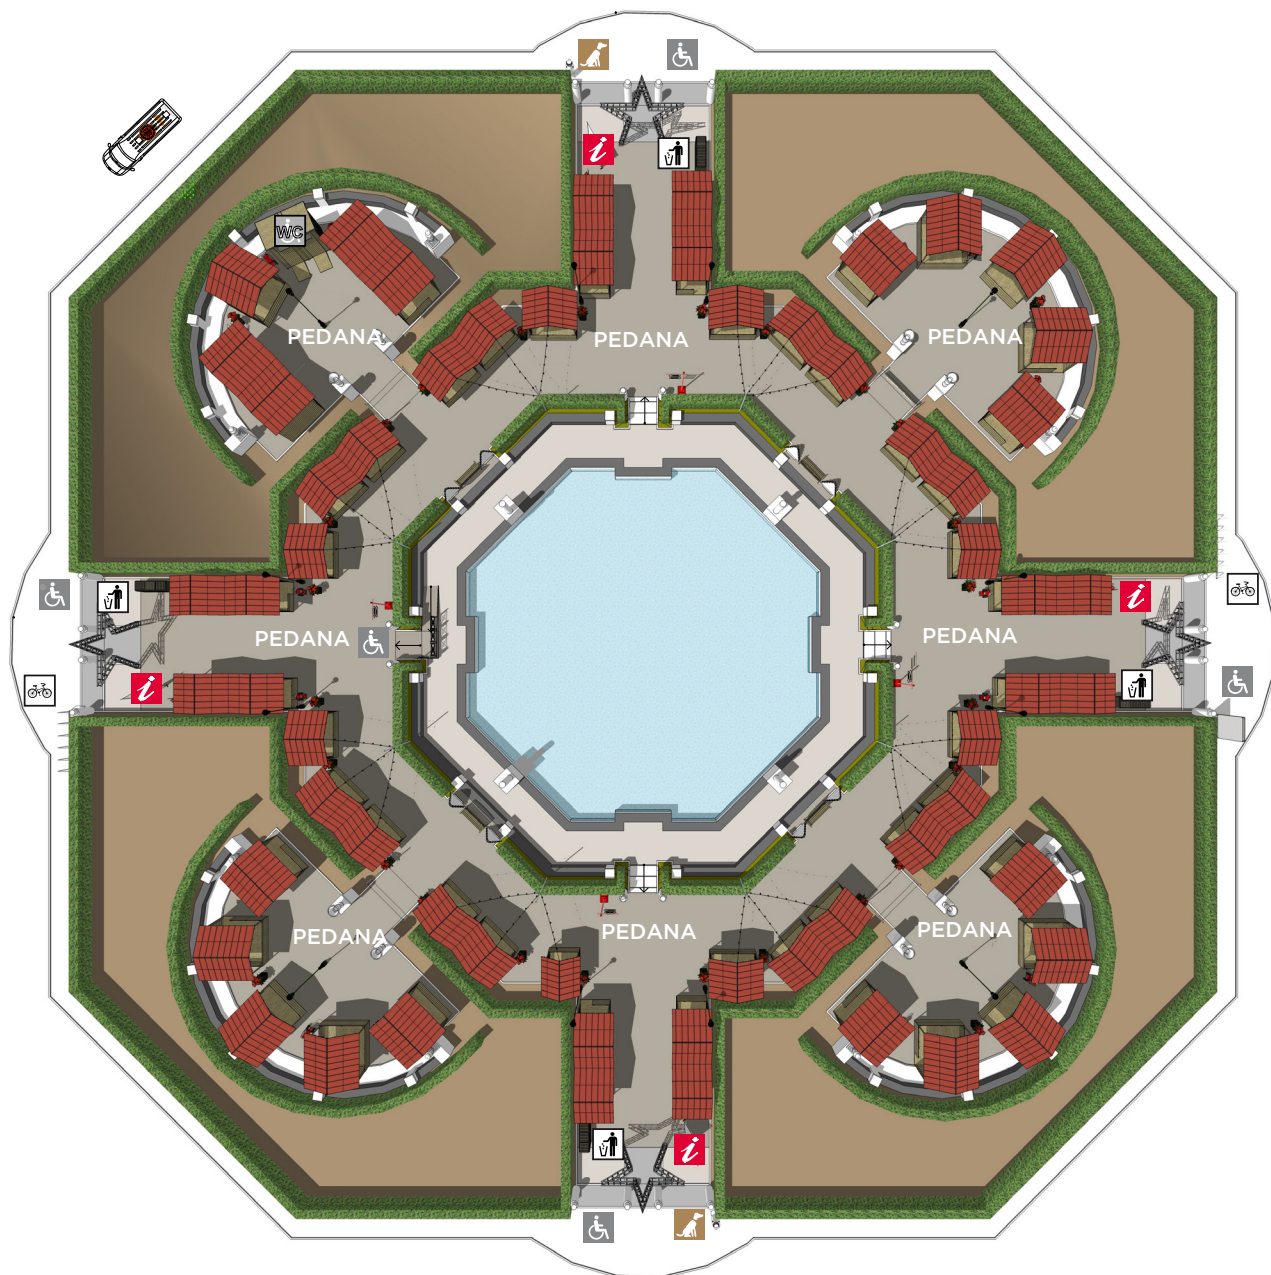

 1 RAMPA DISABILI 2MX1,5M

 4 PANNELLO INFORMATIVO 2

 RASTRELLIERA BICI

4 PANCHINE 1,5MX50CM

1 CASETTA 3X3 BABBO NATALE

 2 DOG TOILETTE

 4 CESTINI RIFIUTI

 2 WC PER TUTTI GLI UTENTI 2,5MX2,5M

8 ALBERI DI NATALE LEGNO

4 STELLE LUMINOSE

4 INSEGNE LUMINOSE