



ROMA



Direzione Tecnica
Servizio I - Manutenzione del
patrimonio scolastico e non scolastico

Data:
12 - 12 - 2018

INTERVENTI DI MANUTENZIONE STRAORDINARIA DI N°3 PALESTRE COMUNALI COMPRESSE NEGLI EDIFICI SCOLASTICI ADBITI A SCUOLA SECONDARIA

PROGETTO DEFINITIVO

**I.C. GIORGIO PERLASCA
RILIEVO DEI MANUFATTI**

Aggiornamento

<i>Importo a base di gara</i> € 291.772,281	<i>Importo lavori da ribassare</i> € 223.676,219	<i>Oneri per la sicurezza non soggetti a ribasso</i> € 56.596,062
<i>Costo netto manodopera totale</i> € 68.444,92	<i>Somme a disposizione della Stazione Appaltante</i> € 37.905,97	<i>Importo totale appalto</i> € 393.868,153

ELABORATO
RLV-1

Il Direttore del Municipio IV


Ing. Fabrizio Mazzenga

Il Responsabile Unico del Procedimento


Ing. Antonio Pichierri

Il Progettista


Ing. Gianluca Centurani

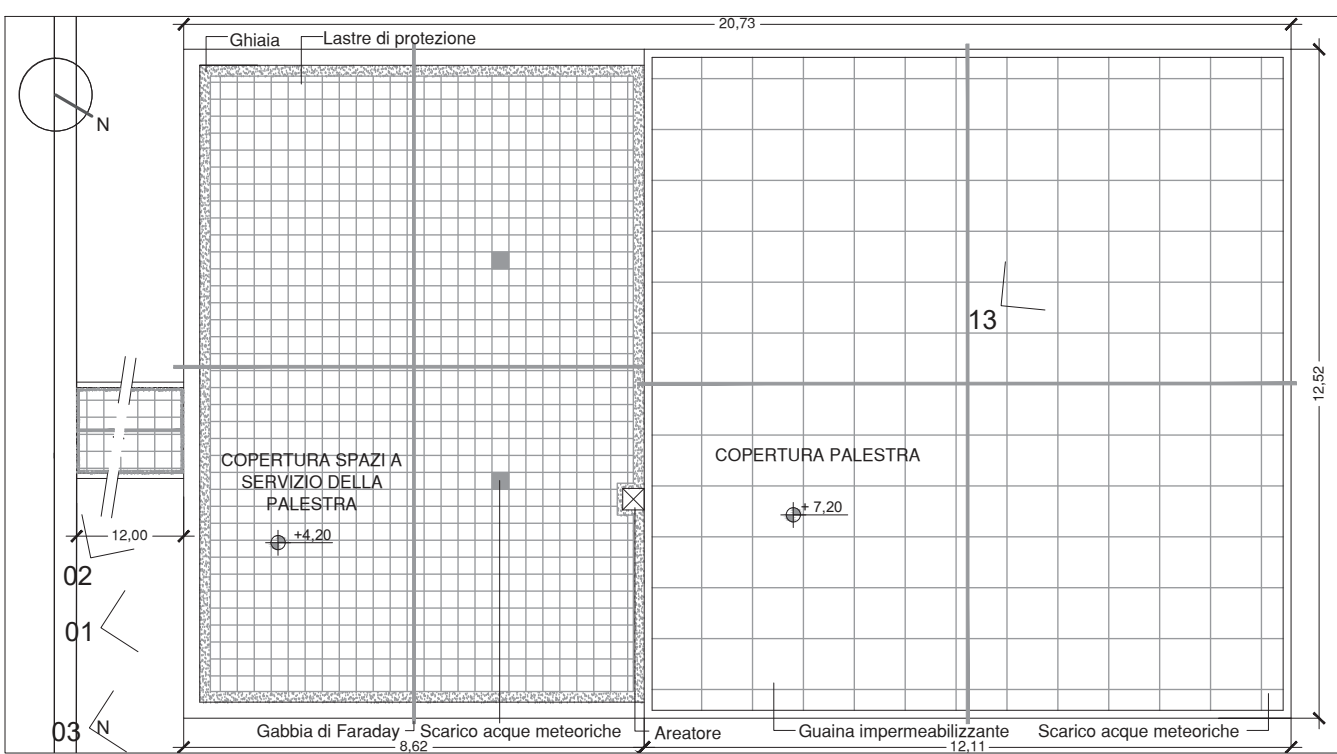

Pianta di copertura - scala 1/100

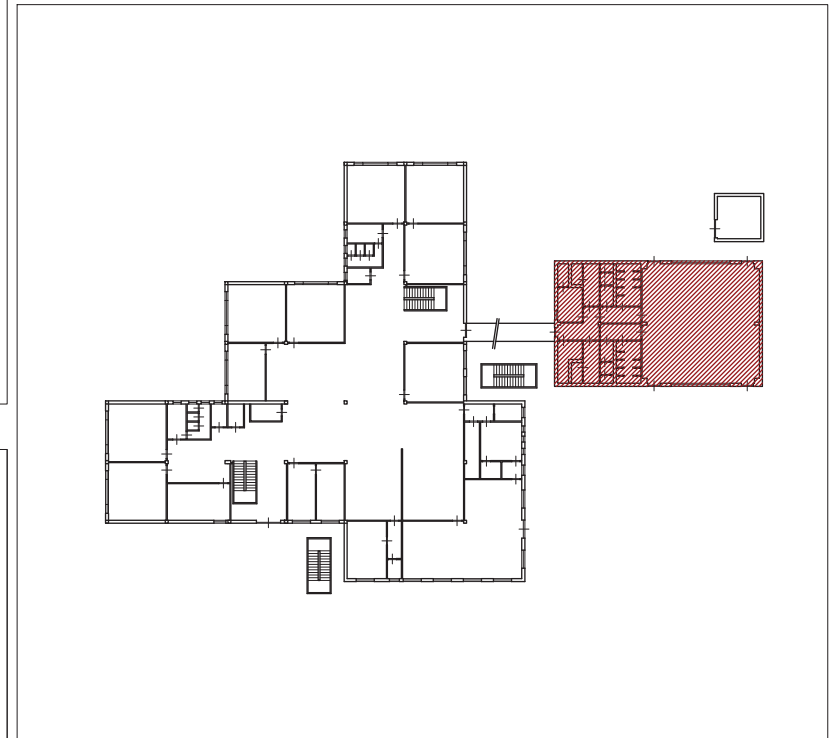

Keyplan I.C. Giorgio Perlasca con indicazione area d'intervento fuori scala

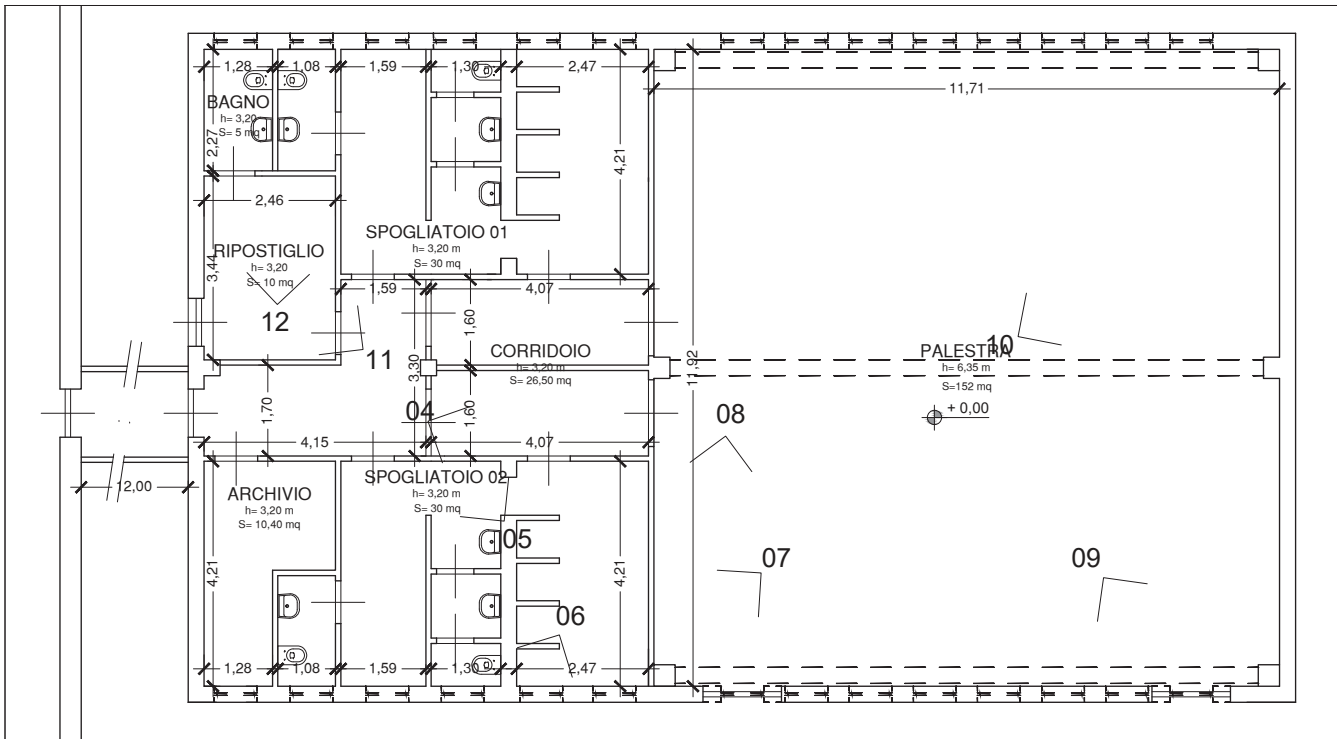

Pianta Palestra - scala 1/100