



## ROMA



Direzione Tecnica  
Servizio I - Manutenzione del  
patrimonio scolastico e non scolastico

Data:  
12 - 12 - 2018

### INTERVENTI DI MANUTENZIONE STRAORDINARIA DI N°3 PALESTRE COMUNALI COMPRESSE NEGLI EDIFICI SCOLASTICI ADIBITI A SCUOLA SECONDARIA

**PROGETTO DEFINITIVO**

**I.C. GIORGIO PERLASCA  
RILIEVO DEL DEGRADO**

Aggiornamento

*Importo a base di gara*  
€ 291.772,281

*Importo lavori da ribassare*  
€ 223.676,219

*Oneri per la sicurezza  
non soggetti a ribasso*  
€ 56.596,062

*Costo netto manodopera totale*  
€ 68.444,92

*Somme a disposizione della  
Stazione Appaltante*  
€ 37.905,97

*Importo totale appalto*  
€ 393.868,153

ELABORATO  
**RLV-3**

Il Direttore del Municipio IV


Ing. Fabrizio Mazzenga

Il Responsabile Unico del Procedimento


Ing. Antonio Pichierri

Il Progettista

Ing. Gianluca Centurani

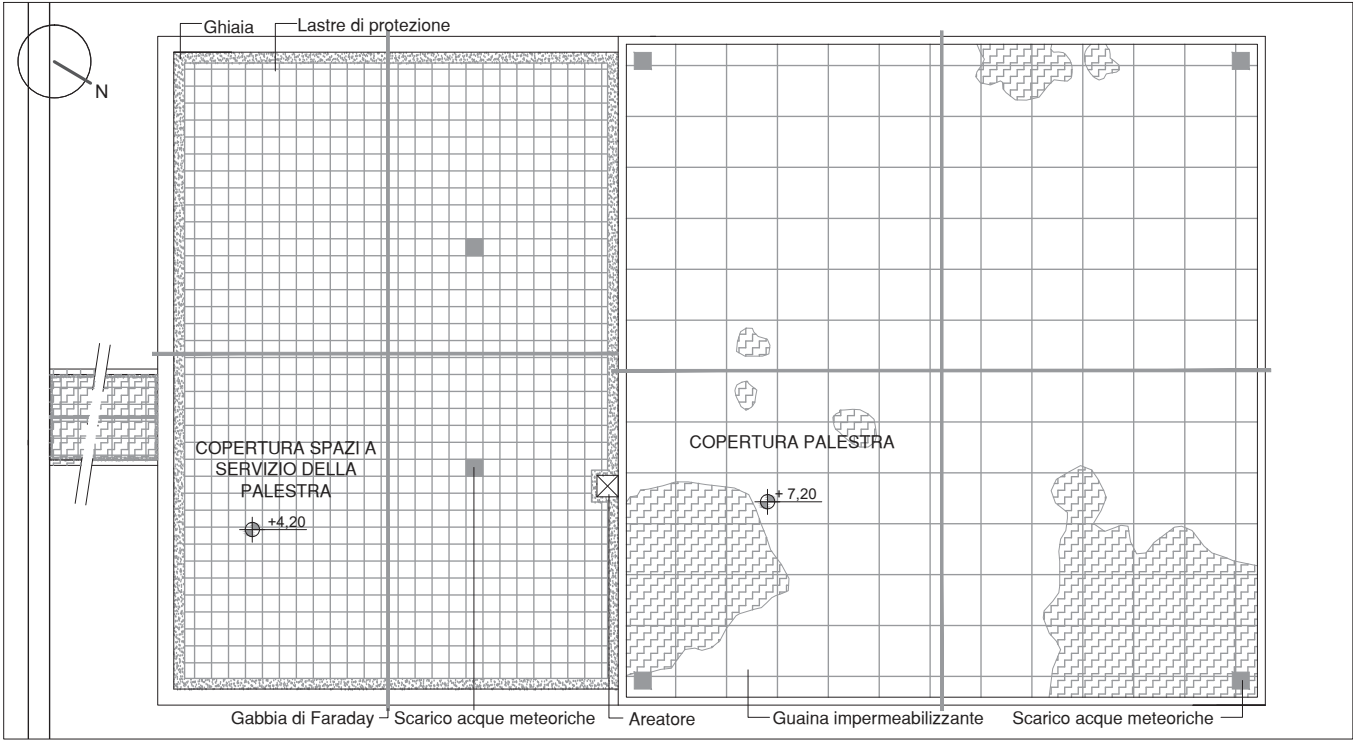

Pianta rilievo quotato - scala 1/100

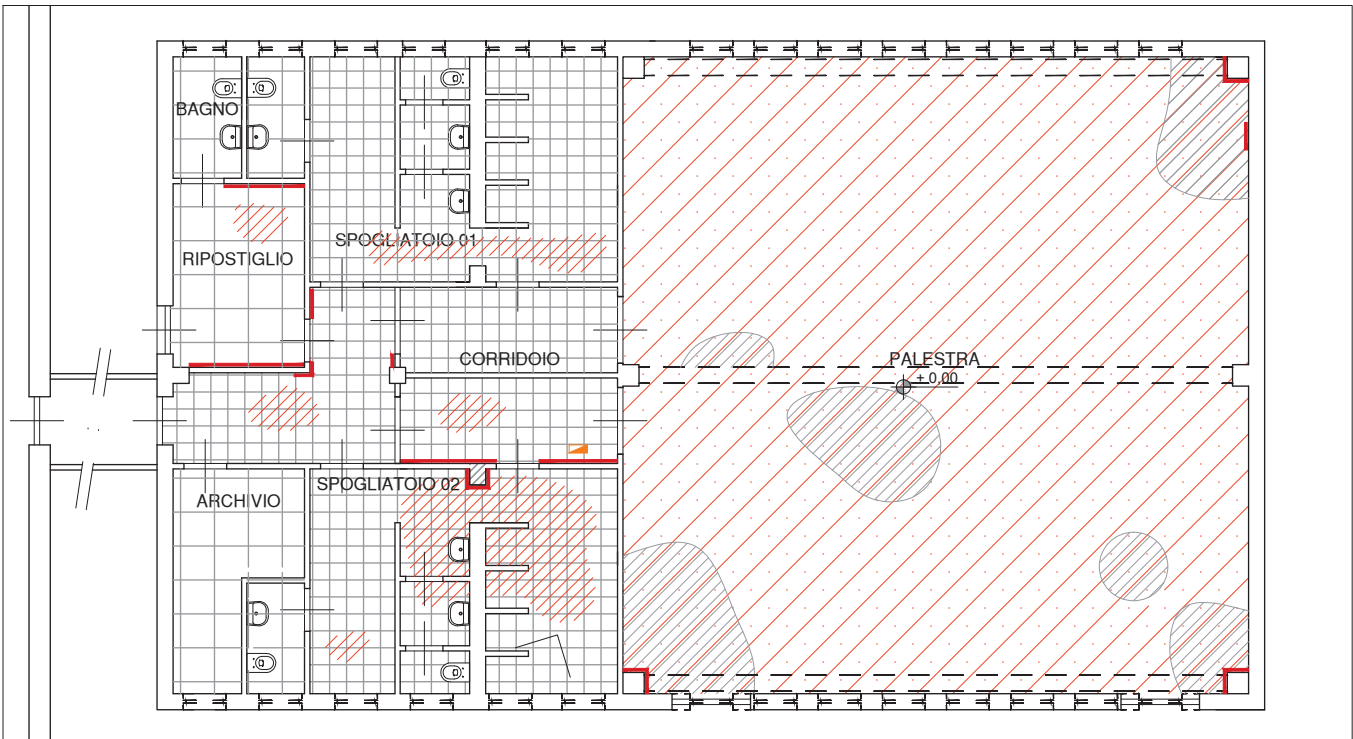

Pianta rilievo degrado e impianti - scala 1/100

LEGENDA I.C. Giorgio Perlasca

	Zone di distacco della pavimentazione
	Danno alla pavimentazione in linoleum
	Danno alla tinteggiatura orizzontale dovuto all'infiltrazione
	Danno tinteggiatura verticale dovuto all'infiltrazione