




Pianta stato di fatto

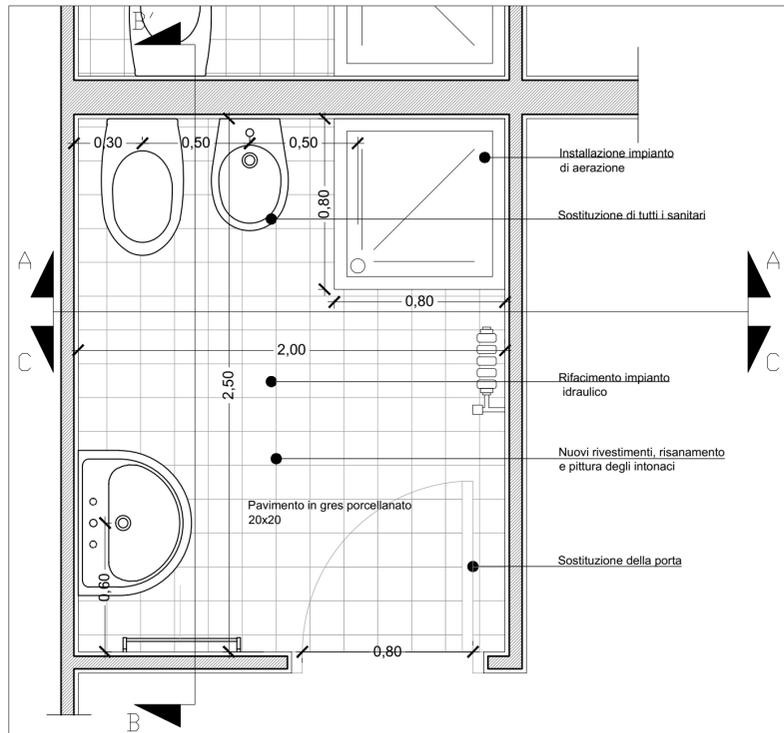


Pianta progetto

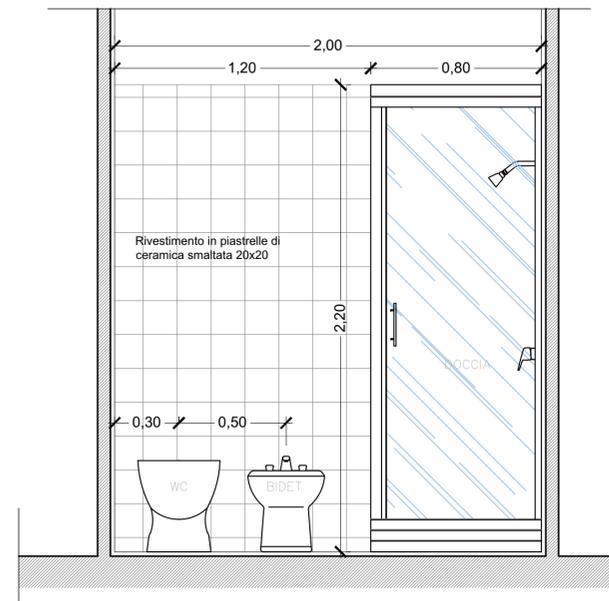


Sezione A-A'

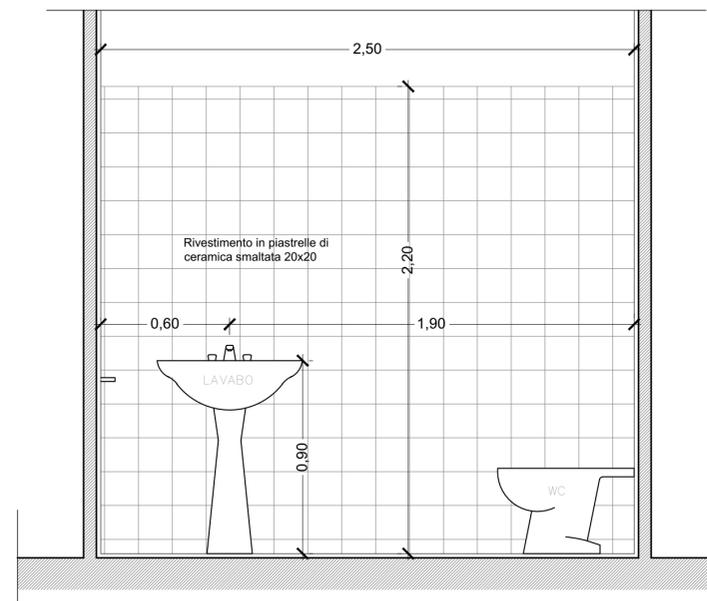

Sezione B-B'

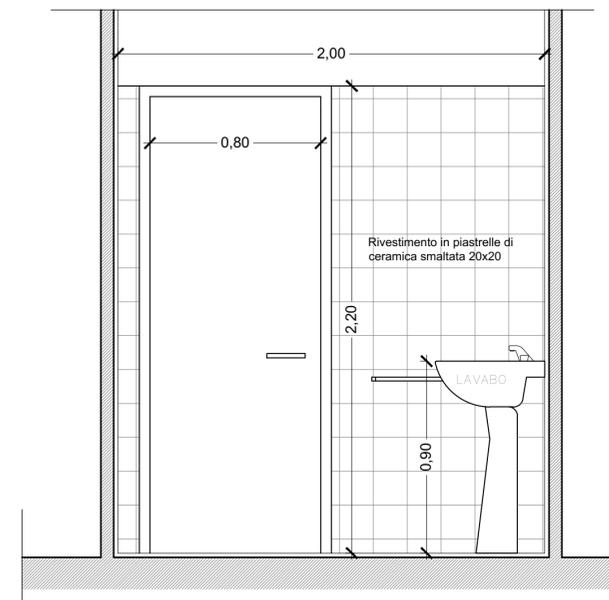


Sezione C-C'

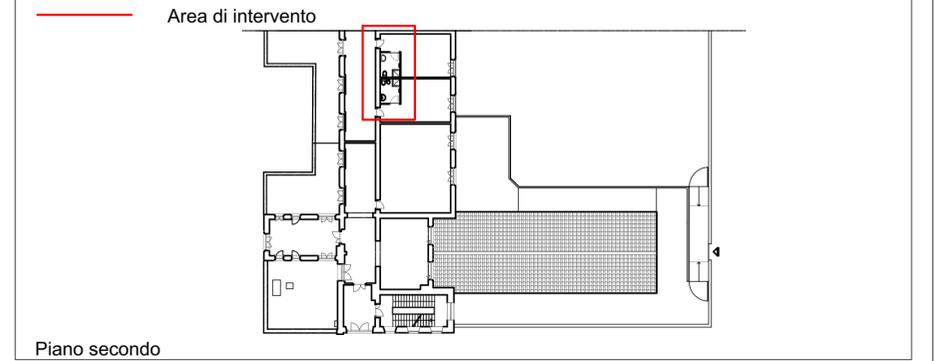

ROMA CAPITALE
 Istituzione Sistema delle Biblioteche
 Centri Culturali
 00197 Roma - Via Ulisse Aldrovandi, 16

RISTRUTTURAZIONE DELLA BIBLIOTECA ELSA MORANTE DI OSTIA
 ALL'INTERNO DEL COMPLESSO DELLA EX COLONIA MARINA VITTORIO
 EMANUELE 3 - PRIMO STRALCIO

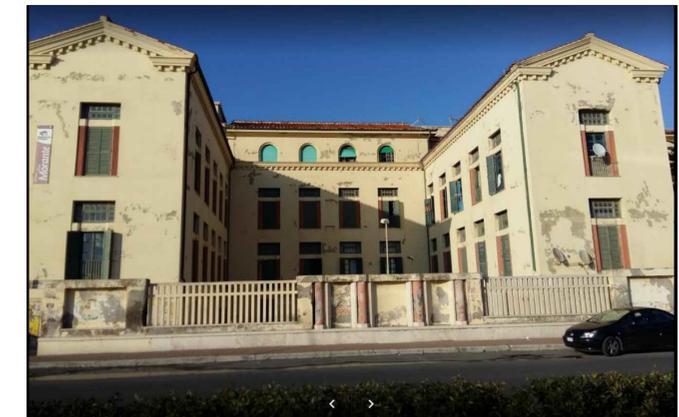

ROMA CAPITALE
 Istituzione Sistema delle Biblioteche
 Centri Culturali
 via Ulisse Aldrovandi, 14/16a - 00197 Roma
 Direttore:
 Dott. Valerio De Nardo
 Responsabile del Procedimento:
 Arch. Daniela Monno

Zètema Zètema Progetto Cultura s.r.l.

Direzione tecnica: arch. Guido Ingraio
 Responsabile servizi tecnici: arch. Damiano Cavarra
 Progettazione architettonica:
 Arch. Maria Teresa Giuffrè
 coll. Daniele Massimi
 contabilizzatore: Antonella Maiozzi
 Coordinatore della Sicurezza in fase di progettazione:
 Geom. Andrea Mecco

PROGETTO ESECUTIVO

Data: Novembre 2018

TAV. 04

Oggetto: PROGETTO - SERVIZI IGIENICI PIANO SECONDO

SCALA: 1:20