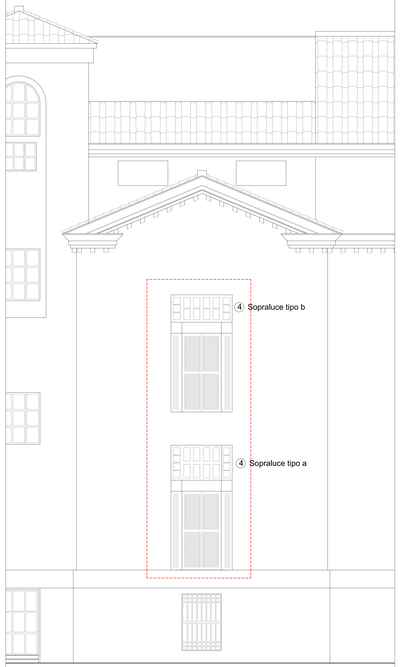

Prospetto su lungomare Toscanelli rapp.: 1:50

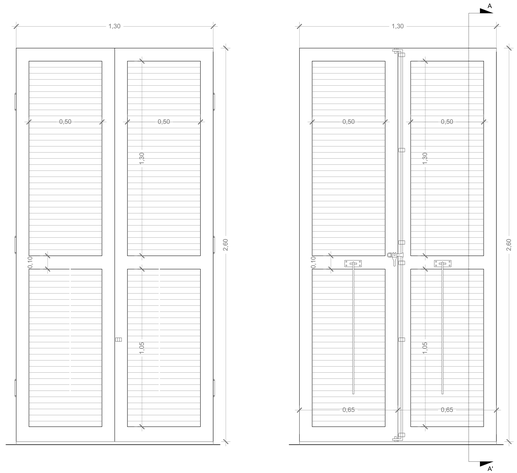

PROSPETTO ESTERNO

PROSPETTO INTERNO

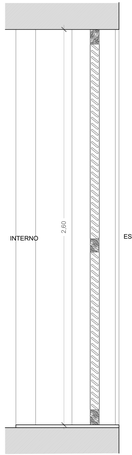

SEZ. A-A'

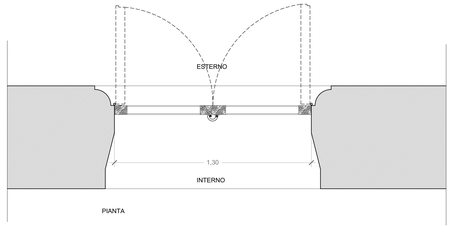

PIANTA

1

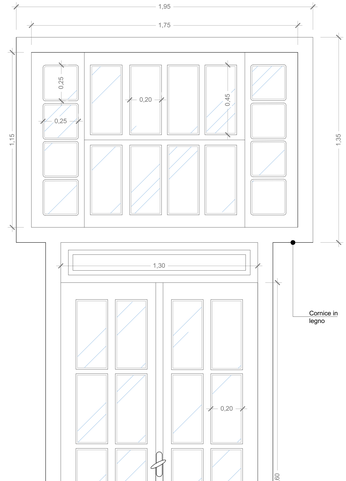

PROSPETTO INTERNO

2 4 a

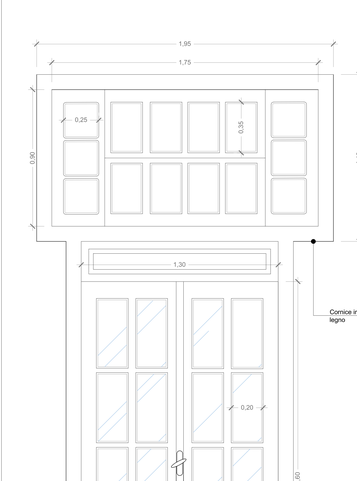

PROSPETTO INTERNO

2 4 b

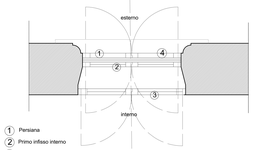

1 Persiana
2 Primo infisso interno
3 Secondo infisso interno
4 Sopraluce tipo A e B

Pianta infissi rapp. 1:20

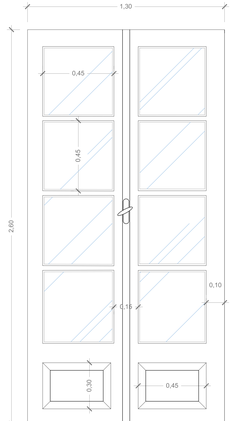

PROSPETTO INTERNO

3

(1)Persiane in Legno

Rimozione degli infissi attuali e sostituzione
con nuove persiane in legno di iroko o essenza
simile, trattate e poste in opera compresi tutti gli
accessori per dare l'opera finita a regola d'arte.
Particolare attenzione viene posta nella scelta
del trattamento protettivo attivo contro i danni
da salsedine.

(2) (3) (4) Infissi in Legno

Operazione di restauro degli infissi secondo i canoni delle procedure più accurate.
E' previsto lo smontaggio degli stessi e la lavorazione in loco o in laboratorio secondo
le indicazioni della D.L.
Gli interventi prevedono la rimozione delle pitture,la stuccatura, rasatura e carteggiatura.
Le parti danneggiate saranno sostituite con nuovi elementi in essenza di legno idoneo,sarà
effettuato trattamento antifungineo e antitruffa. Il colore finale sarà identico a quello attuale.
Sostituzioni della ferramenta non recuperabile

Nota: tutte le dimensioni indicate vanno verificate in loco

ROMA CAPITALE
Istituzione Sistema delle Biblioteche
Centri Culturali
00197 Roma - Via Ulisse Aldrovandi, 16

RISTRUTTURAZIONE DELLA BIBLIOTECA ELSA MORANTE DI OSTIA ALL'INTERNO DEL COMPLESSO DELLA EX COLONIA MARINA VITTORIO EMANUELE 3 - PRIMO STRALCIO

ROMA CAPITALE
Istituzione Sistema delle Biblioteche
Centri Culturali
Via Ulisse Aldrovandi, 16/18a - 00197 Roma

Direttore:
Dott.Valerio De Nardo

Responsabile del Procedimento:
Arch.Daniela Monno

Zétema Progetto Cultura s.r.l.

Direzione tecnica: arch. Guido Ingrao
Responsabile servizi tecnici: arch. Damiano Cavarra

Progettazione architettonica:
Arch. Maria Teresa Giuffrè
coll. Daniele Massimi
contabilizzatore: Antonella Maiozzi
Coordinatore della Sicurezza in fase di progettazione:
Geom. Andrea Meco

PROGETTO ESECUTIVO

Data: Novembre 2018	TAV. 05
Oggetto: PROGETTO - INFISSI	SCALA: 1:10