ROMA

MUNICIPIO ROMA XIV

ISTITUTO COMPRENSIVO "PIO LA TORRE" plesso "RANALDI "
Via di Torrevecchia n. 675 - ROMA

PROGETTO ESECUTIVO

Relativo all'Avviso pubblico: " Pronti, Sport, Via! Il bando della Regione Lazio sull'impiantistica sportiva " (L.R. 24/12/2010, n. 9, art.2, co. 46-49)

Lavori di Manutenzione Straordinaria della palestra dell'Istituto Comprensivo "Pio La Torre" plesso "Ranaldi" (Cod. progetto 187)

INQUADRAMENTO URBANISTICO

elaborato numero
EPE.01
scala: 1:2000/1:1000
data: ottobre 2018

DIRETTORE TECNICO:
Ing. Antonio Fernando di Lorenzo

RESPONSABILE DEL PROCEDIMENTO:
Arch. Simonetta Ciccalotti

GRUPPO DI PROGETTAZIONE:
Ing. Rosario Gulino
Ing. Daniele Origlia
Arch. Anna Maria Saccomanno

COORDINATORE PER LA SICUREZZA IN FASE PROGETTUALE:
Ing. Daniele Origlia

aggiornamento	*data*	*descrizione*	*note*

Stralcio aerofoto scala 1: 2000

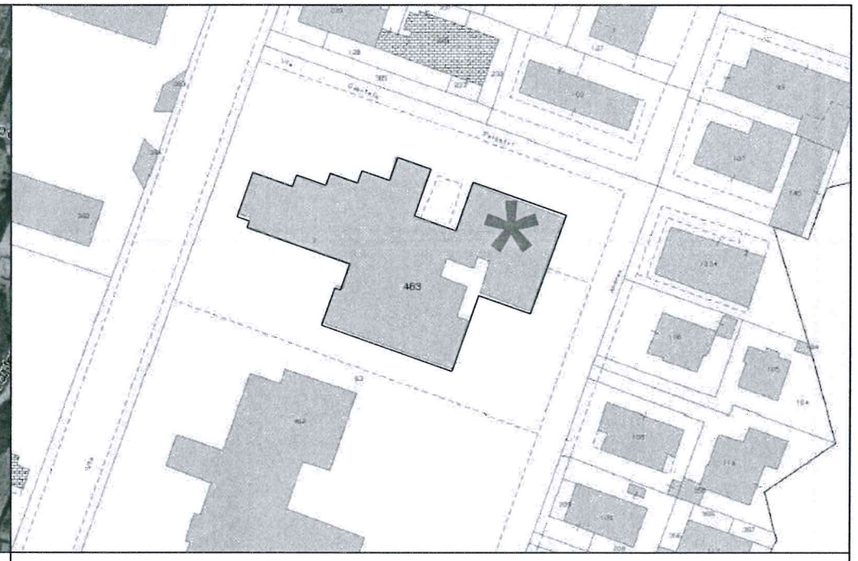

Estratto di mappa catastale Foglio 351 particella 463 scala 1: 1000

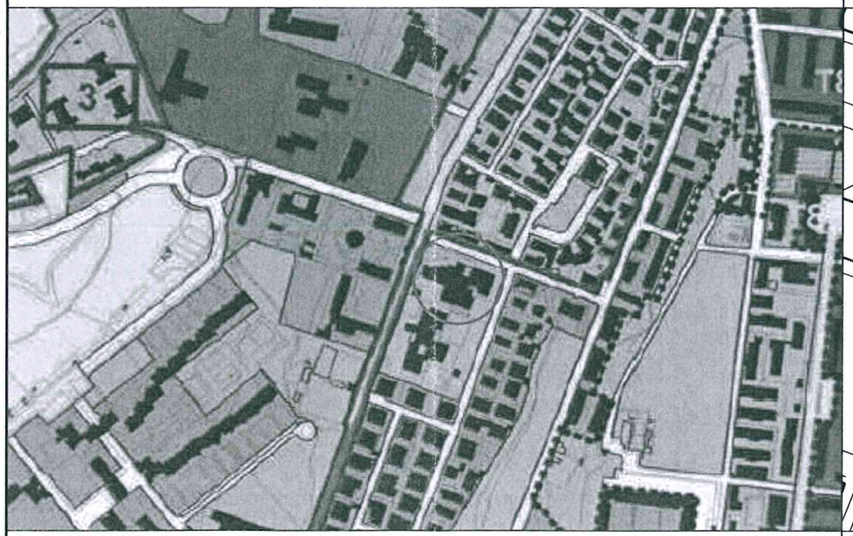

Stralcio PRG Sistemi e Regole: Sistemi dei servizi e delle infrastrutture - Servizi - Verde pubblico e servizi pubblici a livello locale

Stralcio cartografia areofotogrammetrica scala 1: 1000