ROMA

DIPARTIMENTO TUTELA AMBIENTALE

RIQUALIFICAZIONE AMBIENTALE E VEGETAZIONALE VILLE STORICHE

PARCO NEMORENSE

CIP1801690001

fondi ROMA CAPITALE COD. C3.1.36

P R O G E T T O E S E C U T I V O

DIRETTORE DEL DIPARTIMENTO:
Dott.ssa ROSALBA MATASSA

RESPONSABILE DEL PROCEDIMENTO:
Arch. NICOLETTA SCOTTONI

PROGETTISTA:
Arch. SANDRA SANTARELLI

COLLABORATORI ALLA PROGETTAZIONE:
Funz. Geom. SANDRO MANGIAVACCHI
I.T.S.G.I.T. STEFANIA LAURELLO
I.S.A. GIOVANNI CRESTA
I.S.A. LUIGINO LODATO
O.S.A. ANDREA CATALDI

CONSULENZA STORICO-VERDE (L. 20/10/1998 N.352/98 - D.M. 21/12/1999 N.537):
Dott. SANDRO SANTOLINI

COORDINATORE DELLA SICUREZZA PER LA PROGETTAZIONE:
Arch. NICOLETTA SCOTTONI

PROGETTO PR 05

SCALA 1:500

NOVEMBRE 2018

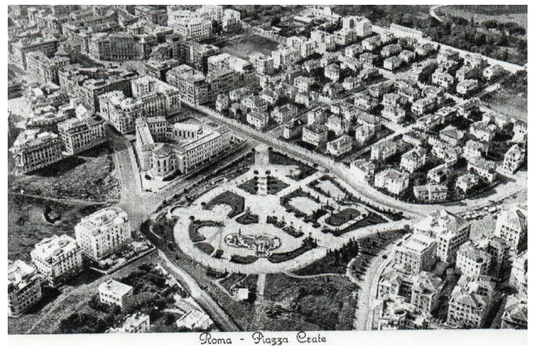

INTERVENTI STRUTTURALI	
	Rifacimento percorsi in tessina di travertino con legante cementizio (cfr elaborato nuovi prezzi)
	Rimozione scritte sui muri e rifacimento intonaco
	Demolizione di parte della recinzione e del muretto del punto verde infanzia
	Ripresa della pavimentazione esistente
	Demolizione delle superfetazioni
	Inserimento nuovi cestini portarifiuti
	Pulizia griglie
	Realizzazione nuove griglie
	Realizzazione nuove caditoie
1	Sistemazione della pavimentazioni in selce e delle lastre in travertino
2	Restauro pista di pattinaggio
3	Revisione e pulizia impianto fognario esistente
4	Ispezione fontana artistica vicino area giochi (ACEA)
5	Chiusura ingresso e sistemazione recinzione
6	Accesso pedonale e sistemazione bordure
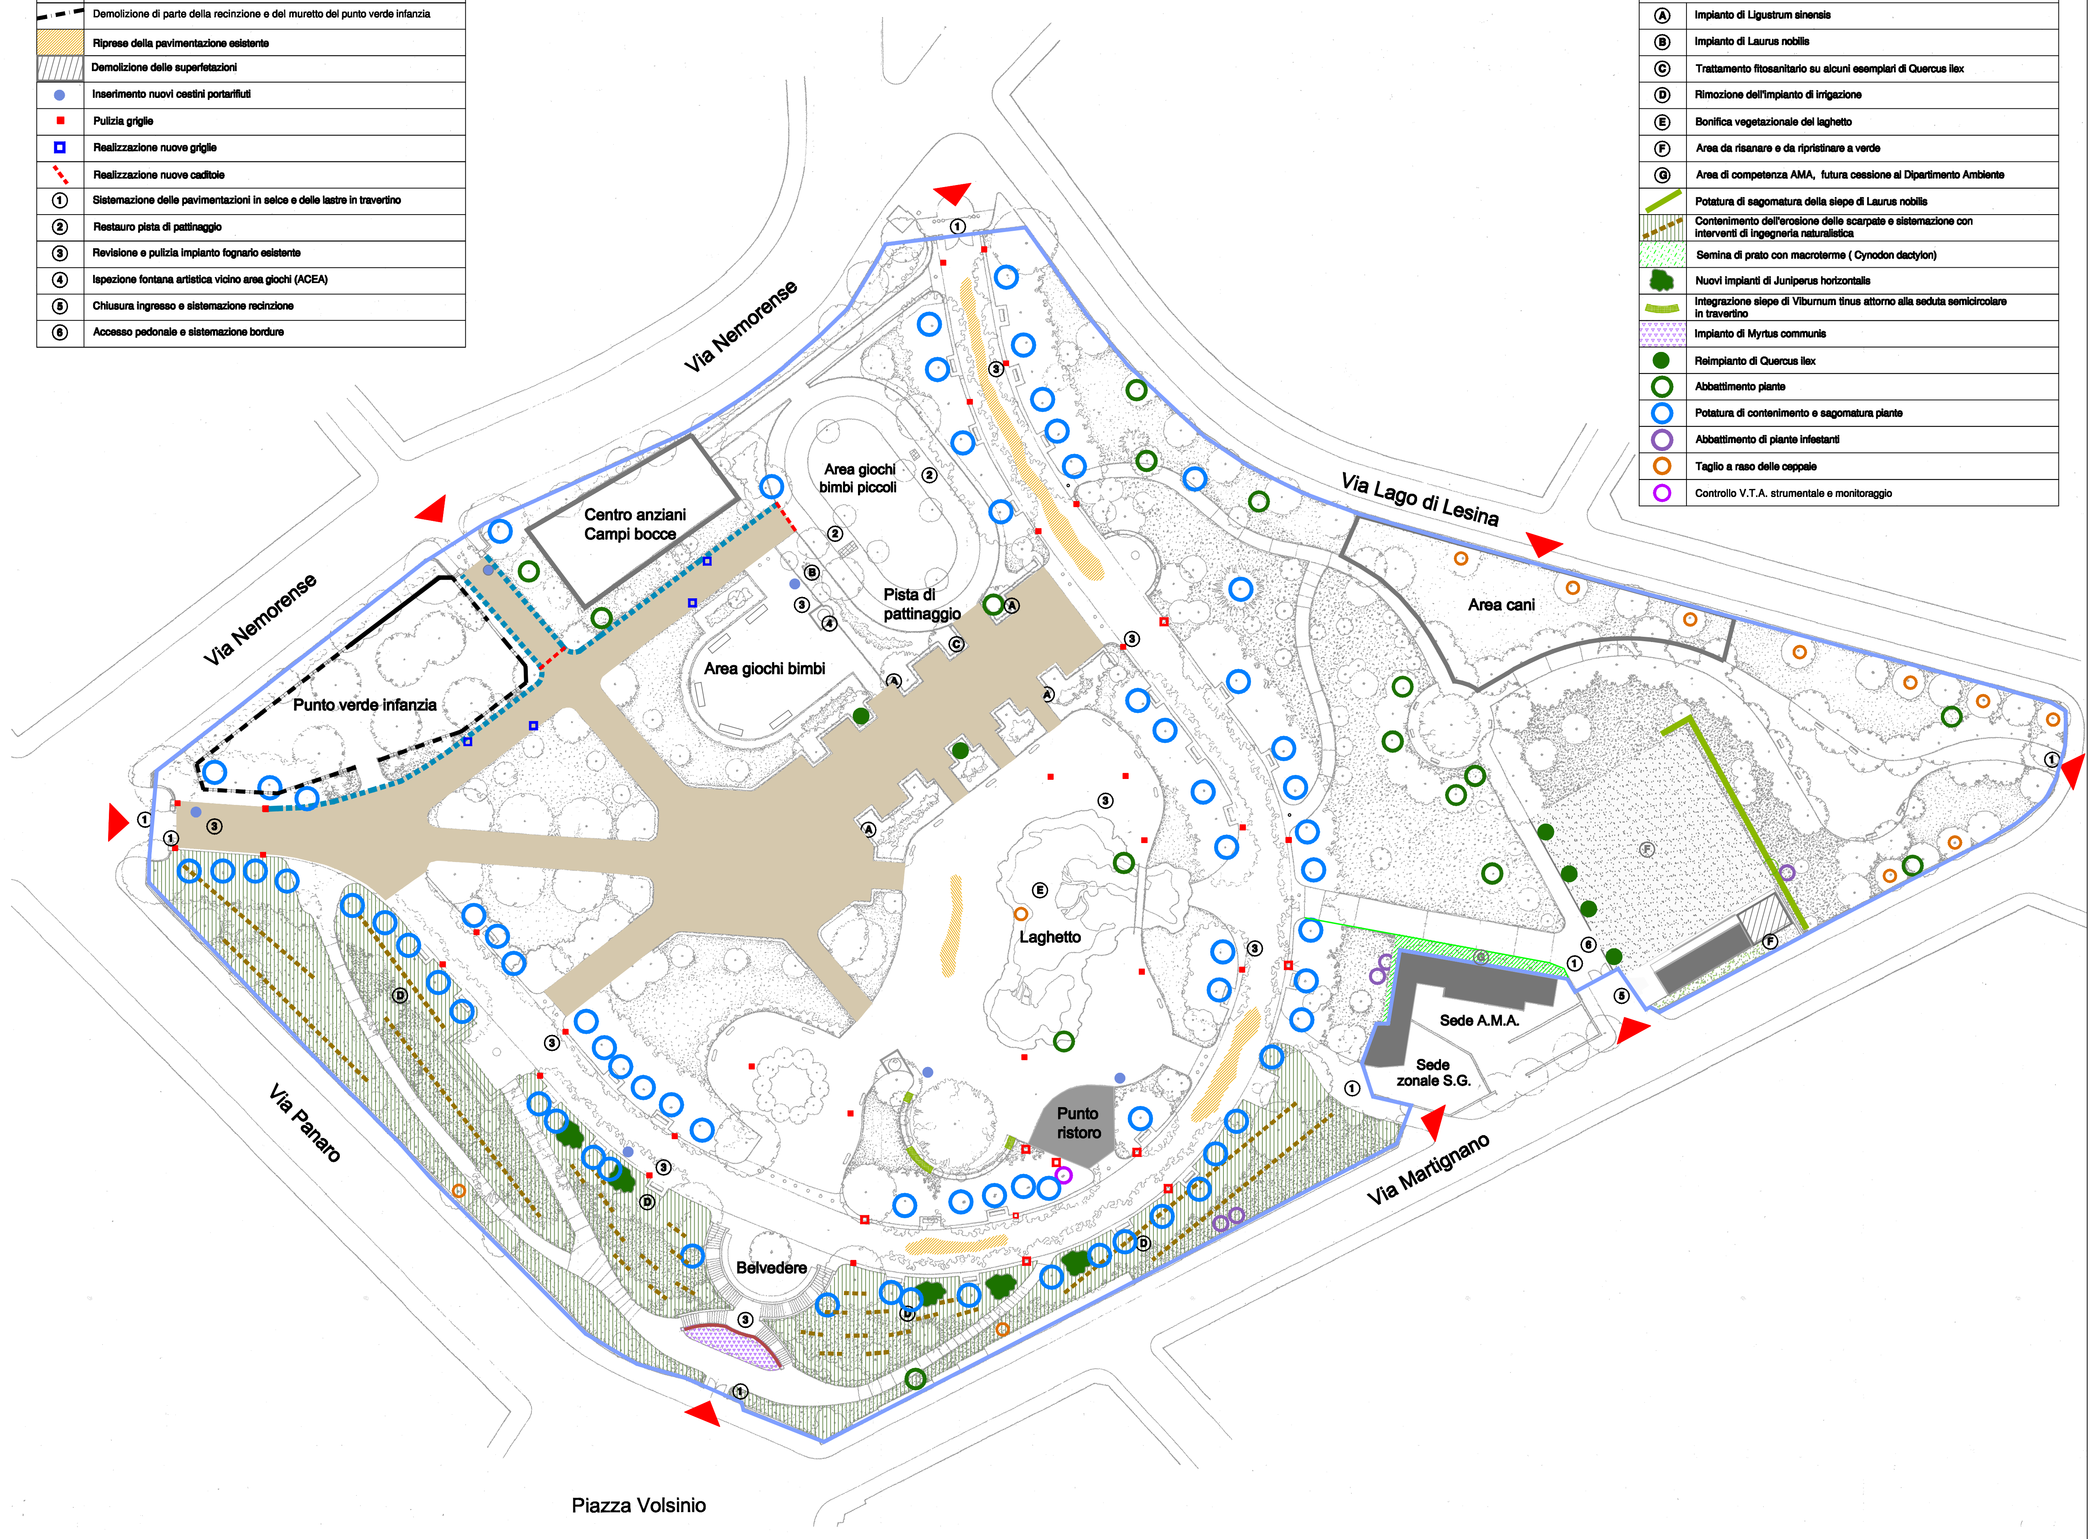
INTERVENTI SULLA VEGETAZIONE	
	Rimozione di specie infestanti dal cotico erboso e semina con specie ombrivaghe
	Spalcatura e rimonda degli esemplari Pinus pinea
A	Impianto di Ligustrum sinensis
B	Impianto di Laurus nobilis
C	Trattamento fitosanitario su alcuni esemplari di Quercus ilex
D	Rimozione dell'impianto di irrigazione
E	Bonifica vegetazionale del laghetto
F	Area da risanare e da ripristinare a verde
G	Area di competenza AMA, futura cessione al Dipartimento Ambiente
	Potatura di sagomatura della siepe di Laurus nobilis
	Contenimento dell'erosione delle scarpate e sistemazione con interventi di ingegneria naturalistica
	Semina di prato con macroterme (Cynodon dactylon)
	Nuovi impianti di Juniperus horizontalis
	Integrazione siepe di Viburnum tinus attorno alla seduta semicircolare in travertino
	Impianto di Myrtus communis
	Reimpianto di Quercus ilex
	Abbattimento piante
	Potatura di contenimento e sagomatura piante
	Abbattimento di piante infestanti
	Taglio a raso delle ceppaie
	Controllo V.T.A. strumentale e monitoraggio