| | |
|---|---|
| | INTERVENTI SULLA VEGETAZIONE |
| | Rimozione di specie infestanti del codice stradale e semina con specie orticole/erbe |
| | Spalcatura e rimonda degli esemplari Pinus pinea |
| A | Impianto di Ligustrum ovalifolia |
| B | Impianto di Laurus nobilis |
| C | Trattamento fitosanitario su alcuni esemplari di Cupressus fastigiata |
| D | Rimozione dell'impianto di irrigazione |
| E | Bonifica vegetazionale dei lauroni |
| F | Area da rasarsi e da rifertilizzare a verde |
| G | Area di competenza AMA. Sarà oggetto di Dichiarazione Antideriva |
| | Potatura di sagomatura delle siepi di Laurus nobilis |
| | Contenimento dell'erbacea data scarpata e estirpazione con interventi di fitogestione naturalistica |
| | Semina di prato con macchina ( Cynodon dactylon) |
| | Nuovi impianti di Junipurus horizontalis |
| | Integrazione siepe di Viburnum tinus ottimo ibi sarà sostituito |
| | in traverino |
| | Impianto di Myrtus communis |
| | Ridimensionamento Cupressus fastigiata |
| | Abbattimento piante |
| | Potatura di contenimento e sagomatura piante |
| | Abbattimento di piante infestanti |
| | Taglio a raso delle ceppaie |
| | Controllo V.T.A. strumentale e monitoraggio |

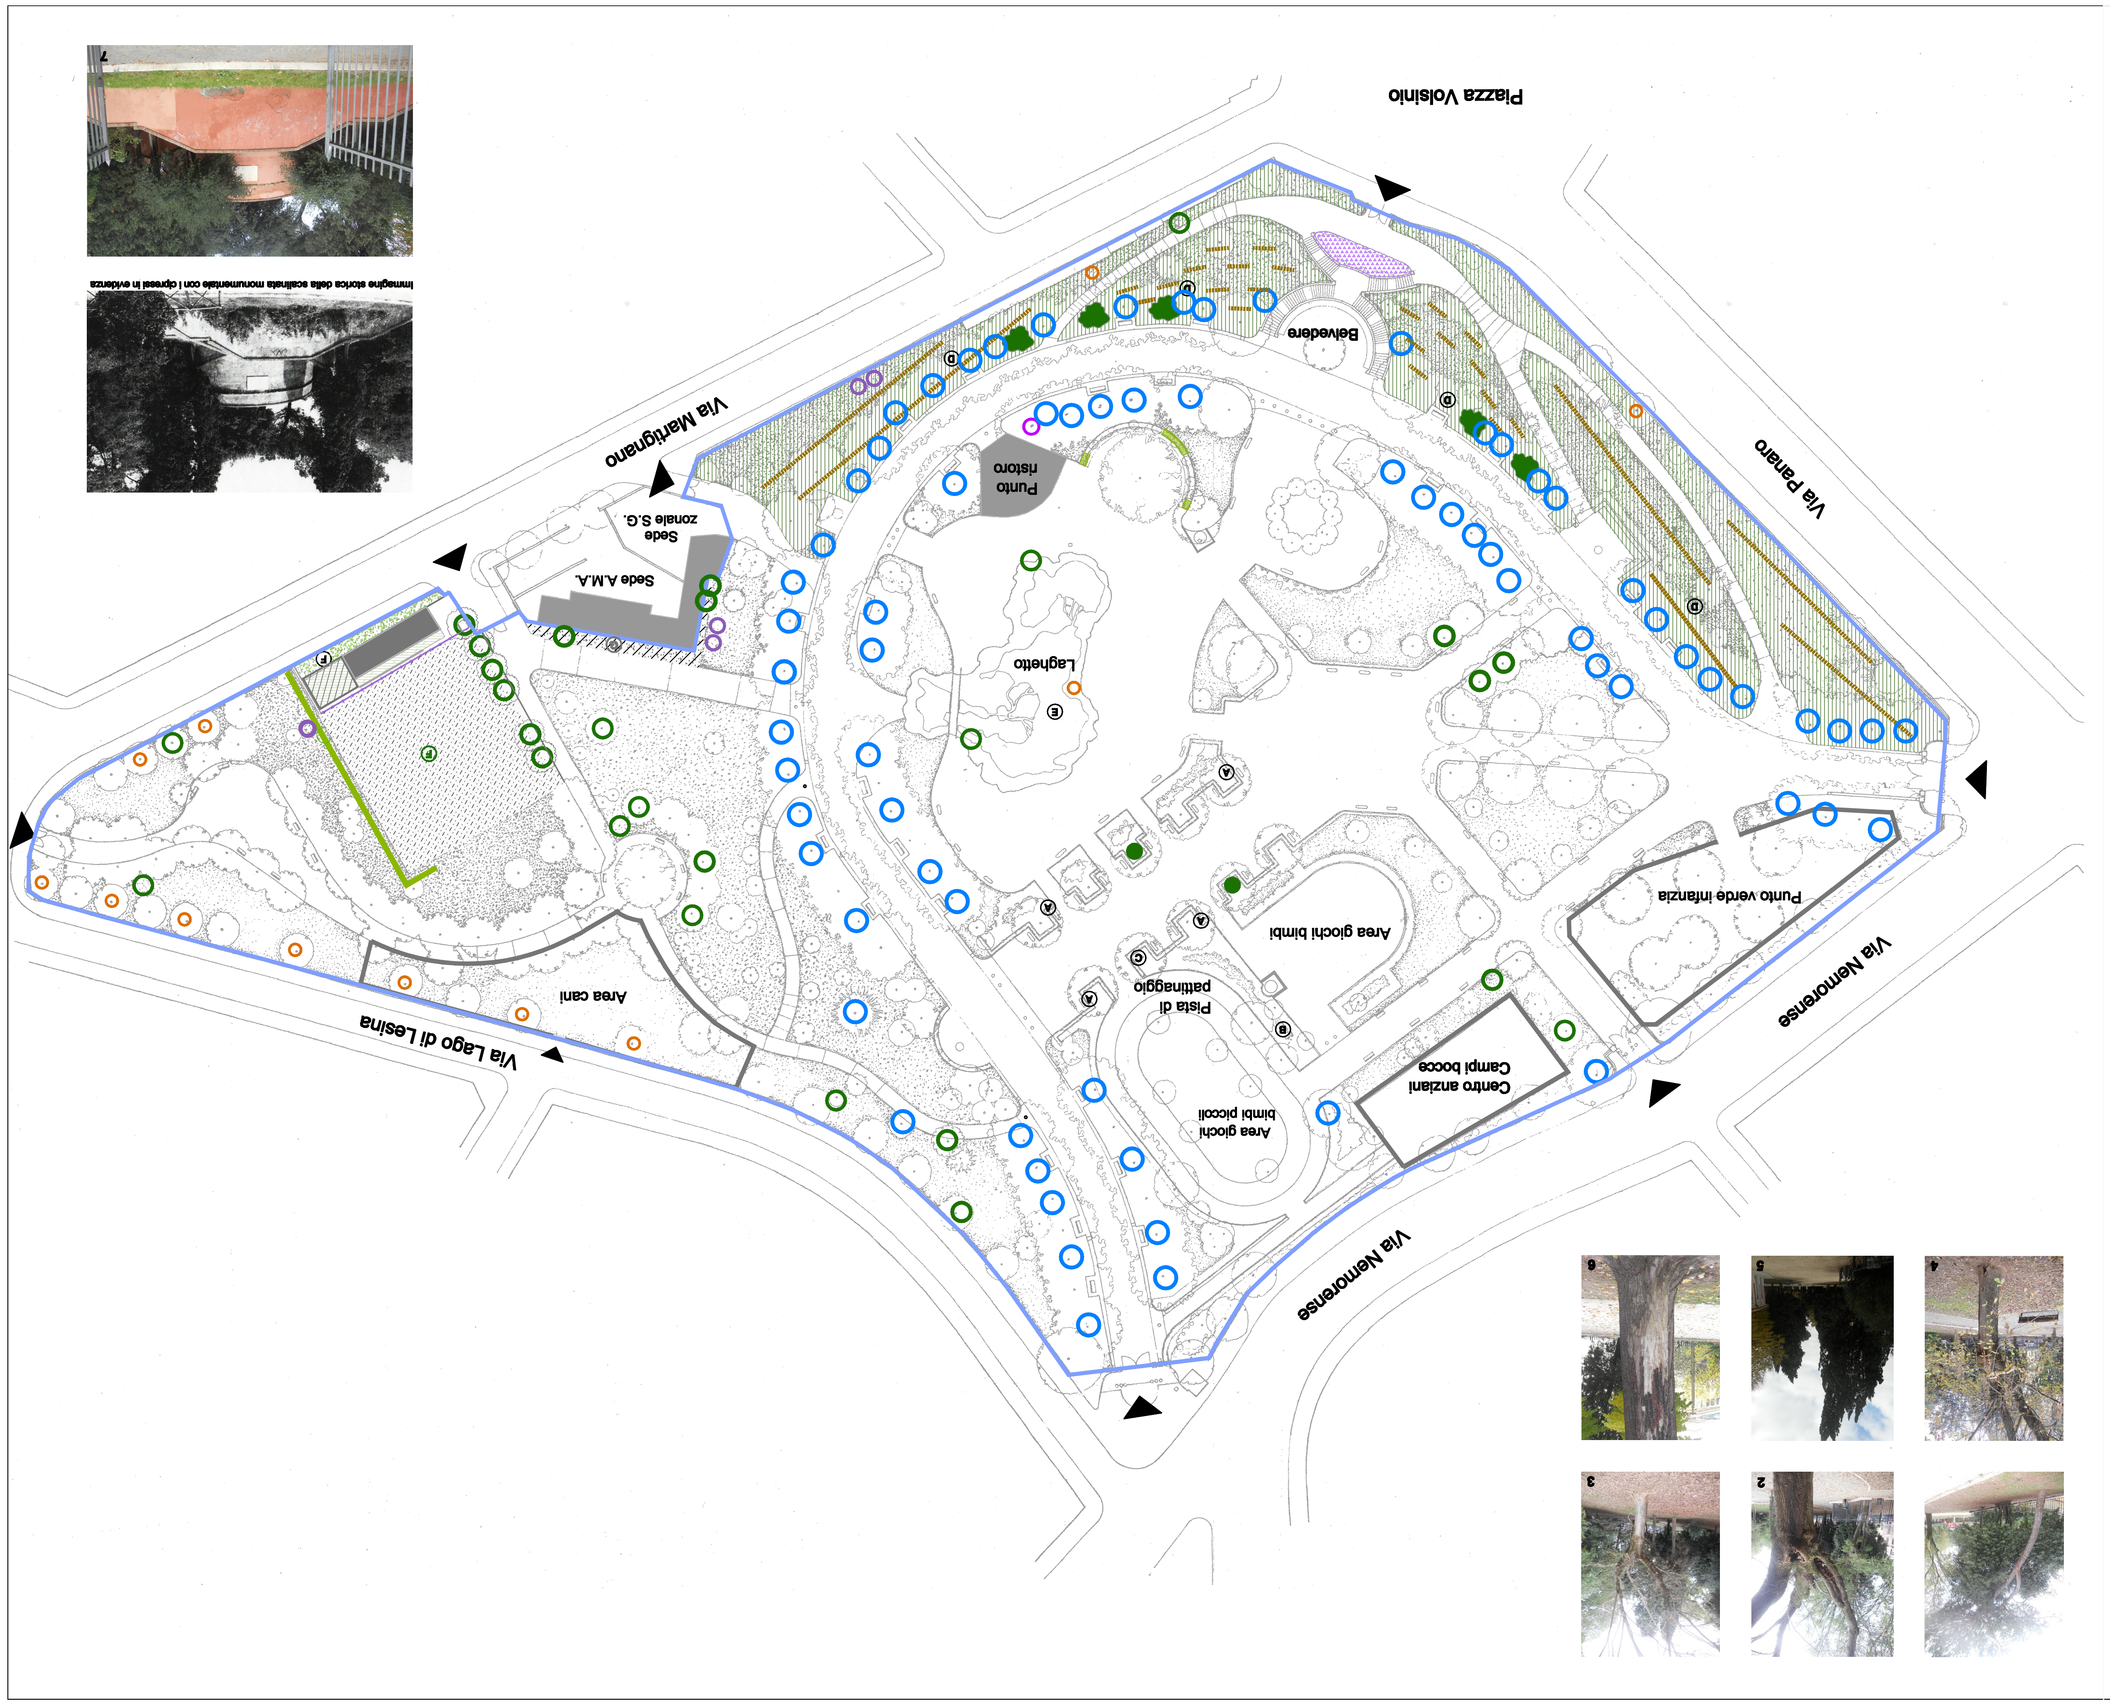






Immagine scrivia delle scalinata monumentale con i cipressi in evidenza













DIPARTIMENTO TUTELA AMBIENTALE

ROMA

RIQUALIFICAZIONE AMBIENTALE E VEGETAZIONALE
VILLE STORICHE

PARCO NEMORENSE
CV1180400051
Rivoli ROMA CAMPALE COOL C.L.38

P R O G E T T O  E S E C U T I V O

DIRETTORE DEL DIPARTIMENTO
Dott.ssa ROSALBA MAZARA

RESPONSABILE DEL PROCEDIMENTO
Arch. NICOLETTA SCOTTONI

PROGETTO
Arch. SANDRA SANTARELLI

COLLABORATORI ALLA PROGETTAZIONE
Paesc. Chiorin. SANDRO MANDARANCIONE
LT.S.O.T.T. STEFANIA LAURELLO
L.S.A. GIOVANNI CRESTA
L.S.A. LUDMILA LOCATO
G.S.A.A. ANDREA CATALDI

DIRETTORE ESECUTIVO DEL PROGETTO
Dott. SANDRO SANTONI

COORDINATORE DELLA SICUREZZA PER LA PROGETTAZIONE
Arch. NICOLETTA SCOTTONI

INTERVENTI VEGETAZIONALI

PR 06

SCALA 1:500

NOVEMBRE 2018