ROMA

DIPARTIMENTO TUTELA AMBIENTALE

RIQUALIFICAZIONE AMBIENTALE E VEGETAZIONALE VILLE STORICHE

PARCO NEMORENSE

Nuovi ROMA CAPITALE COOL C3 L38

P R O G E T T O E S E C U T I V O

SINDACO DI ROMA CAPITALE
VIRGINIA RAGGI

DIRETTORE DEL DIPARTIMENTO
Dott.ssa ROSALBA MATASSA

RESPONSABILE DEL PROCEDIMENTO
Arch. NICOLETTA SCOTTONI

PROGETTISTA
Arch. SANDRA SANTARELLI

COLLABORATORI ALLA PROGETTAZIONE
Ing. Arch. Dipl. SANDRO MARGHERITA CHE
LT.S. D.I.T. STEFANIA LAURIELLO
I.S.A. GIOVANNI CRESTA
I.S.A. LUDOVICO LODATO
D.S.A. ANDREA CATALDI

COLLABORAZIONE SPECIALISTICA GIOVANNI BRUNO CAPOVILLA
Dott. SANDRO SANTOLINI

COORDINAMENTO DELLA SICUREZZA PER LA PROGETTAZIONE
Arch. NICOLETTA SCOTTONI

INTERVENTI STRUTTURALI

SCALA 1:500

LUGLIO 2018

PR 07
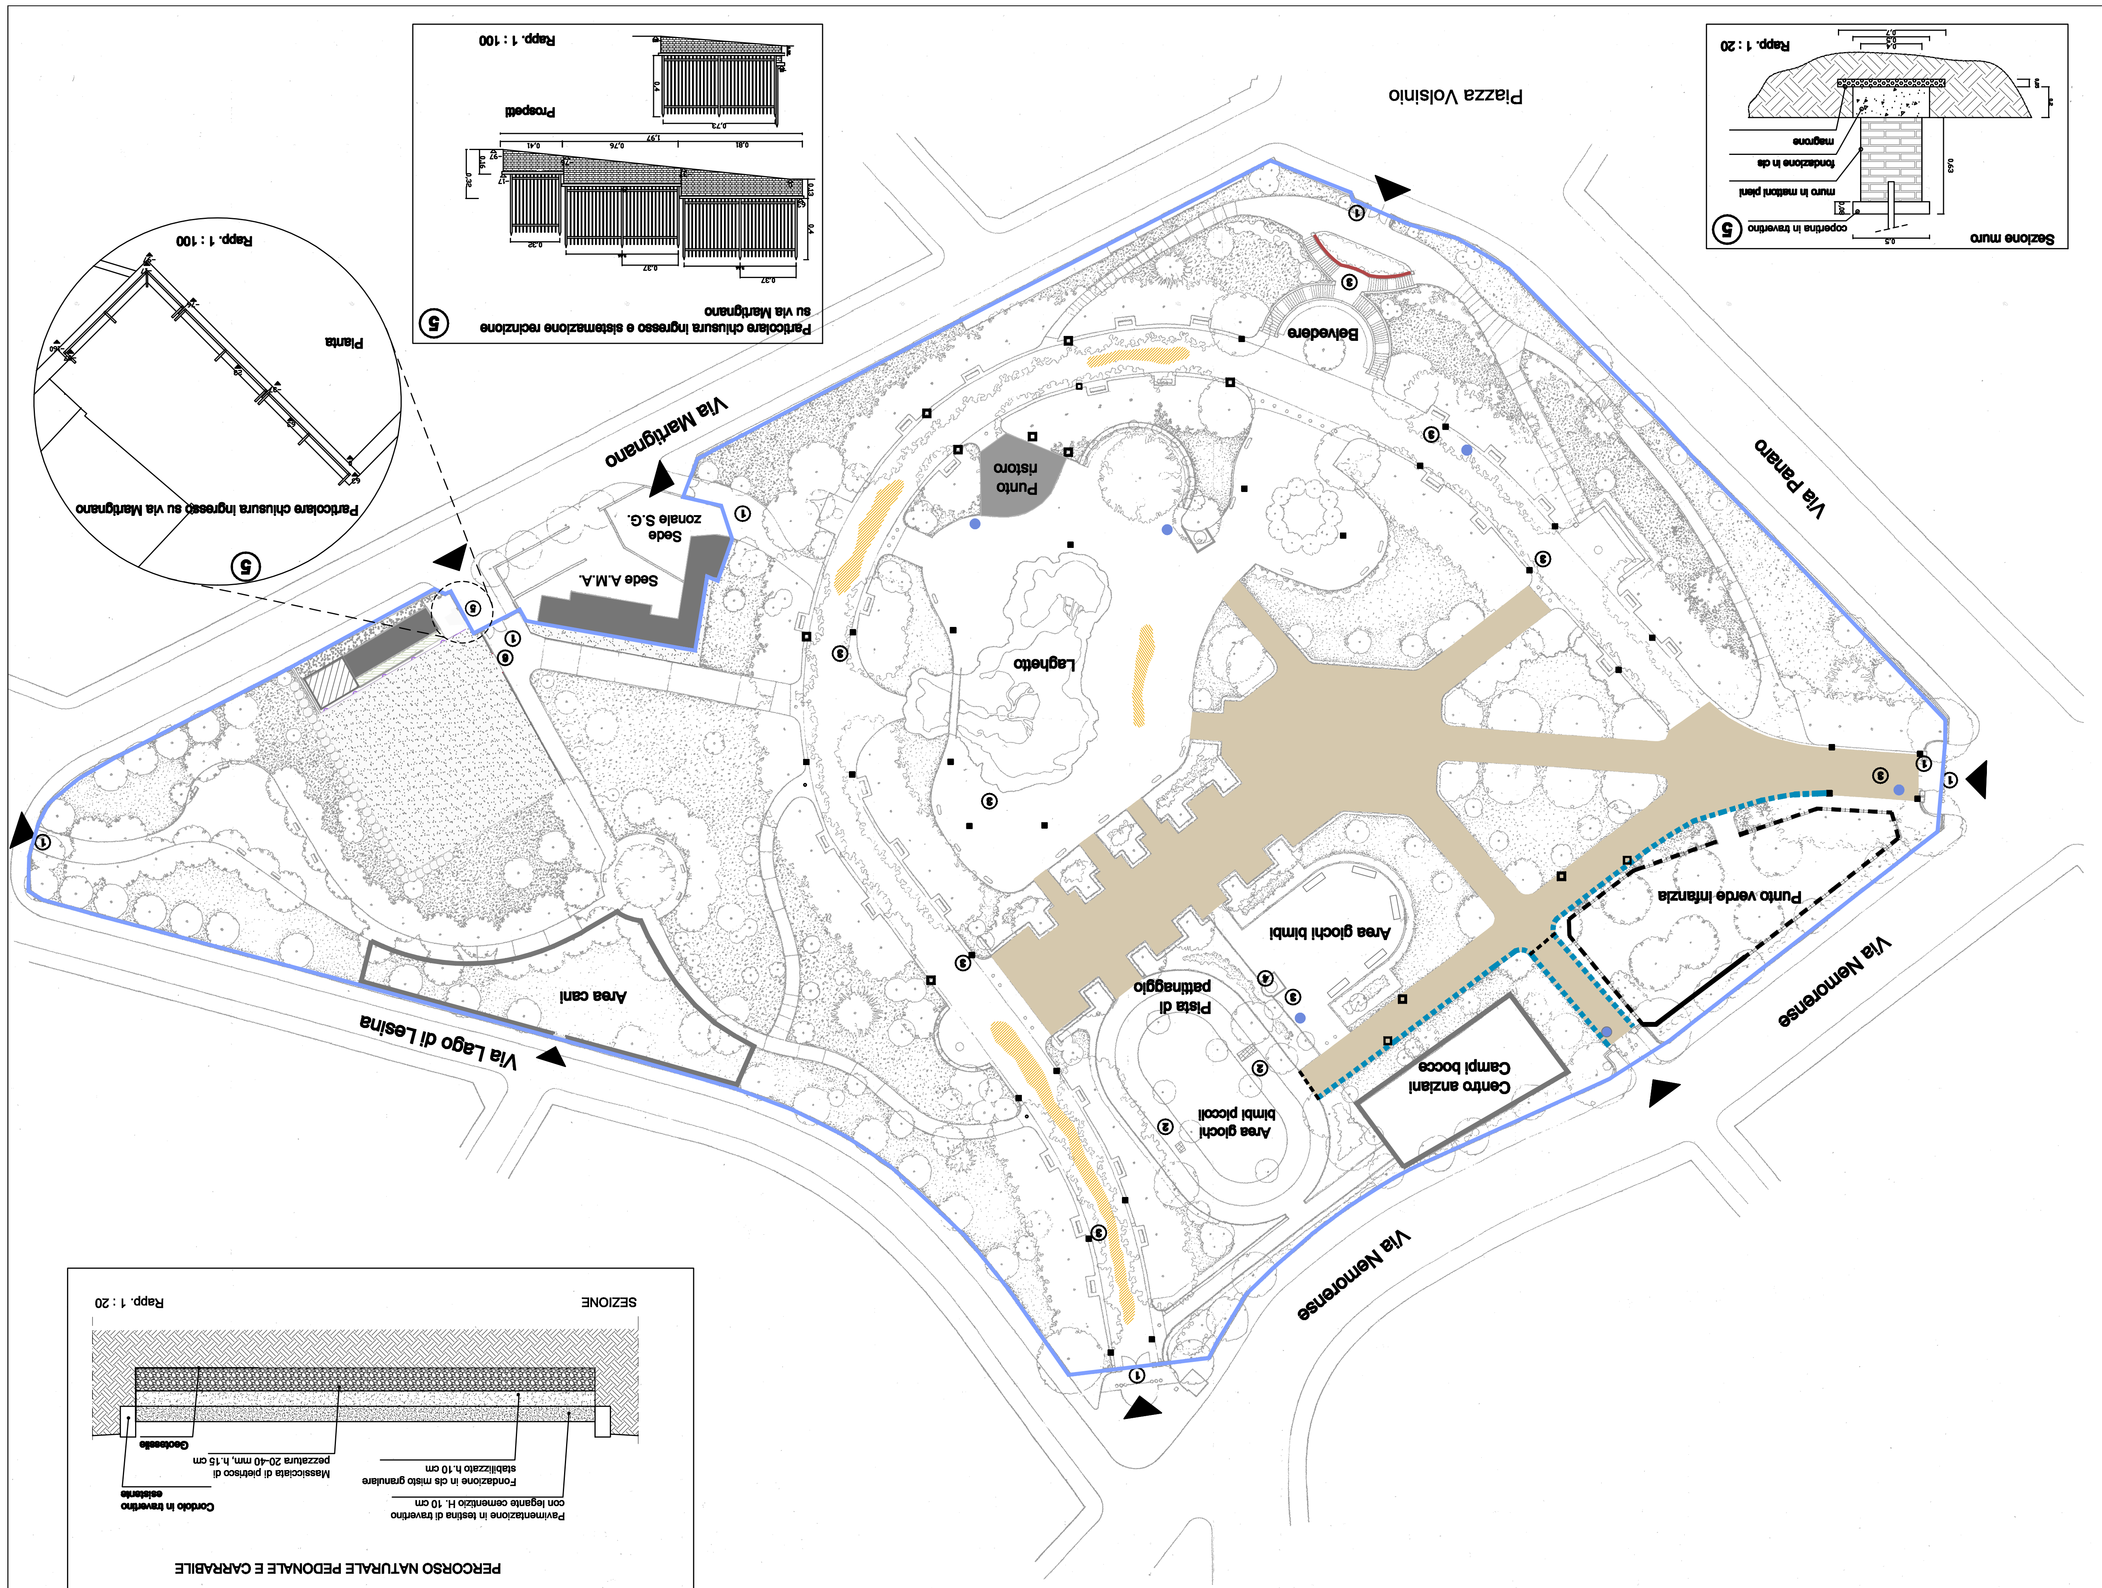
	INTERVENTI STRUTTURALI
	Rifacimento percorsi in battuta di travertino con bigarina cementizia (ove esistente) nuovi prezzi)
	Rimozione scritte sui muri e ridipintura fronzoso
	Realizzazione pavimentazione stabilita
	Riprese delle pavimentazione esistente
	Nuova pavimentazione in masselli di calcestruzzo vibrocompresso
	Demolizione di parte della recinzione e del muretto del punto verde infanzia
	Demolizione delle superfici/orti
	Inserimento nuovi cestini portarifiuti
	Pulizia grigie
	Realizzazione nuove grigie
	Realizzazione nuova cabina
	Sistemazione delle pavimentazioni in asfalto e delle lastre in travertino
	Realizzazione piste di pattinaggio
	Rimozione e pulizia tappeto erboso esistente
	Ispezione fontana erbacea vicino area giochi (ADEA)
	Chiusura ingresso e sistemazione recinzione
	Accesso pedonale e sistemazione portone