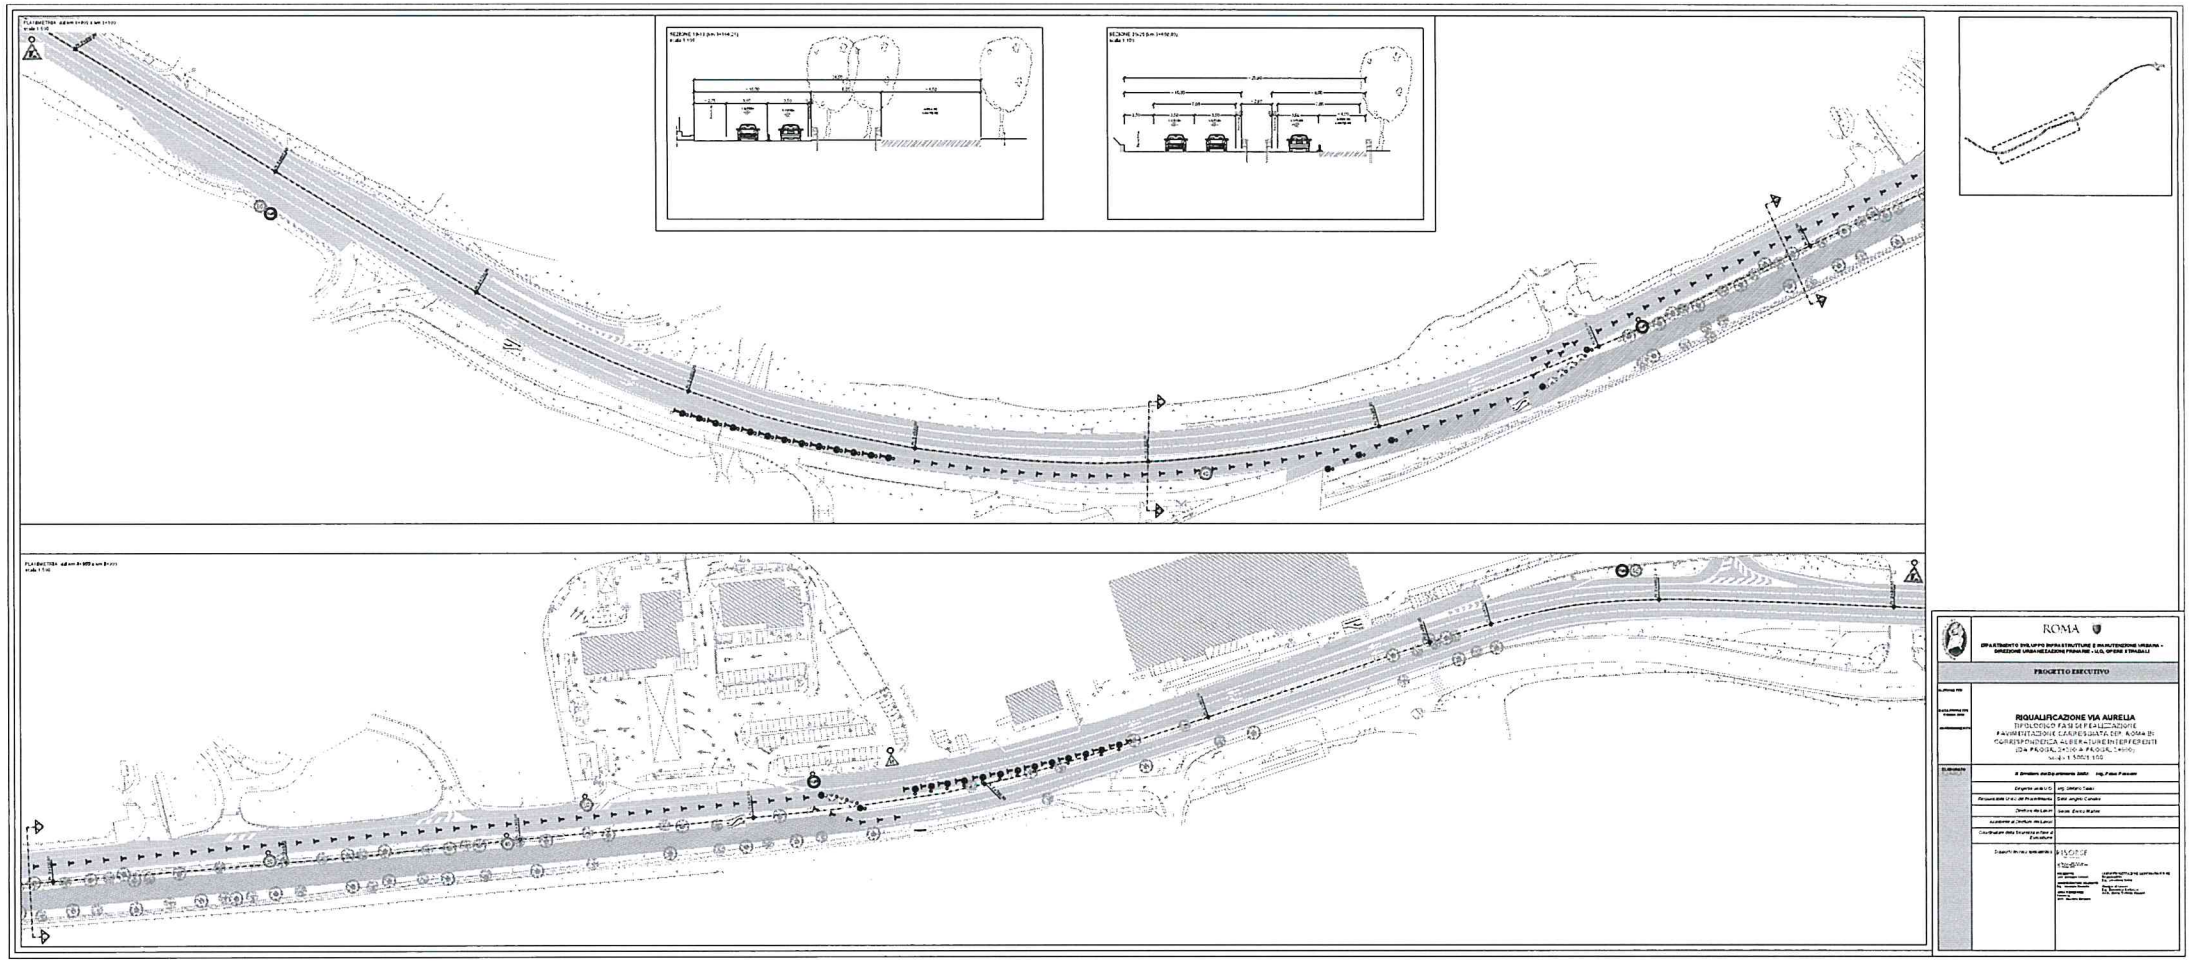
ROMA
PROGETTO ESECUTIVO
RIQUALIFICAZIONE VIA AURELIA
TIPOLOGICO FASI DI REALIZZAZIONE
PAVIMENTAZIONE CARREGGIATA DEL ROMA IN
CORRISPONDENZA ALBERATURE INTERFERENTI
(DA PROGR. 2+100 A PROGR. 2+600)
Scala 1:5000 1:100
Elaborato
Progetto Unico
Rilevamento Unico del Procedimento
Direttore dei Lavori
Accidente al Direttore dei Lavori
Coordinatore della Sicurezza in Fase di Esecuzione
Disegni di Linea Aeroaerea
SISOPE