



Vista 3

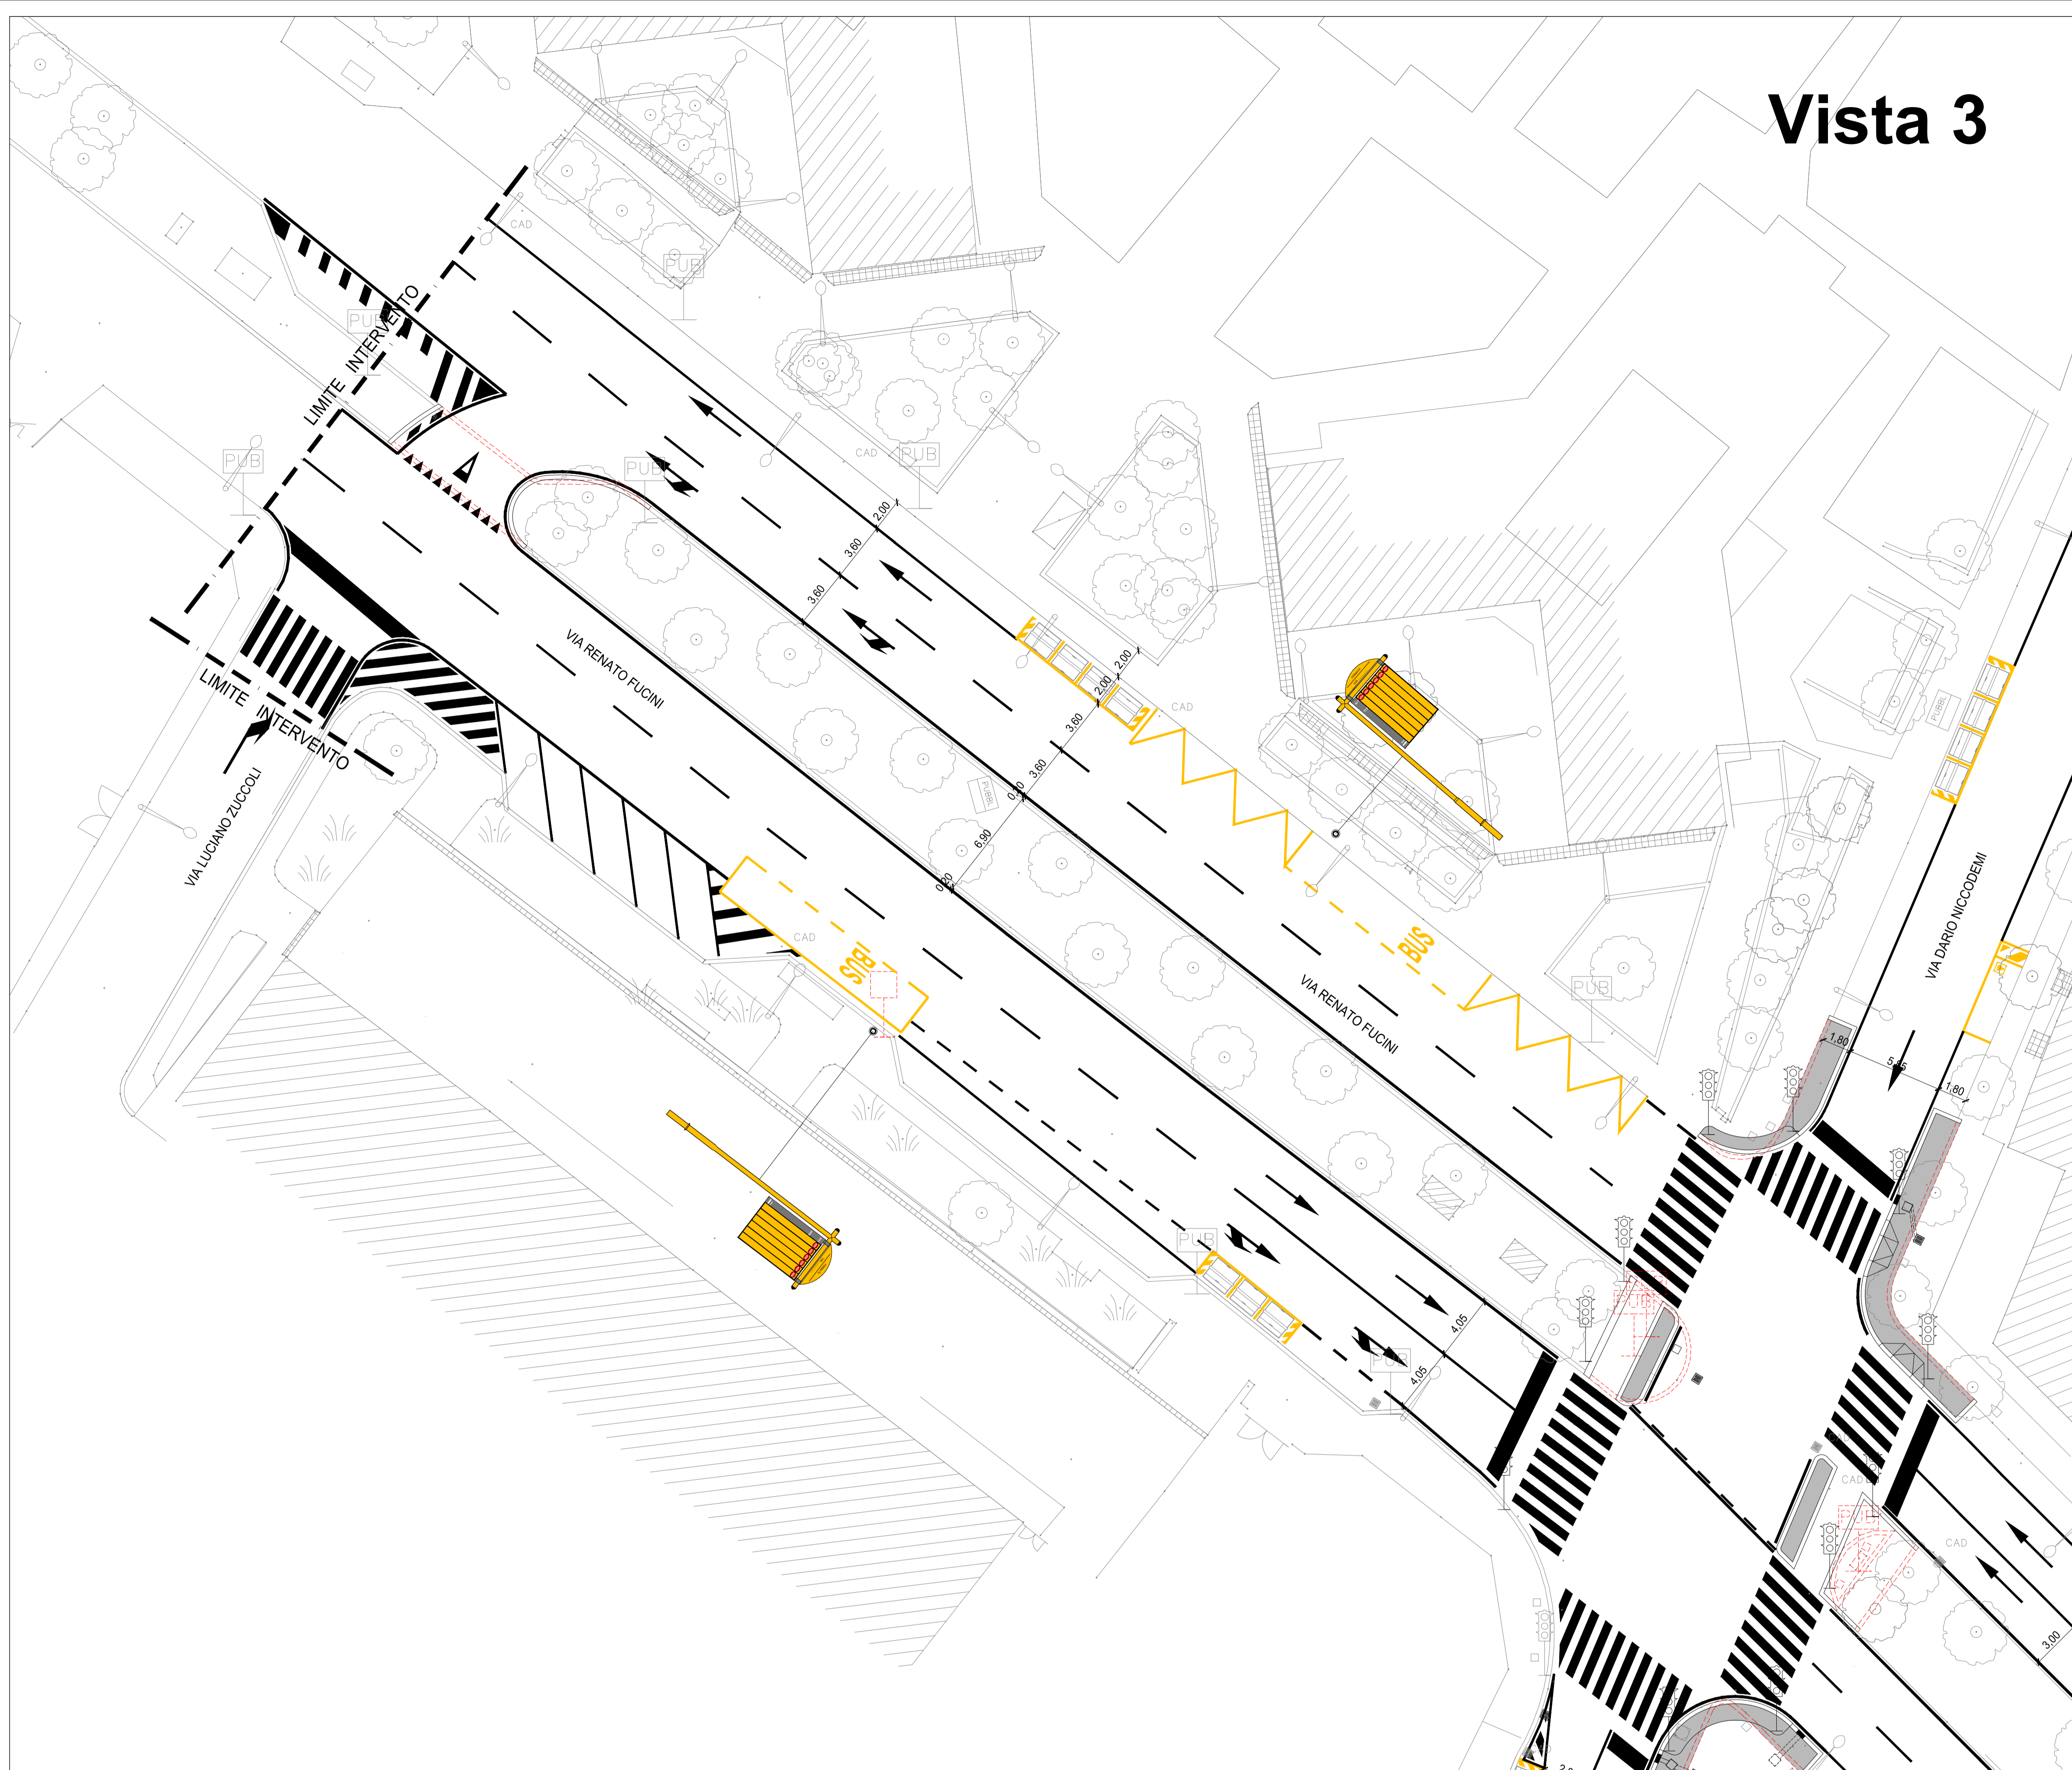


LEGENDA:

- OPERE IN PROGETTO
- OPERE ESISTENTI
- DEMOLIZIONI
- NUOVI MARCIAPIEDI
- Segnaletica riferita alle Discipline Vigenti
- Segnaletica riferita alle Discipline di Progetto
- Cassonetto AMA esistente
- Cassonetto AMA da rimuovere
- Cassonetto AMA riposizionato

INQUADRAMENTO

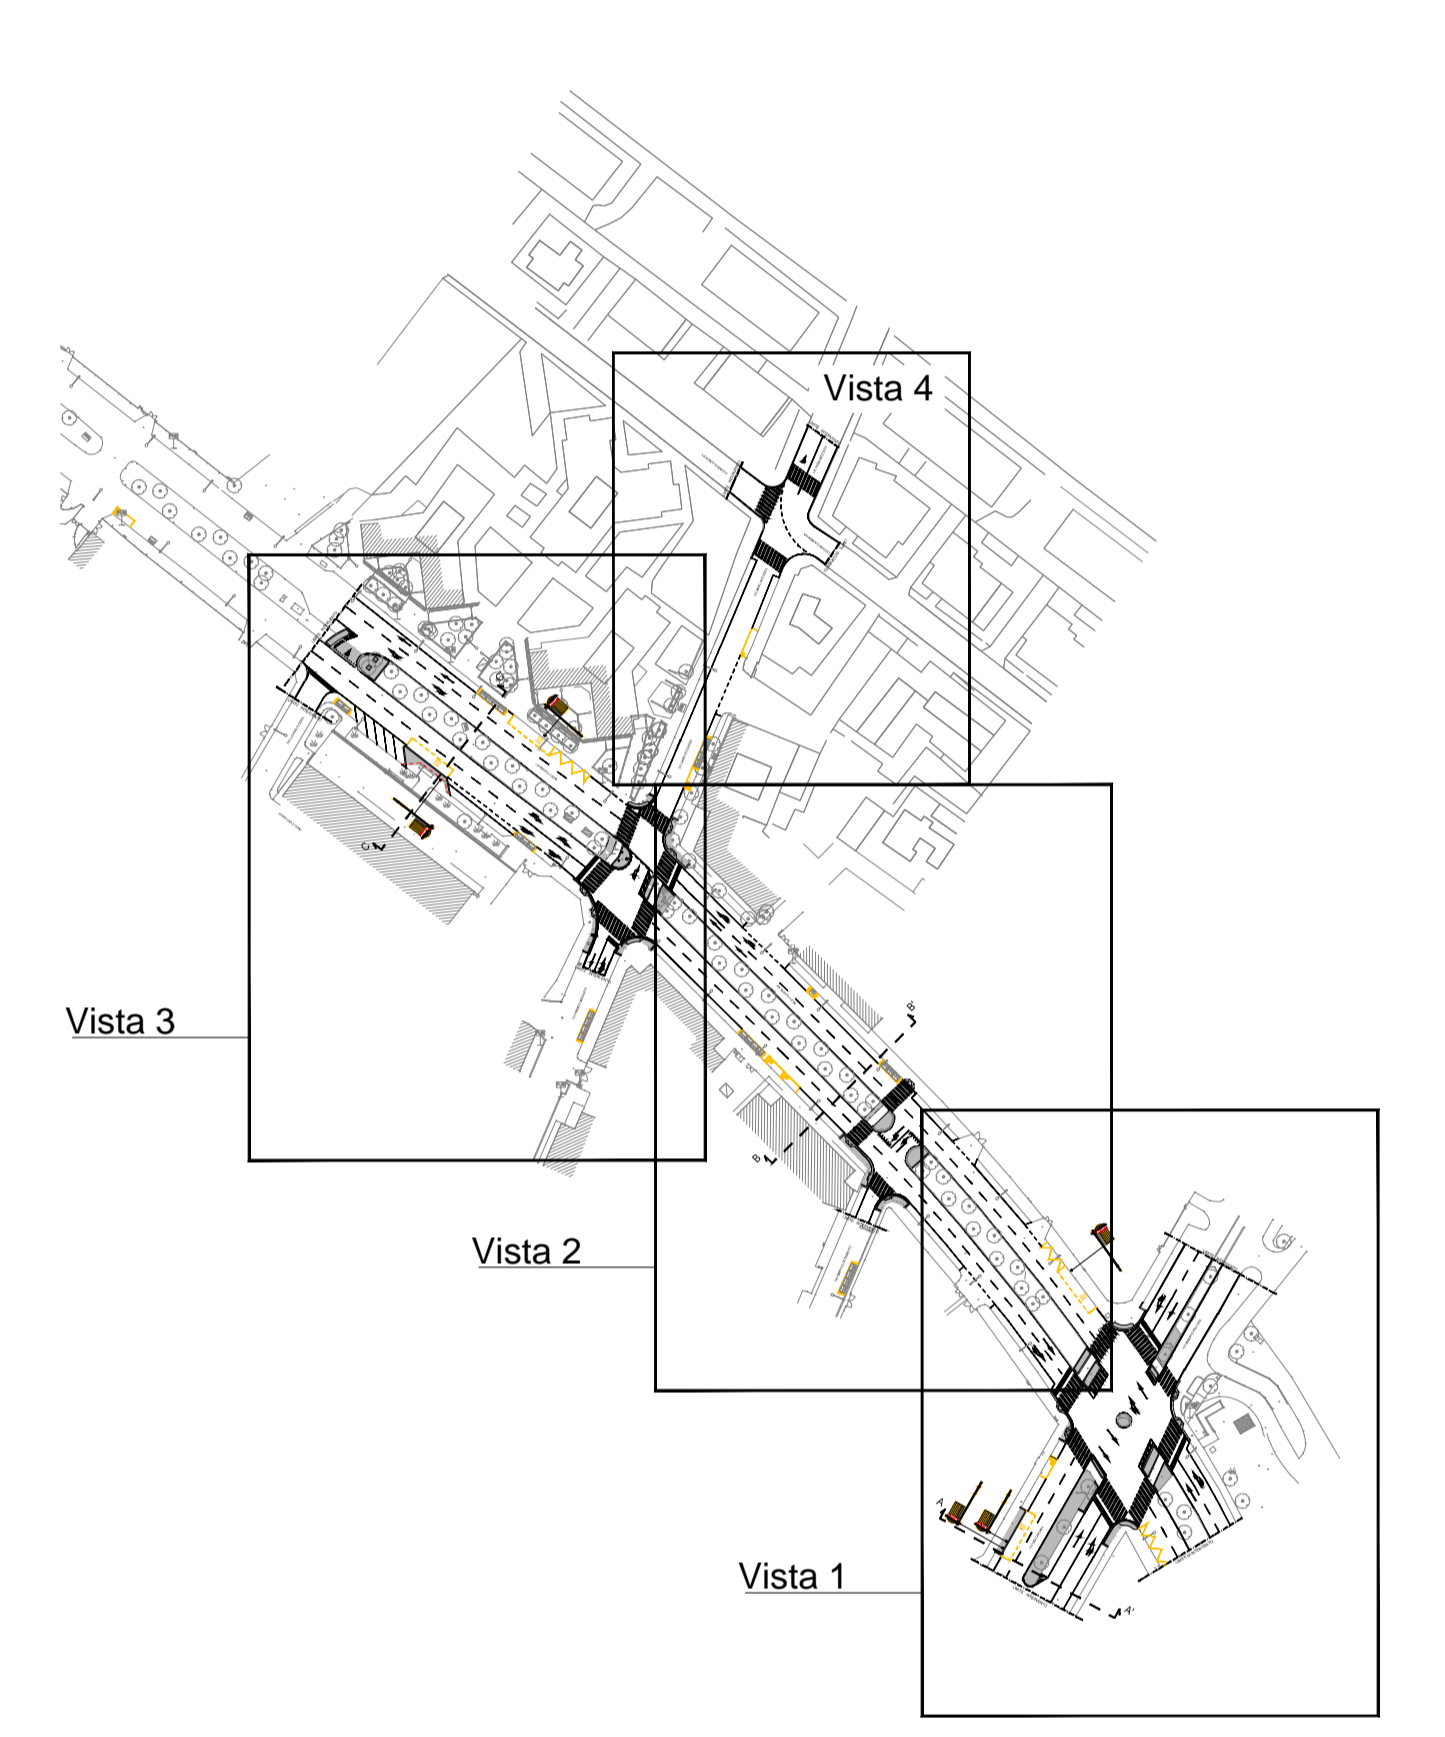

Vista 4

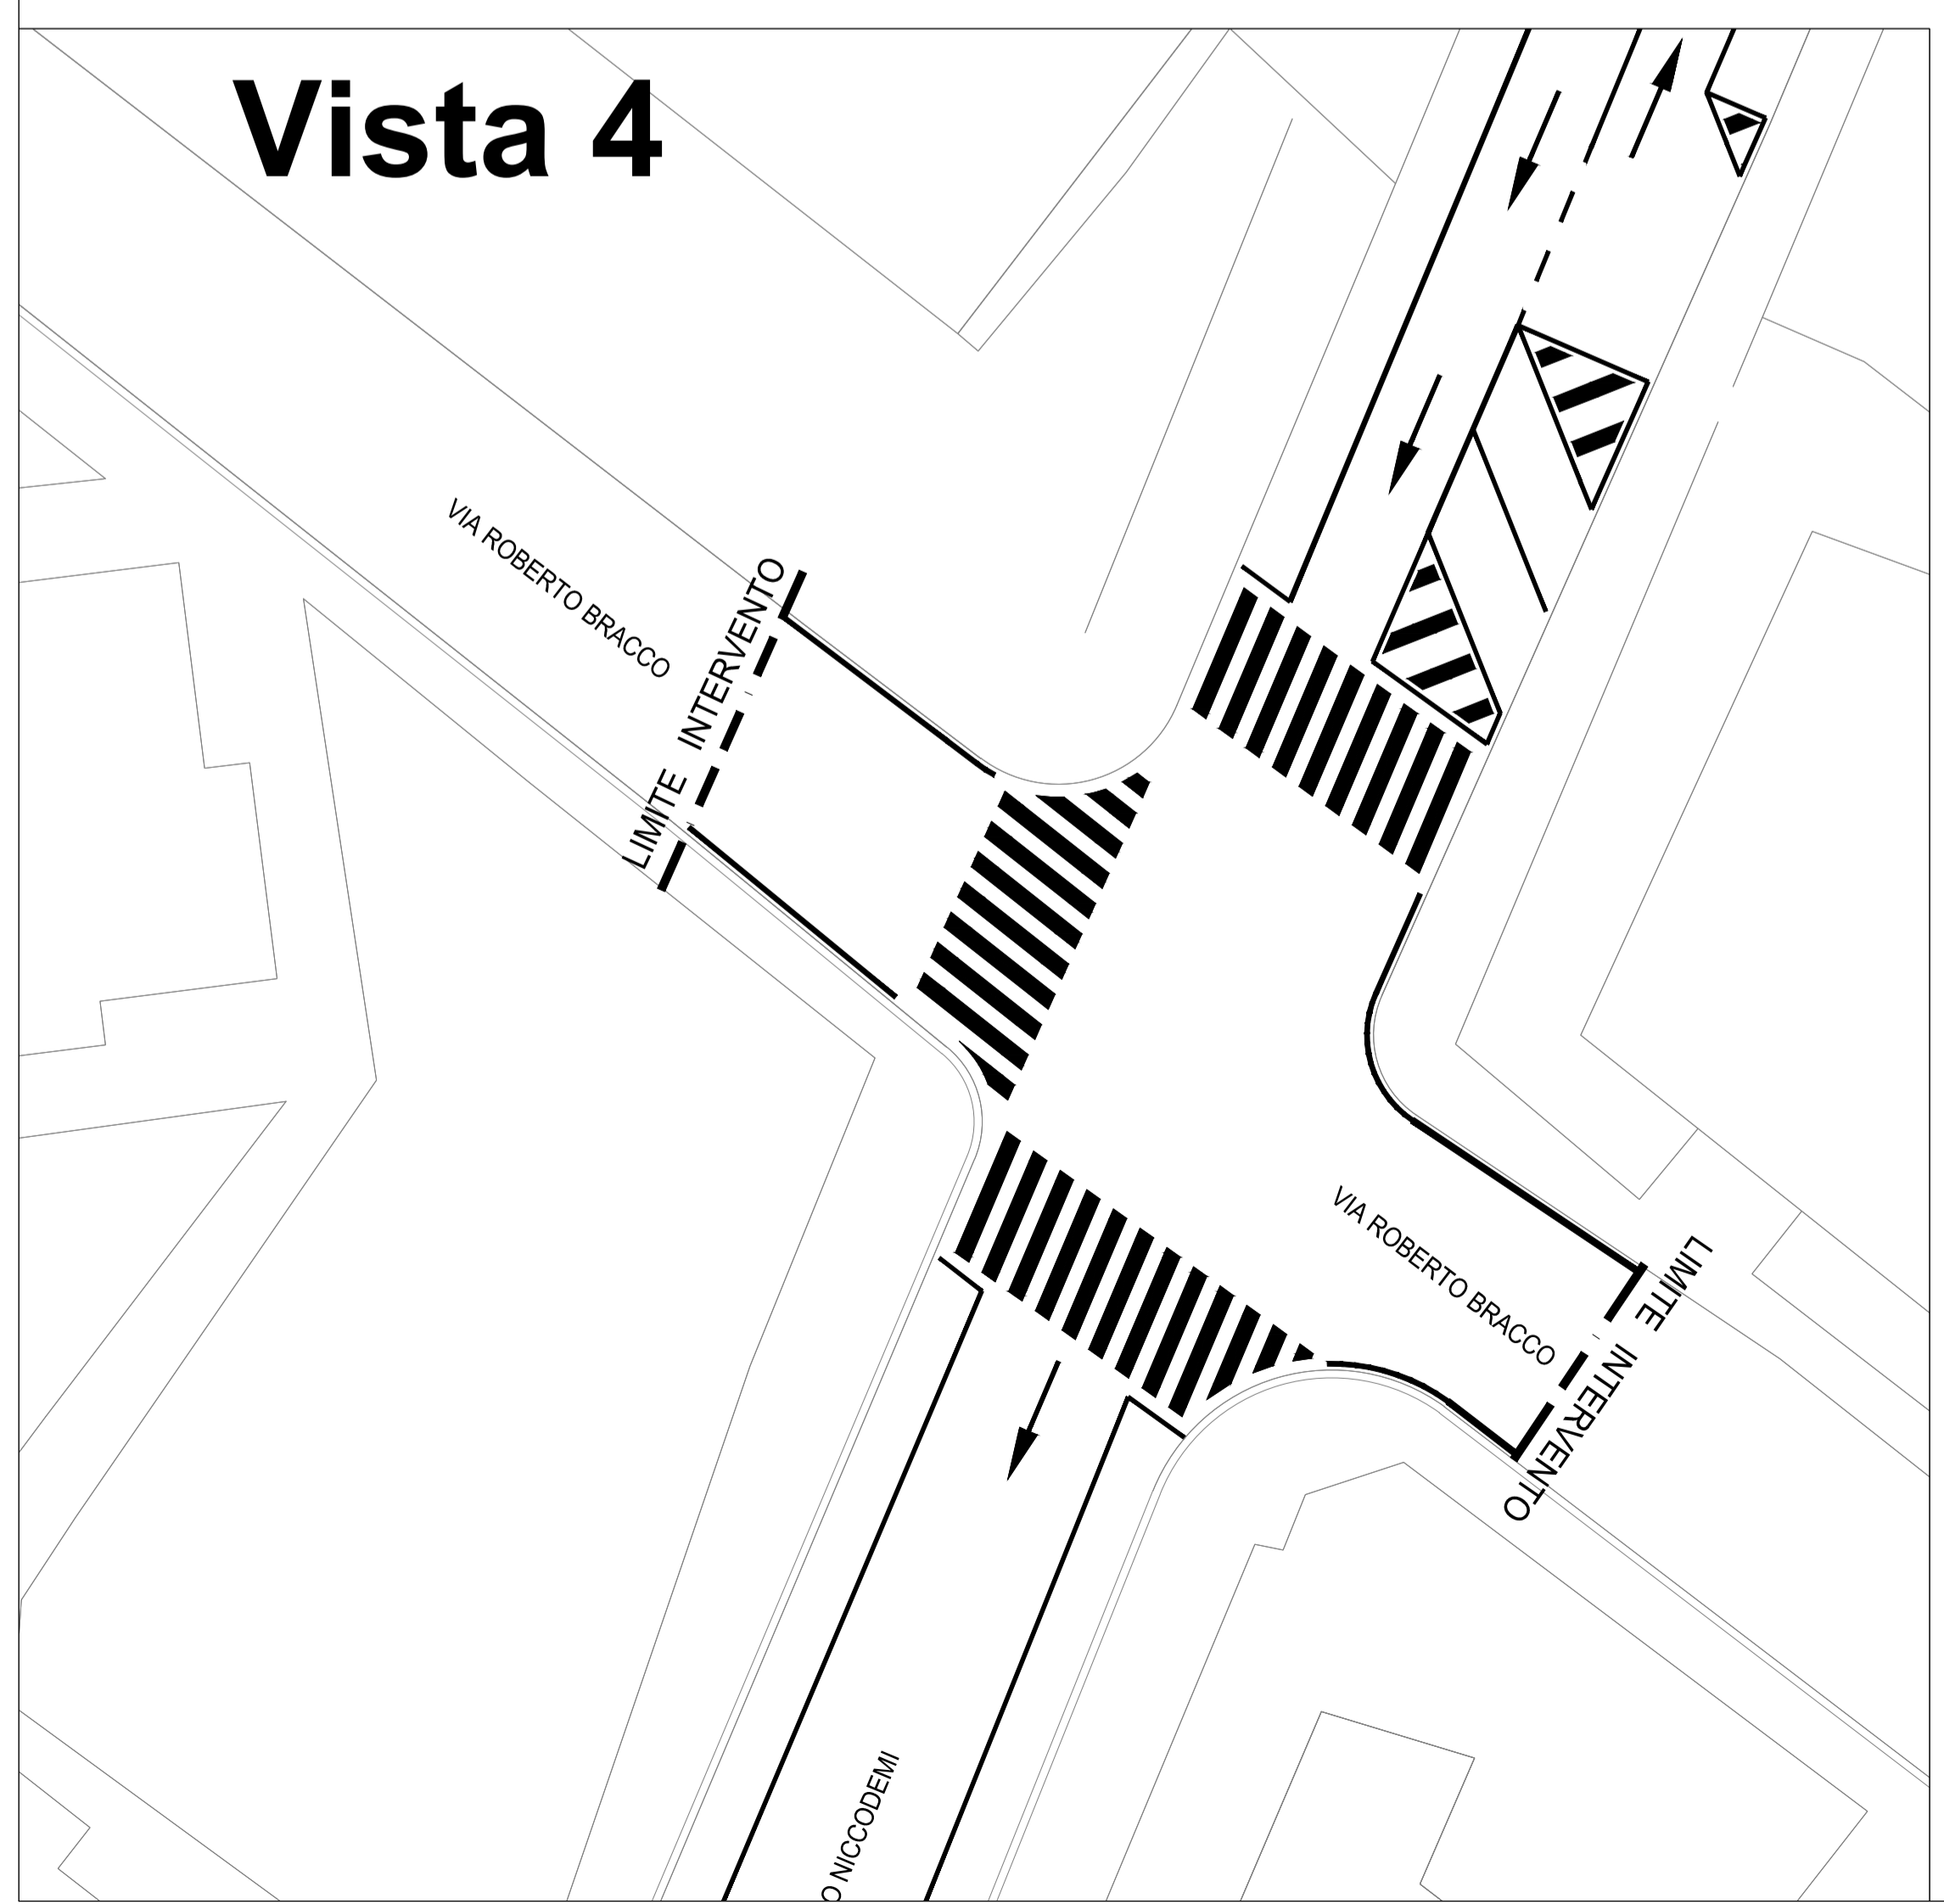

ROMA CAPITALE

Opere commesse all'esecuzione dei Piani Particolareggiati del Traffico Urbano in attuazione del PGTU del Comune di Roma nei Municipi II, IV, VII, VIII, XII e XIX
D.D. Dip.to Mobilità e Trasporti n° 725 del 28/06/2010

7° DIPARTIMENTO MOBILITÀ E TRASPORTI
S.O. Programmazione Attuale dello Sviluppo delle Strategie di Mobilità Cittadina
Direttore Arch. Mauro Degli Ermini
P.O. Pianificazione e Attuazione PSMS
Resp. Arch. Roberto Colaninno
RESPONSABILE DEL PROGETTO Arch. Roberto Gabriele

ROMA **mobilità**

Roma Servizi per la Mobilità
S.O. Progetti ed Opere della Mobilità
Responsabile: Ing. Luca Avarelio

MUNICIPIO III (EX IV MUNICIPIO)

LOTTO A1

PUT
PUBBLICITÀ URBANA

PROGETTO ESECUTIVO

VIA R. FUCINI - TRATTA VIA L. ZUCCOLI VIA U. FRACCHIA
TRATTA VIA SACCHETTI - VIA ZUCCOLI

MUNICIPIO III (ex IV) AMBITO 07

PLANIMETRIA DI PROGETTO

S.O. PROGETTI ED OPERE DELLA MOBILITÀ
Responsabile: Ing. Luca Avarelio

U.O. PROGETTAZIONE:
Resp. Arch. Pierluigi Casali

SETTORE SERVIZI PER LA PROGETTAZIONE:
Rif. Ing. Alessandro Coraci

GRUPPO DI PROGETTO:
Arch. Claudia Barbi
Geom. Niccolò De Biasi
Geom. Andrea Guzzi
Arch. Antonello Sardi
Geom. Andrea Spadacci
Geom. Maurizio Terragnola

RESP. DEL PROCEDIMENTO:
Ing. Luca Avarelio

U.O. ATTUAZIONE:
Resp. Ing. Daniele Biondi

SETTORE CONTABILITÀ:
Rif. Geom. Paolo Ferrarini

GRUPPO TECNICO:
Geom. Cristiano Carrelli

S.O. PROGETTI, PIANIFICAZIONE E INNOVAZIONE DELLA MOBILITÀ
Responsabile: Ing. Alessandro Fracchiotti

U.O. Pianificazione del Traffico
Rif. Ing. Giacomo Toffanetti

SETTORE Regolazione Semaforica e Monitorazione
Rif. Ing. Giacomo Toffanetti

GRUPPO DI PROGETTO:
Ing. Carlo Ricucci

DATA: **MARZO 2014** SCALA: 1:200 TAV. PIP 07 203

COD. COMMESSA: **R/M103CR10314** COD. ELAB. P.E.T.M03 P.P.07 203 0 rev. 0

N° PROG	DATA	EMMISSIONE	SOZZI	CANALI	AVARELIO
3					
2	03/03/14	EMMISSIONE			
1		AGGIORNAMENTI			