


LEGENDA SIMBOLI

	PUNTO DI ALIMENTAZIONE
	QUADRO ELETTRICO
	LAMPADA DI EMERGENZA AUTONOMA FLUORESCENTE 14V AUTONOMA > 30 MINUTI
	FLUORESCENTE 4x18W MONIATA AD INCASSO NEL COMPARTIMENTO IDONEA PER ASILO NIDO
	CORPO ILLUMINANTE DI EMERGENZA PER INDICAZIONE VIE DI FUGA 140W 5W AUT 1h
	INTENSIVATORE UNIPOLARE 10A 230V IN SCATOLA ESTERNA
	DEVIATORE UNIPOLARE 10A 230V IN SCATOLA ESTERNA
	PRESA BIPASSO 3P+T 16A IN SCATOLA ESTERNA
	PRESA INTERBLOCCATA 3P+T 16A CON FUSIBILI
	PRESA UNEL 3P+T 16A IN SCATOLA DA ESTERNO (SIKID)
	SCATOLA DI DERIVAZIONE
	TUBO PVC RIGIDO PISATO A VISTA diametro 20 mm
	TUBO IN PVC FLESSIBILE PISATO INVERNALIZATO PAVIMENTO CON COPRIFUOCO 750 NEUTRA PISATO A 50 cm DI PROFONDITA' E RIMPIANO CON SABBIA E CEMENTO
	FRAN CILIL
	REVEALATORE DI PRESENZA VALMERICI IMPIANTO ANTINTRUSIONE
	REVEALATORE DI FUMO
	REVEALATORE DI GAS
	SEGNALAZIONE MANUALE IMPIANTO DI ALLARME
	DISPERDENTE DI TERRA NENTRI IL PIZZETTO
	CENTRALE RILEVAZIONE INCENDIO
	SIREMA INTERNA
	SIREMA ESTERNA
	PULSANTERA CITOFOONICA
	CINETTICA CITOFOONICA

IMPIANTO ANTINTRUSIONE

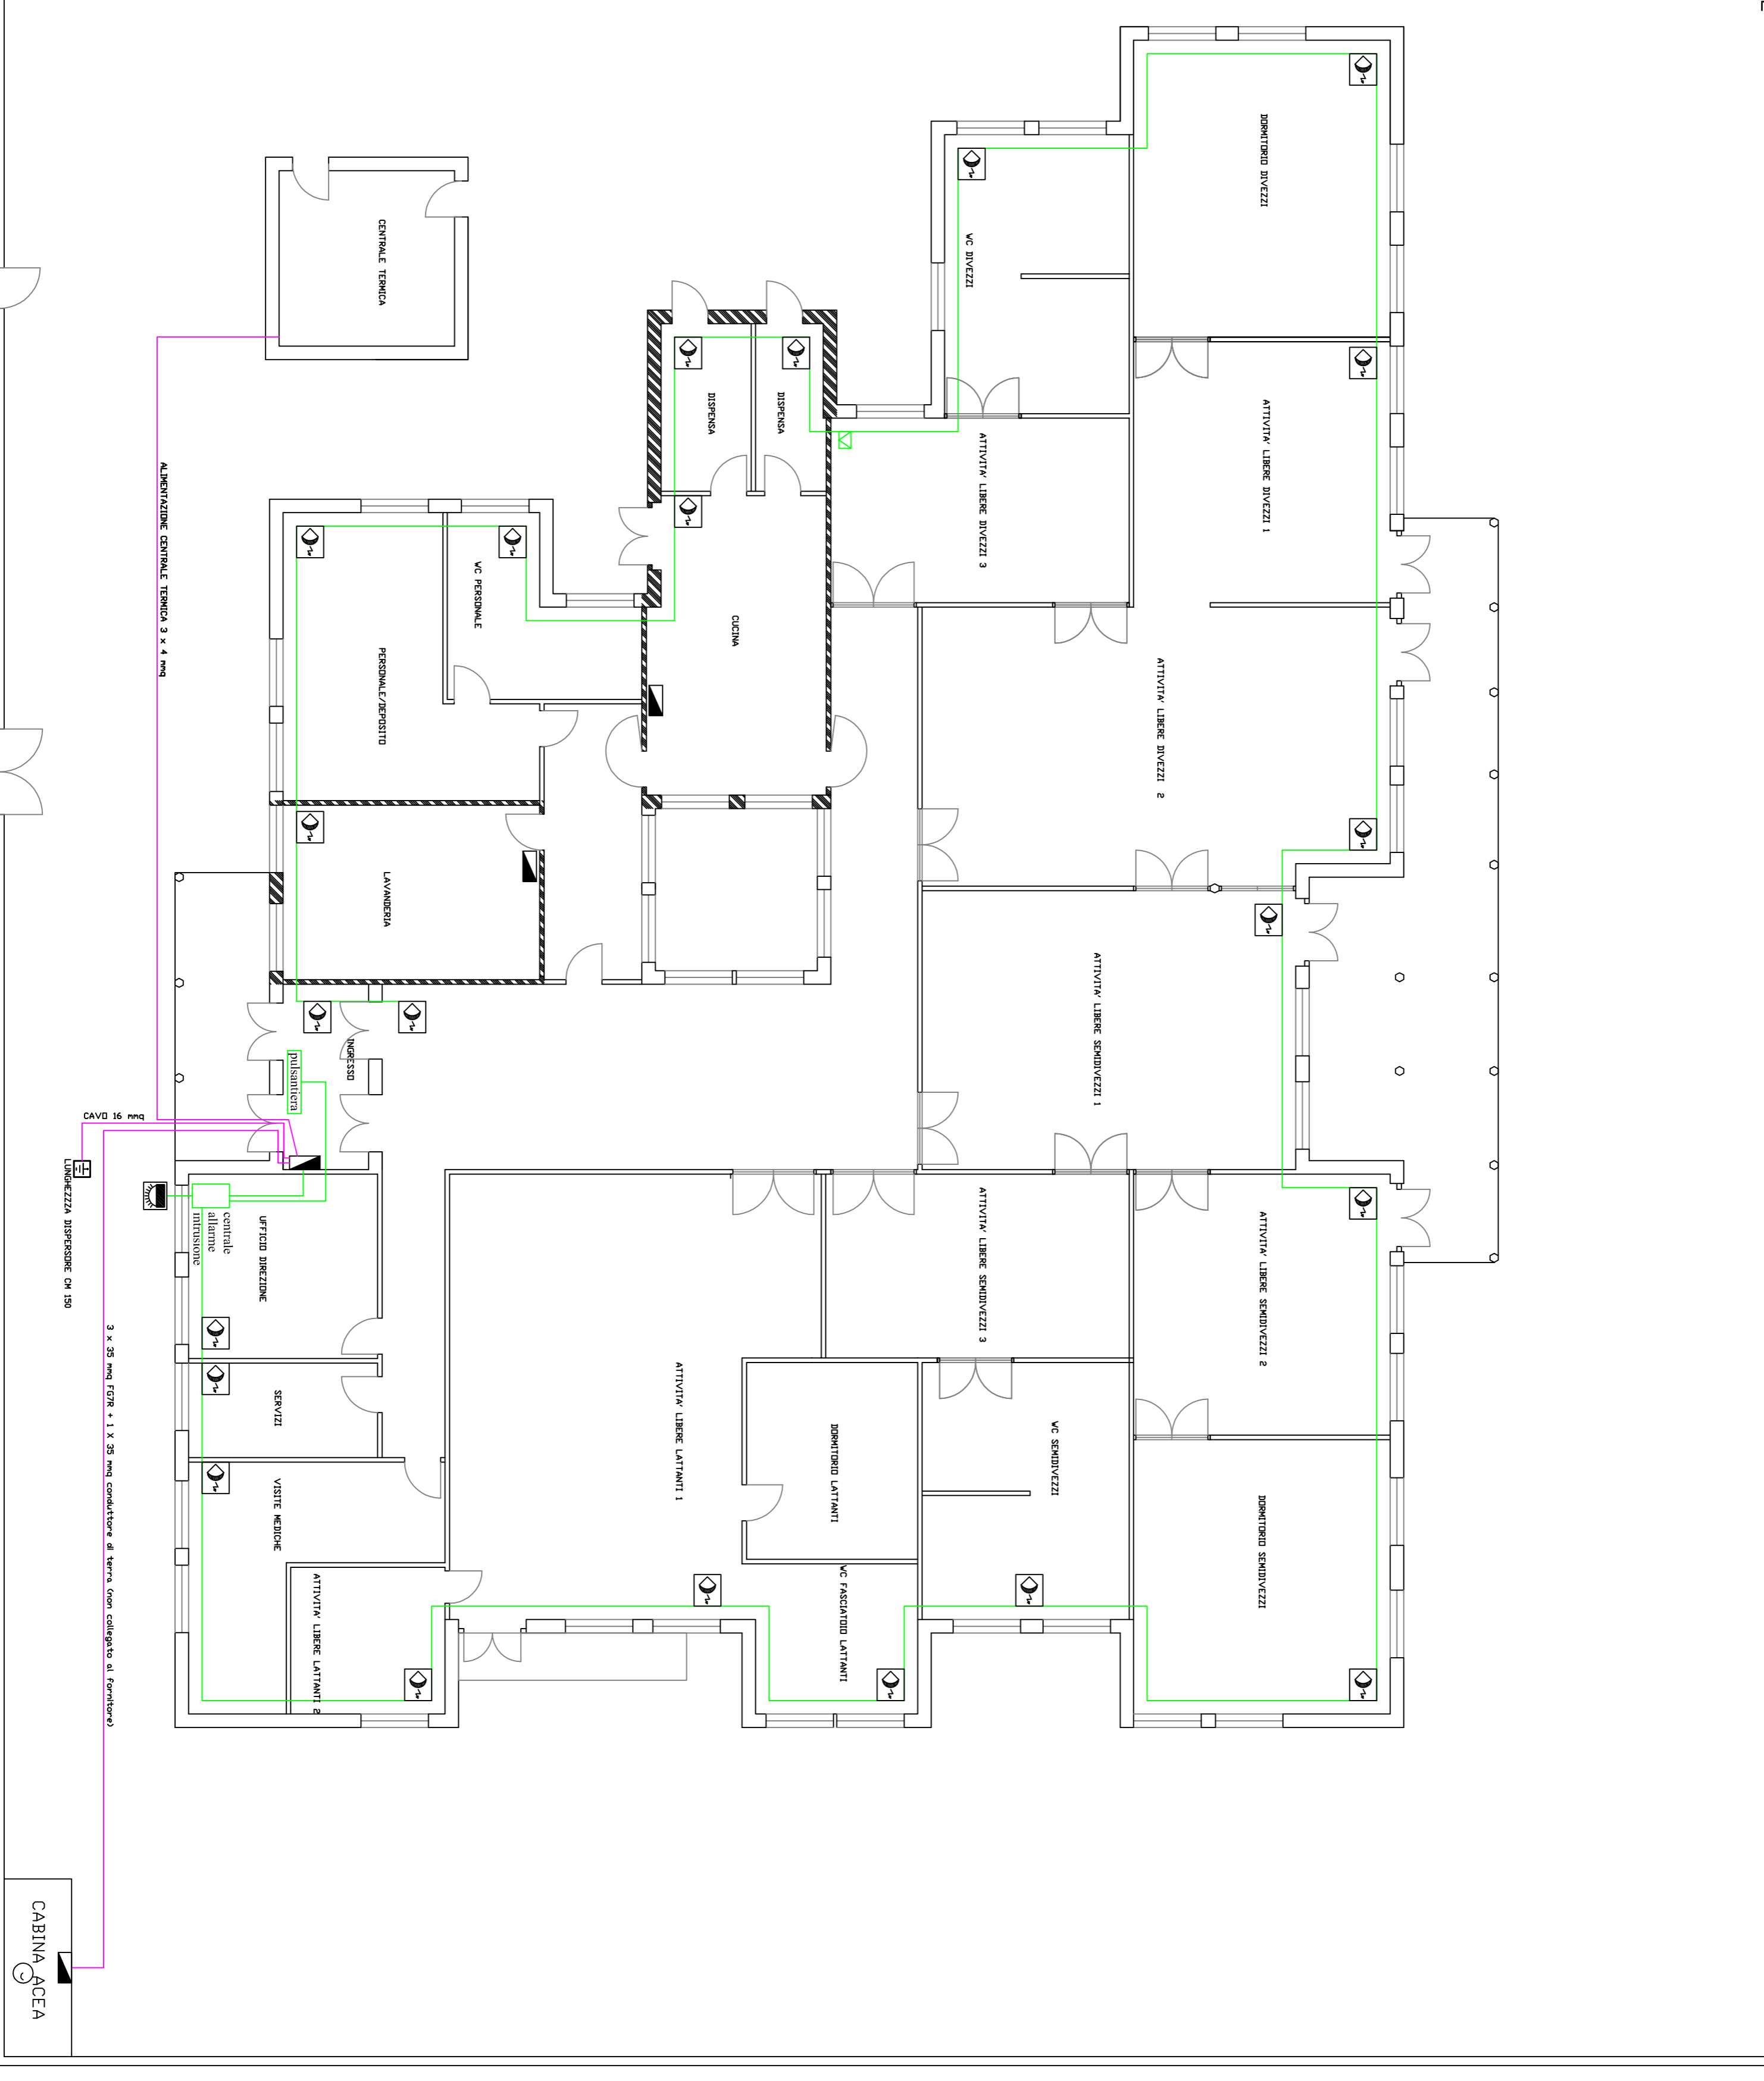

IMPIANTO CITOFOONICO E TELEVISIVO

