

**SCUOLA DELL'INFANZIA "SETTECAMINI"**  
Via Monte Nero Sabino

LAVORI DI MANUTENZIONE STRAORDINARIA PER ADEGUAMENTO ALLA NORMATIVA IN MATERIA DI PREVENZIONE INCENDI NELLE SCUOLE COMUNALI DI CUI AL DECRETO-LEGGE CONVERTITO CON MODIFICAZIONI DALLA L. 8 NOVEMBRE 2013, N. 128



**PROGETTISTI INCARICATI**

CAPOGRUPPO

STUDIO  
ARCHITETTI CIMINO ASSOCIATI



PROGETTAZIONE TECNOLOGICA, ENERGETICA, ACUSTICA ED IMPIANTISTICA


**PROGETTO ESECUTIVO**

|  |                             |                   |
|--|-----------------------------|-------------------|
| Titolo elaborato<br>Stato di fatto - Progetto - Sistemi di protezione antincendio e Vie di Esodo | Tavola n°<br><b>A.00.03</b> | Scala:<br>1 : 100 |
| EMISSIONE<br>12.12.2017<br>autore  |                             |                   |
| REVISIONE  |                             |                   |

**ANNOTAZIONI**

**LEGENDA**

- NASPO
- ESTINTORE PORTATILE
- RIVELATORE GAS
- RIVELATORE FUMO
- INTERRUTTORE MAGNETOTERMICO DI SGANCIO
- LUCI DI EMERGENZA
- ATTACCO PER AUTOPOMPA VVF
- PERCORSO D'USCITA ORIZZONTALE
- PORTA RESISTENTE AL FUOCO
- REI 30
- PULSANTE DI SGANCIO IMPIANTO ELETTRICO POSTO IN CONTENITORE DI VETRO FRANGIBILE

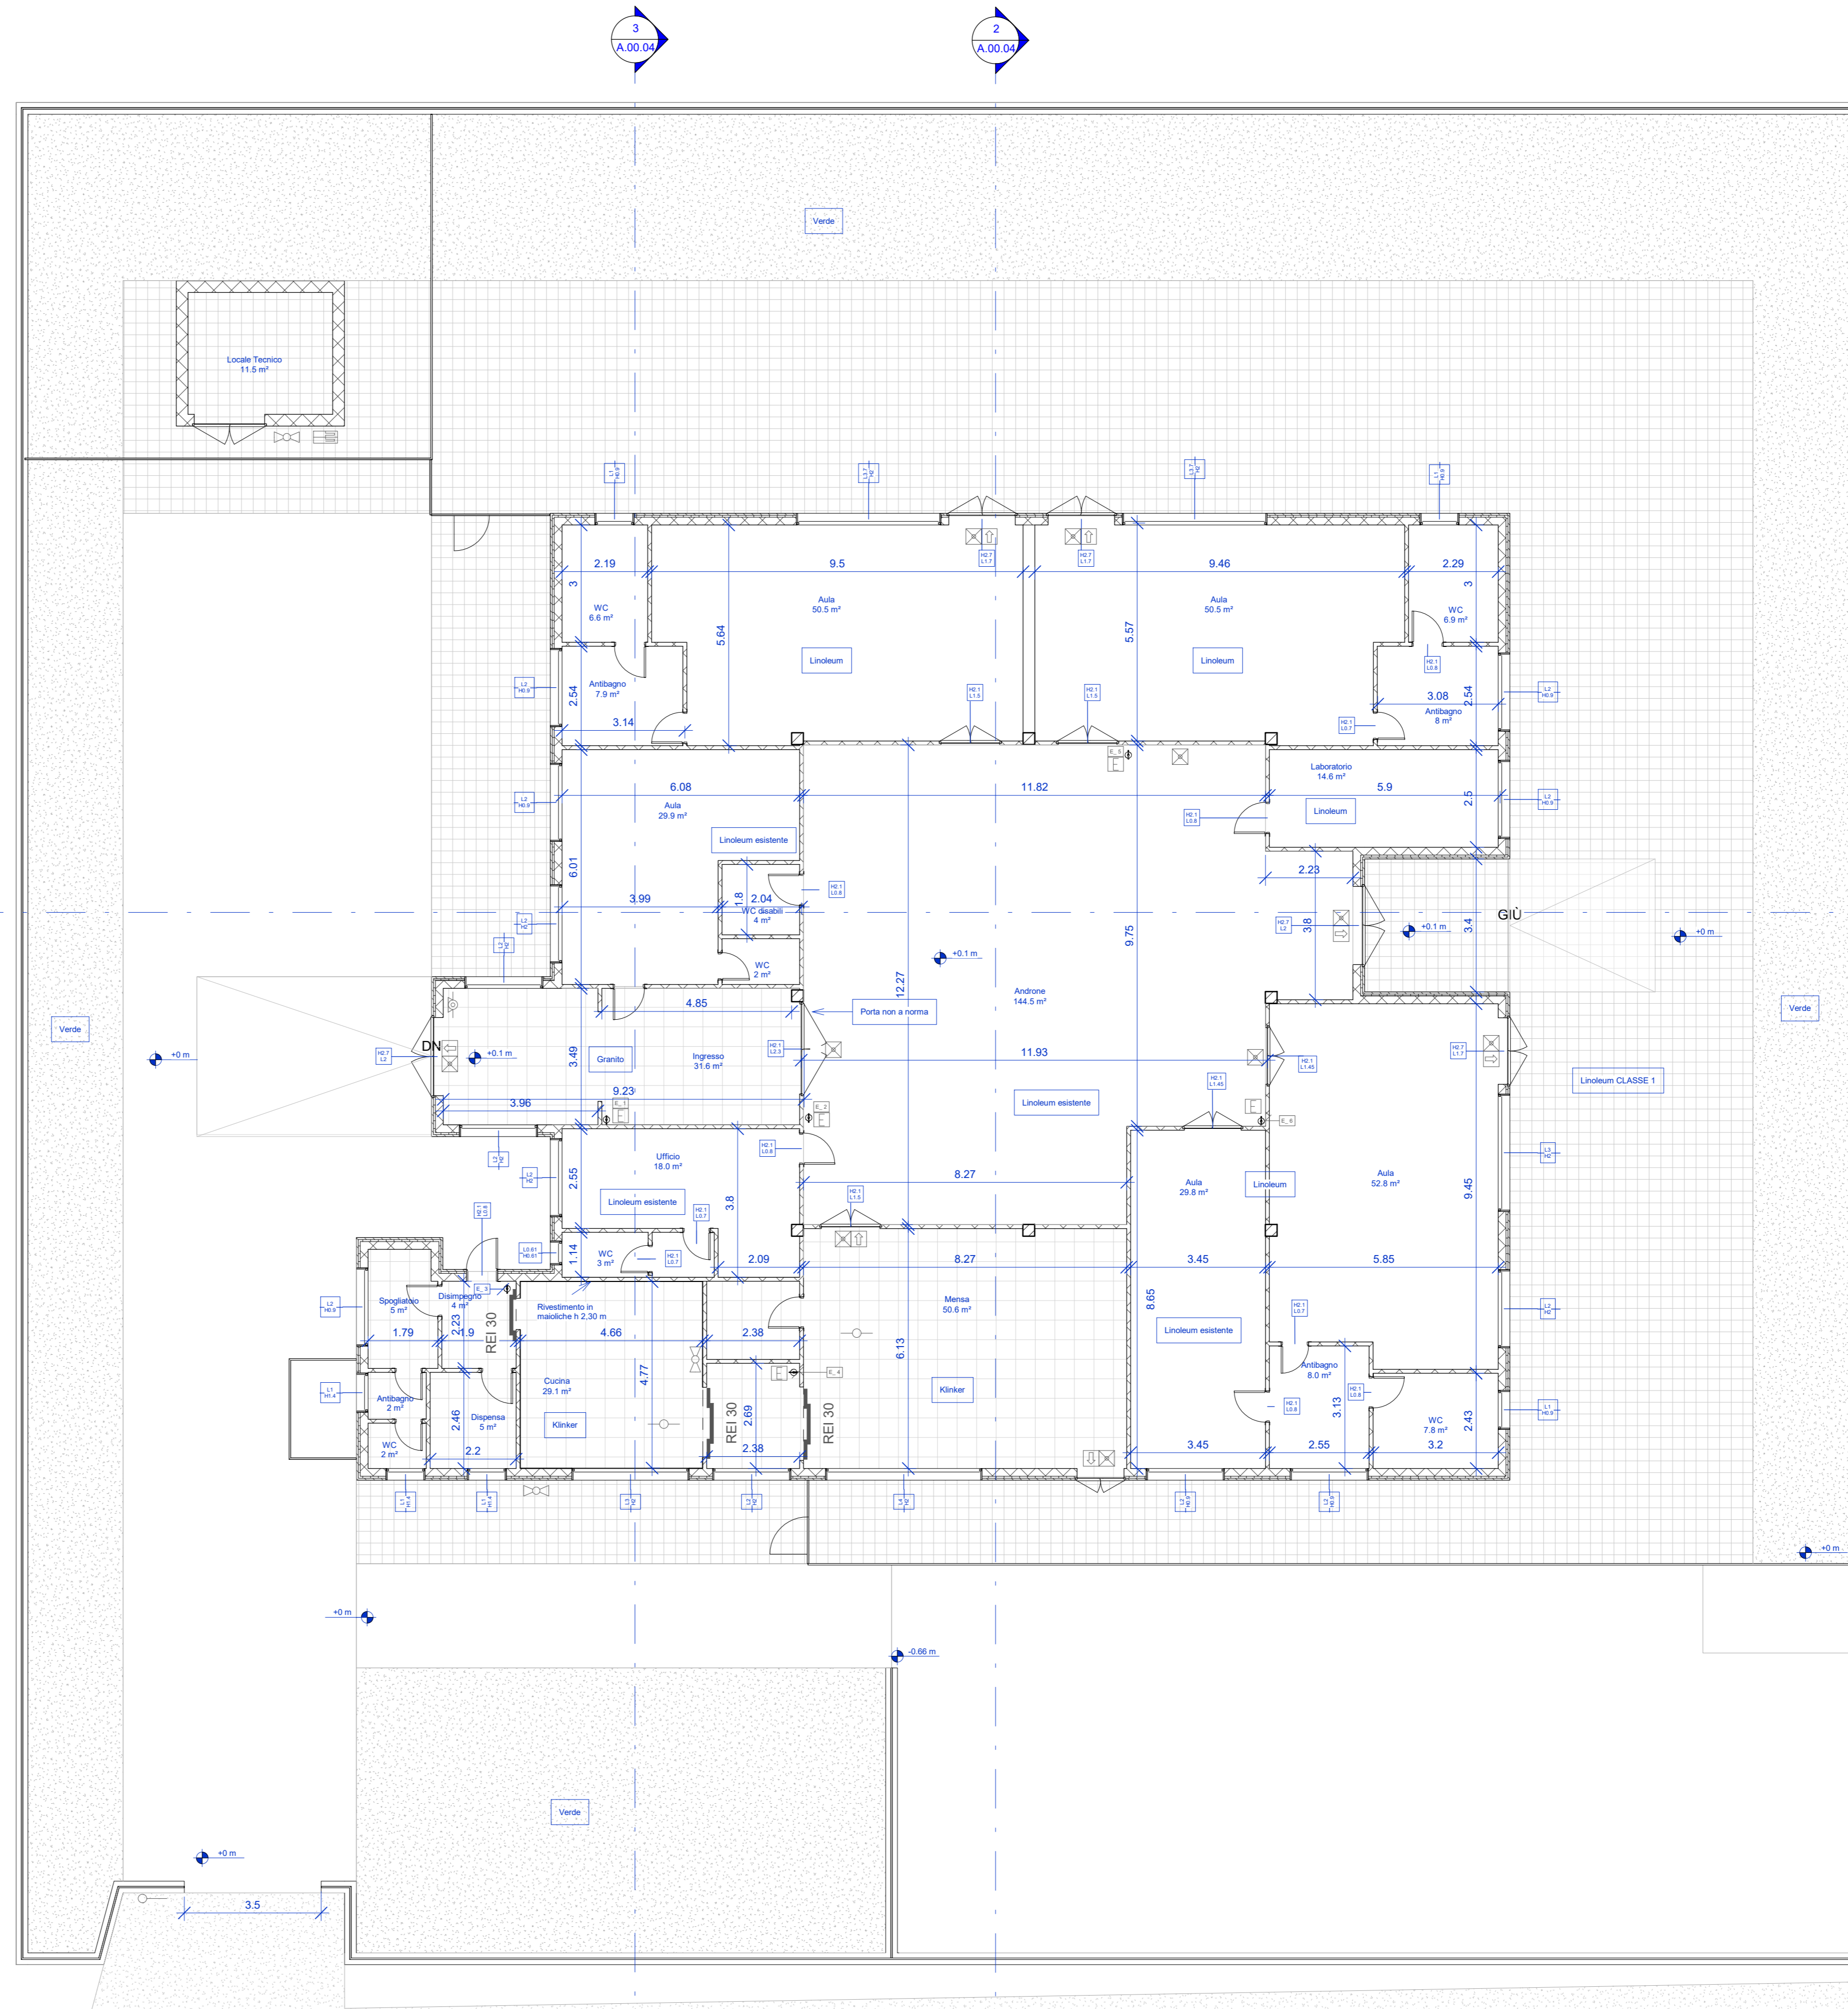

Stato di fatto - Pianta Piano Terra- Sistemi di Protezione Antincendio e Vie di Esodo  
1 : 100