

**SCUOLA DELL'INFANZIA "SETTECAMINI"**  
Via Monte Nero Sabino

LAVORI DI MANUTENZIONE STRAORDINARIA PER ADEGUAMENTO ALLA NORMATIVA IN MATERIA DI PREVENZIONE INCENDI NELLE SCUOLE COMUNALI DI CUI AL DECRETO-LEGGE CONVERTITO CON MODIFICAZIONI DALLA L. 8 NOVEMBRE 2013, N. 128



**PROGETTISTI INCARICATI**

STUDIO  
ARCHITETTI CIMINO ASSOCIATI













PROGETTAZIONE TECNOLOGICA, ENERGETICA, ACUSTICA ED IMPIANTISTICA


**PROGETTO ESECUTIVO**

Titolo elaborato	Tavola n°	Scala:
Progetto - Pianta - Sistemi di protezione antincendio e vie di esodo	<b>A.01.01</b>	1 : 100
EMISIONE 12.12.2017	autore	
REVISIONE	autore	

**ANNOTAZIONI**

**LEGENDA**

-  NASPO
-  ESTINTORE PORTATILE
-  RIVELATORE GAS
-  RIVELATORE FUMO
-  INTERRUTTORE MAGNETOTERMICO DI SGANCIO
-  LUCI DI EMERGENZA
-  ATTACCO PER AUTOPOMPA VVF
-  PERCORSO D'USCITA ORIZZONTALE
-  PORTA RESISTENTE AL FUOCO
-  PULSANTE DI SGANCIO IMPIANTO ELETTRICO POSTO IN CONTENITORE DI VETRO FRANGIBILE

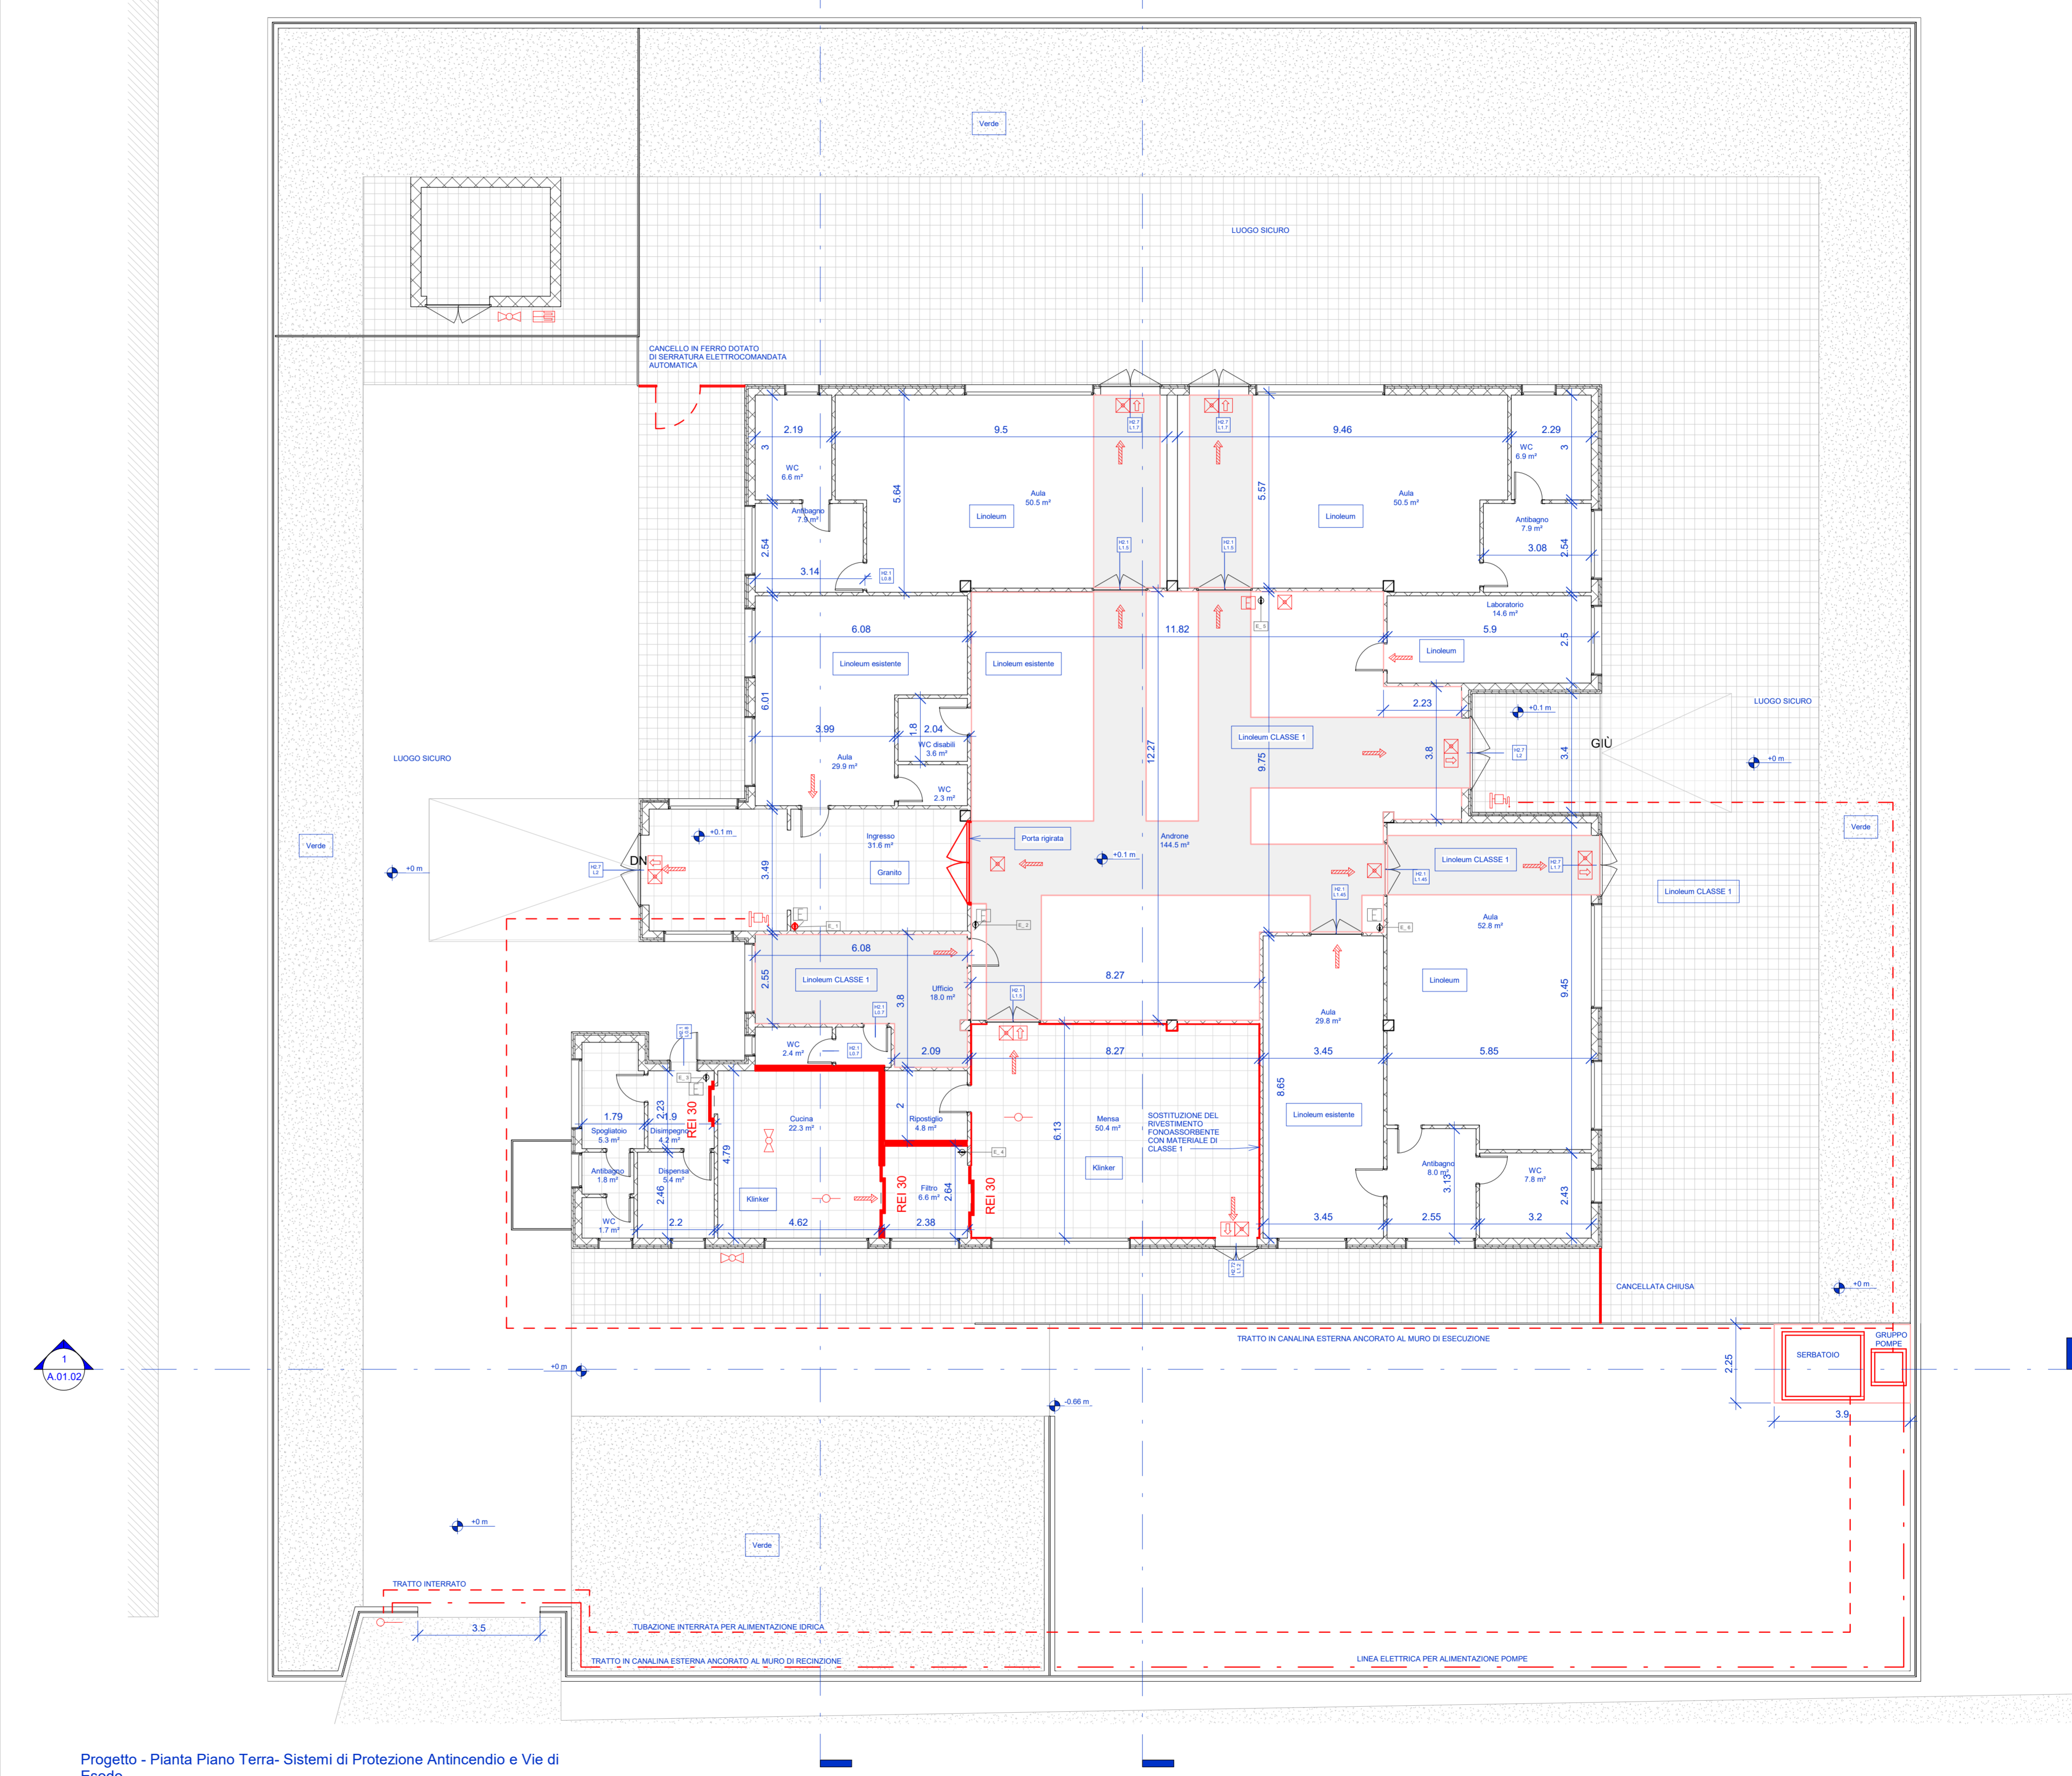

Progetto - Pianta Piano Terra- Sistemi di Protezione Antincendio e Vie di Esodo  
1 : 100