



# ROMA

## MUNICIPIO XIV - MONTE MARIO


Direttore Tecnico :

Ing. Antonio Fernando Di Lorenzo

MANUTENZIONE ORDINARIA EDIFICI PUBBLICI: UFFICI, ASILI NIDO, SCUOLE DI OGNI ORDINE E GRADO, MERCATI E CENTRI ANZIANI DI COMPETENZA DEL MUNICIPIO ROMA XIV. PERIODO 01.10.2018 - 30.06.2019

FONDI ANNUALITA' 2018 - 2019 per un importo di Euro 1.255.000,00 (compresa IVA)

### PROGETTO ESECUTIVO

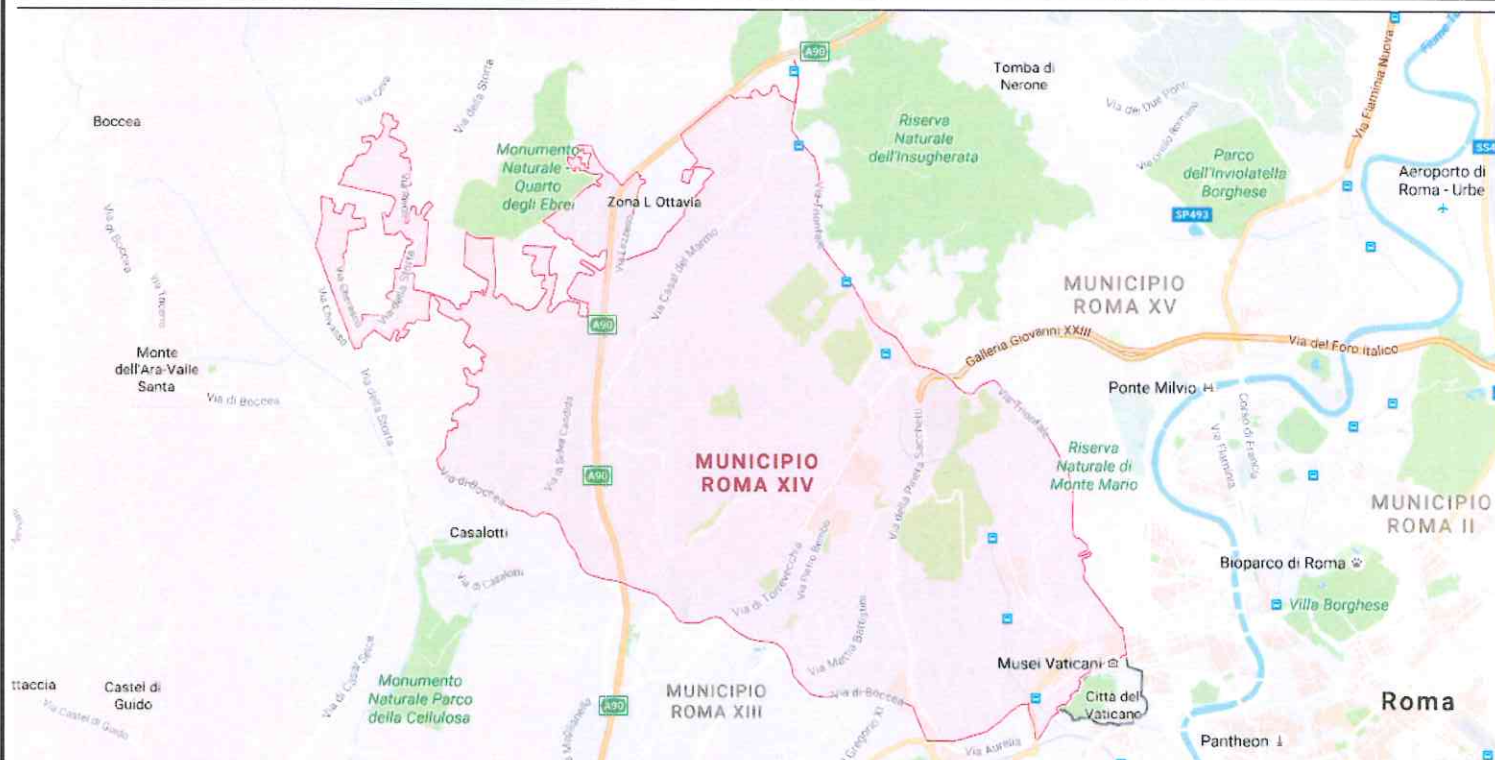

IL RESPONSABILE  
DEL PROCEDIMENTO

*Arch. Ciccalotti Simonetta*

PROGETTISTA

*Enrico Piergentili*  
Geom. Enrico Piergentili

*Piero Misantoni*  
Geom. Piero Misantoni

*Daniele Origlia*  
Ing. Daniele Origlia

C.S. per la Progettazione

*Daniele Origlia*  
Ing. Daniele Origlia

**ALLEGATO "B" PLANIMETRIE**


DATA

**ELABORATO**

**13**

ASILO NIDO VIA CASTAGNOLA


Area - 1

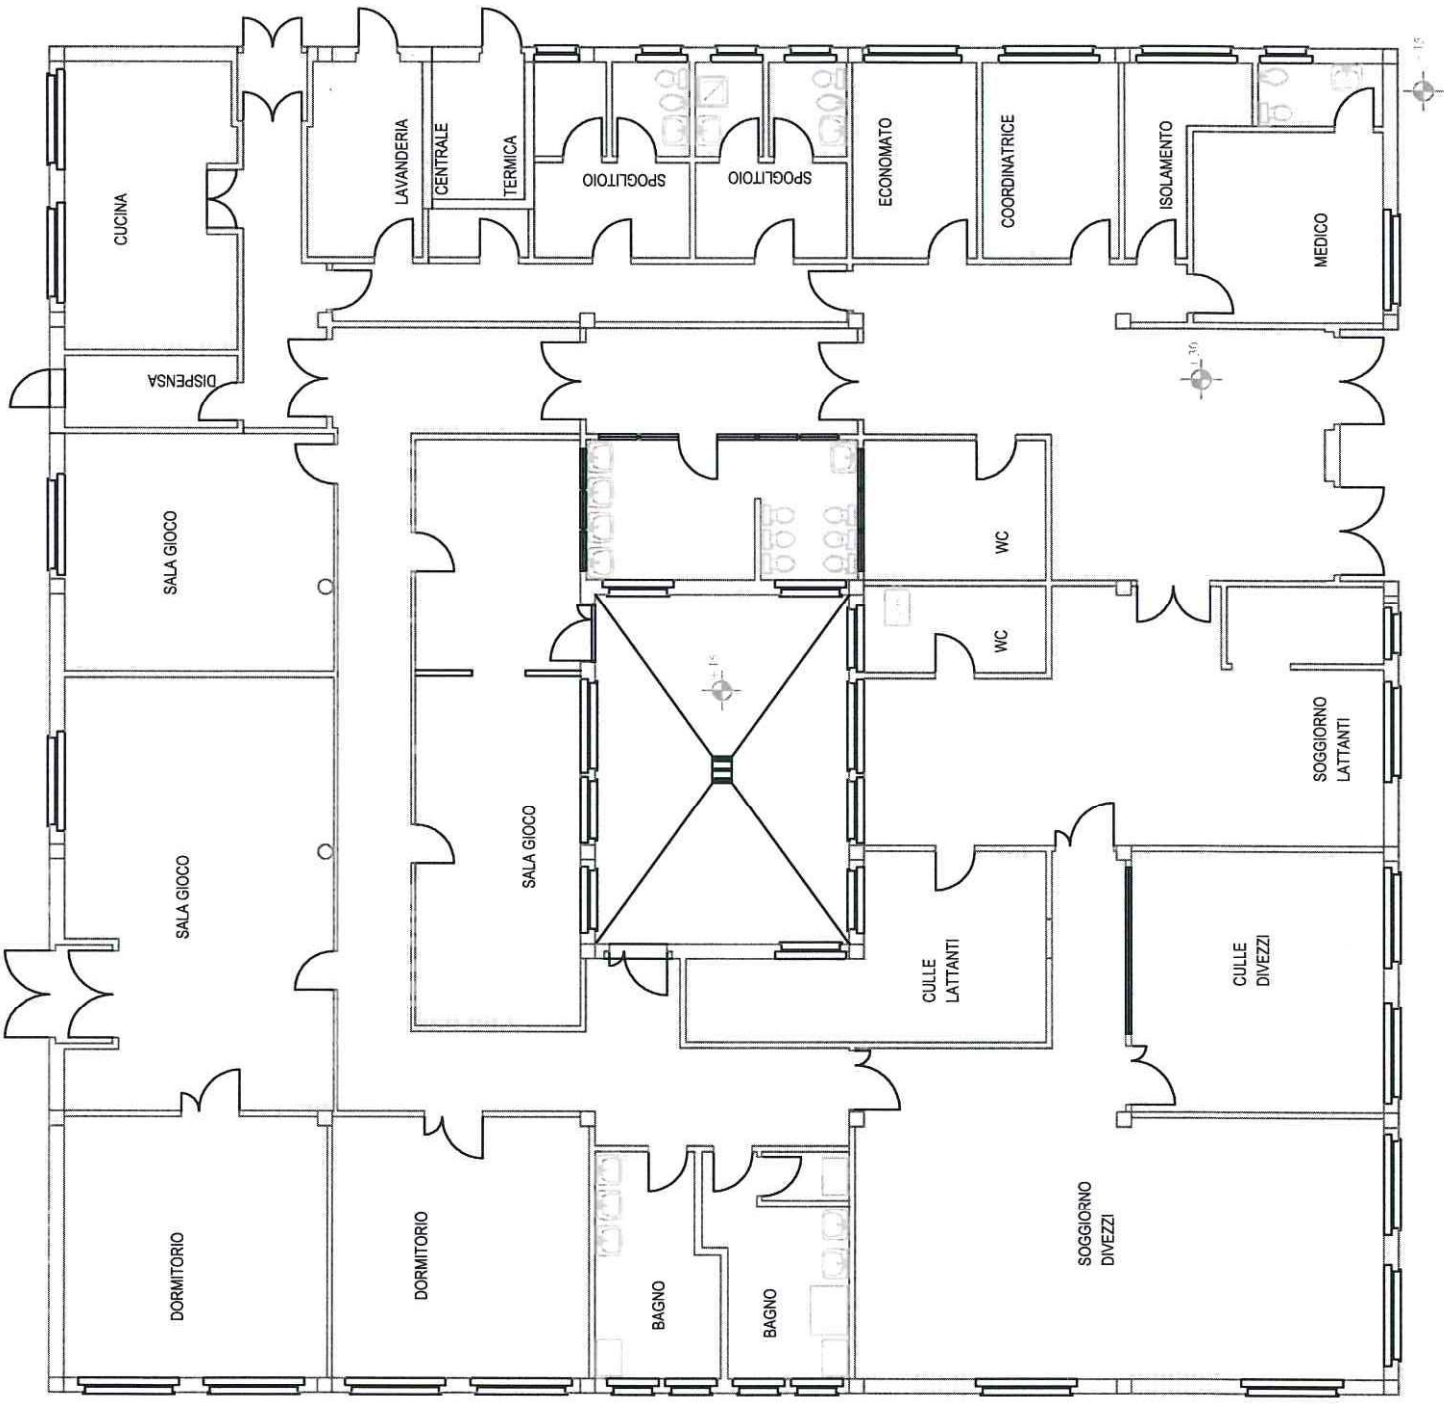


ASILO NIDO VIA S. IGINO PAPA




ASILO NIDO VIA PIETRO BEMBO

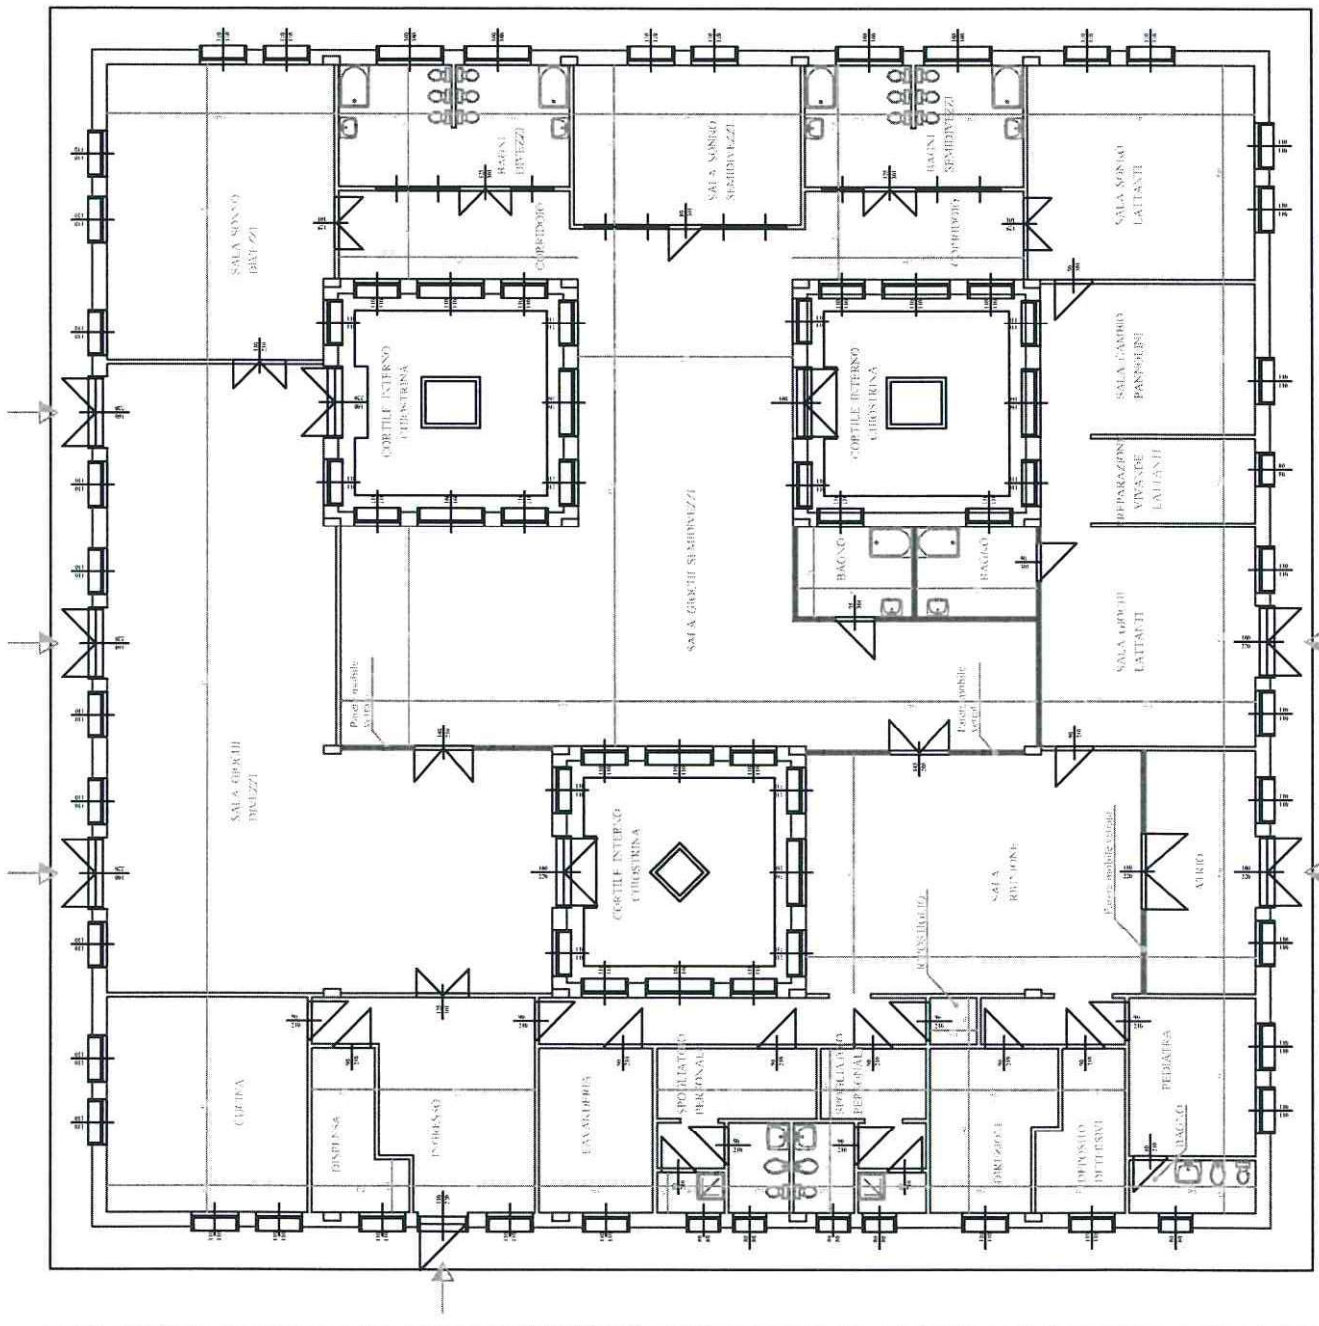


ASILO NIDO VIA CAMILLA RAVERA

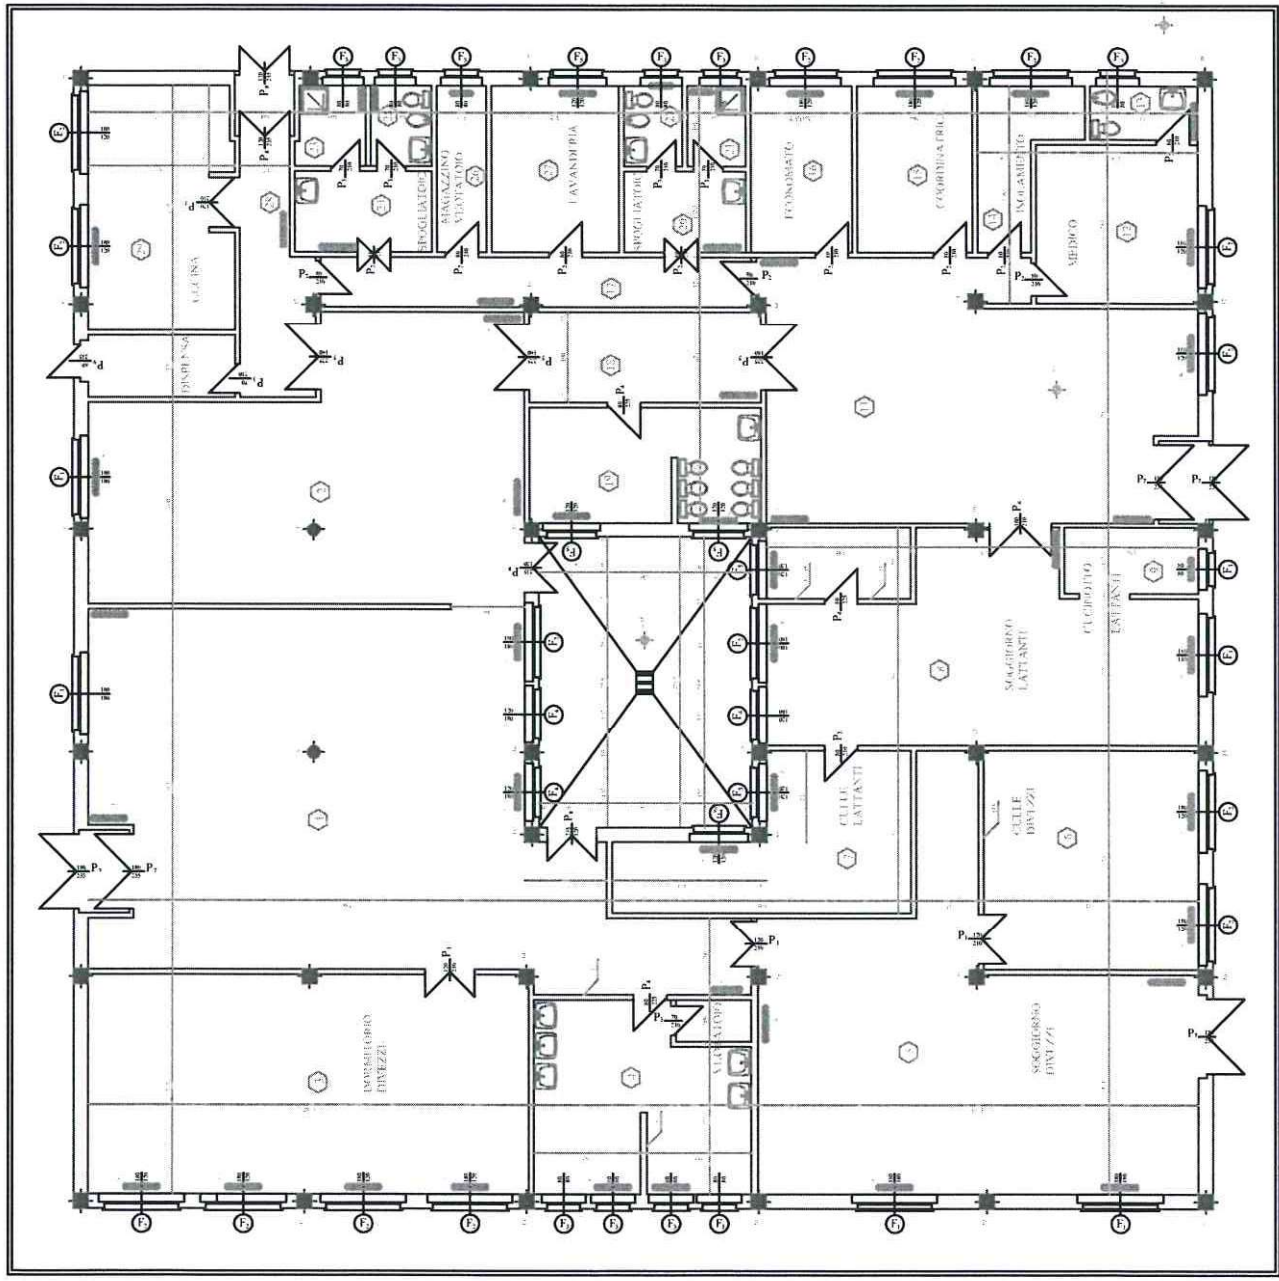


# ASILO NIDO VIA PEREIRA

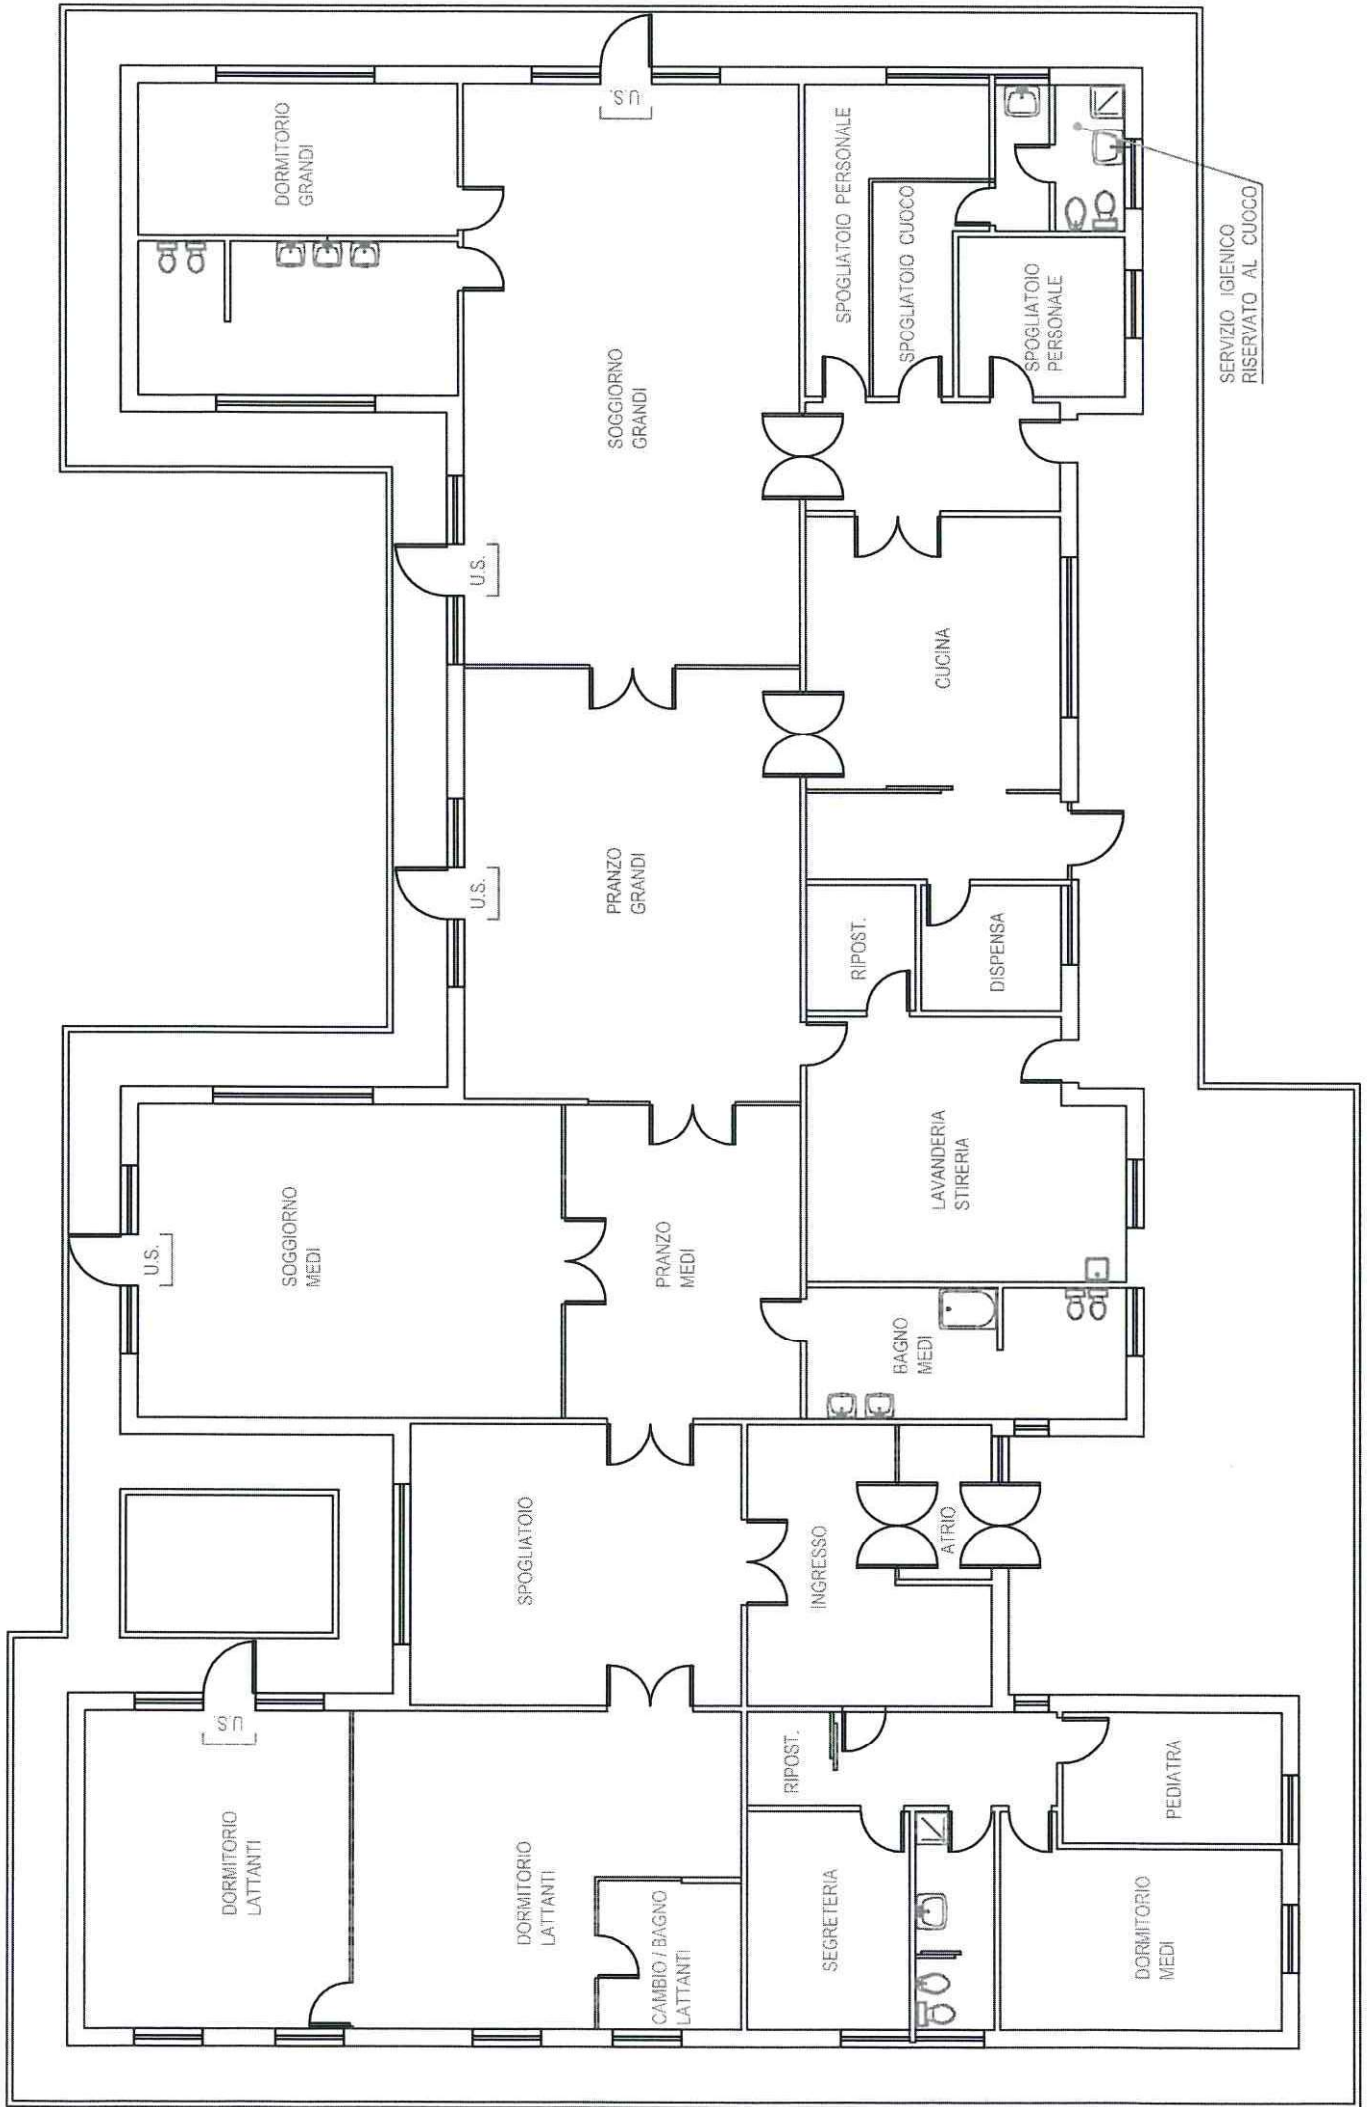

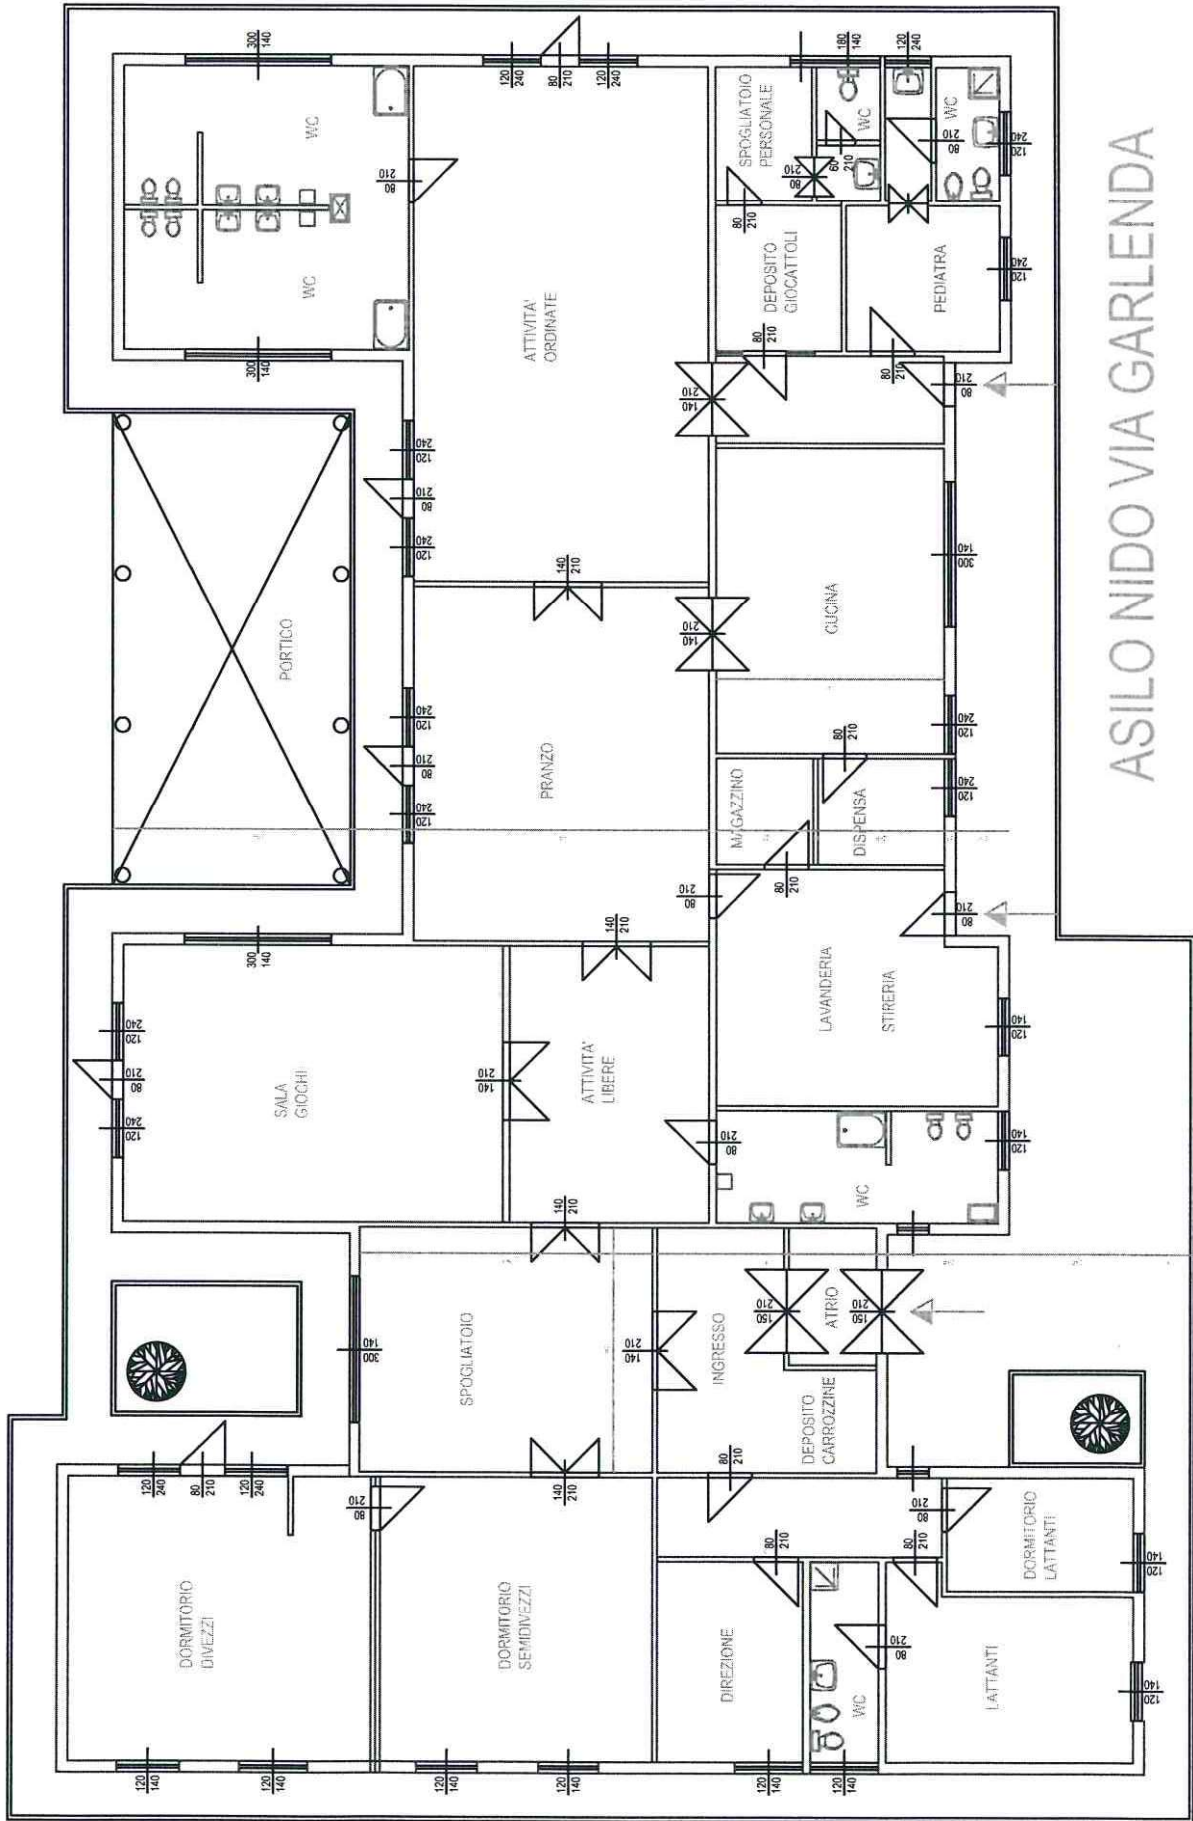

ASILO NIDO VIA GARLENDIA

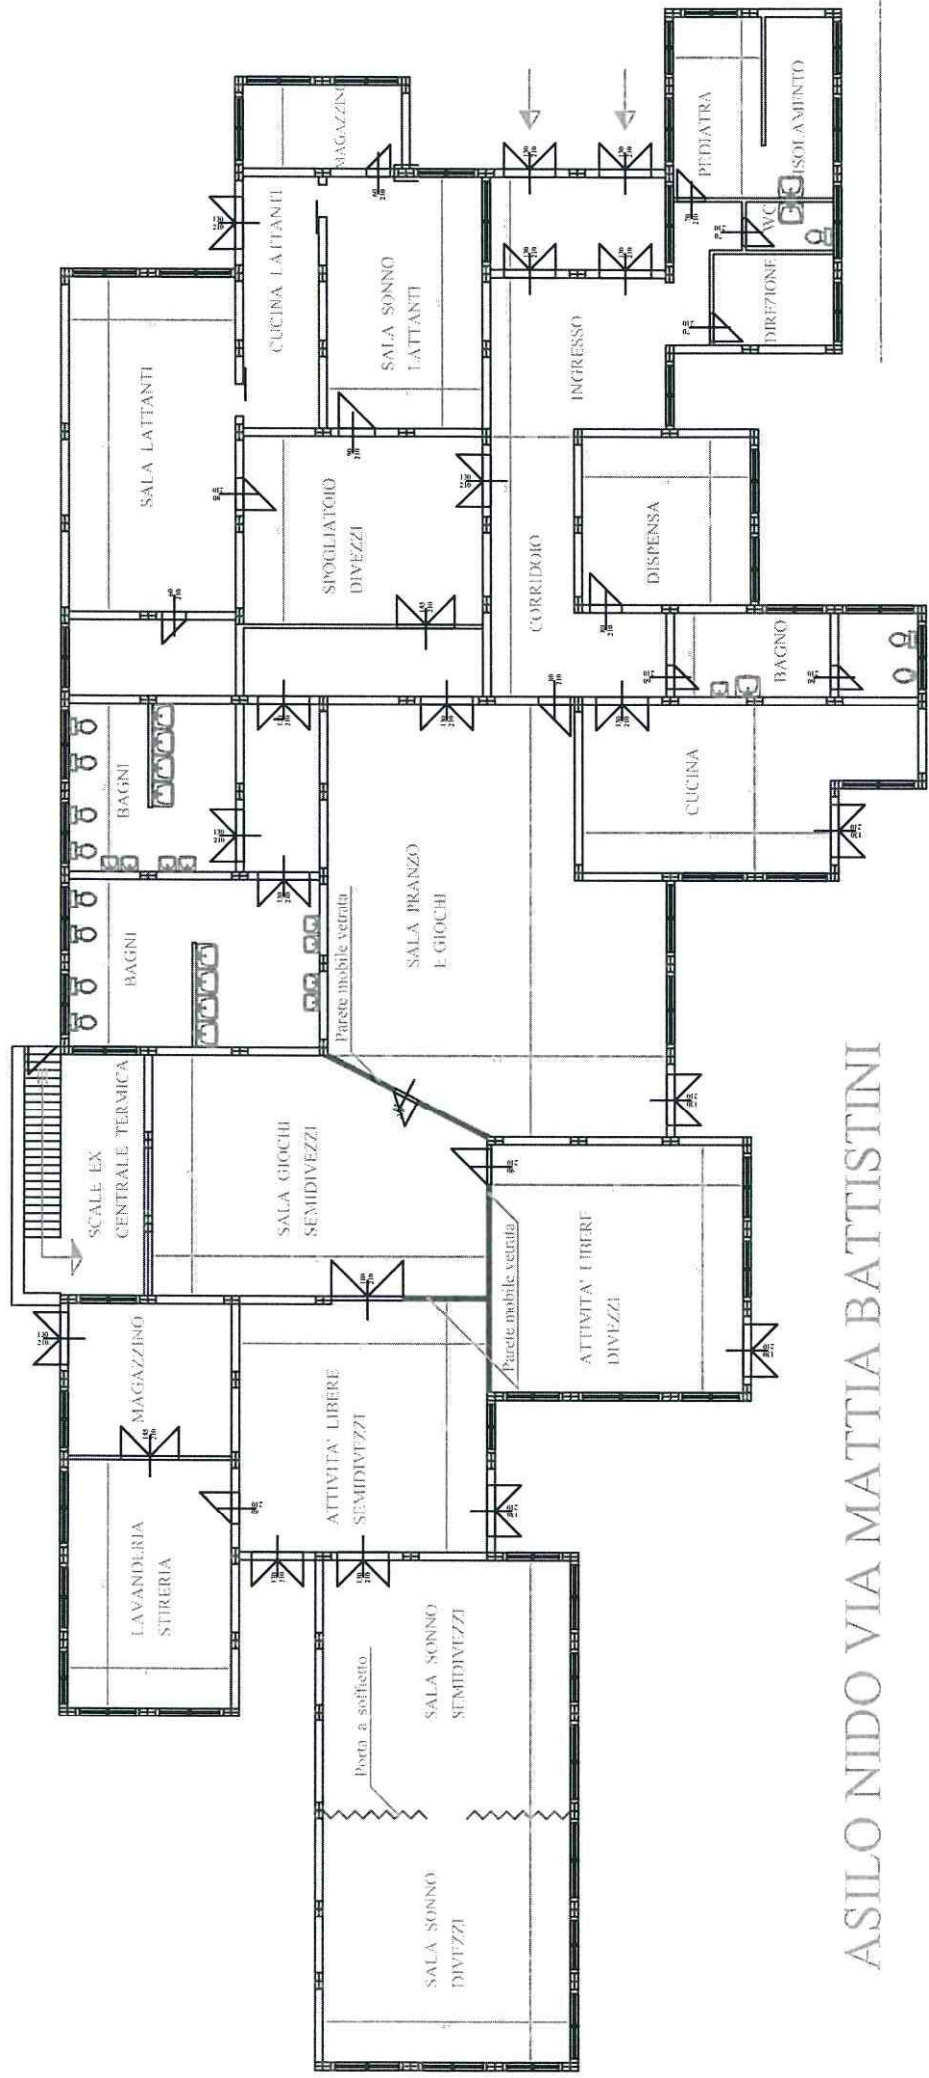

ASILO NIDO VIA MATTIA BATTISTINI



# ASILO NIDO VIA G. TAVERNA

