



Stesura manto pavimentazione ad altissima resistenza costituito da impasto di polvere di quarzo, spessore minimo finito di mm 3

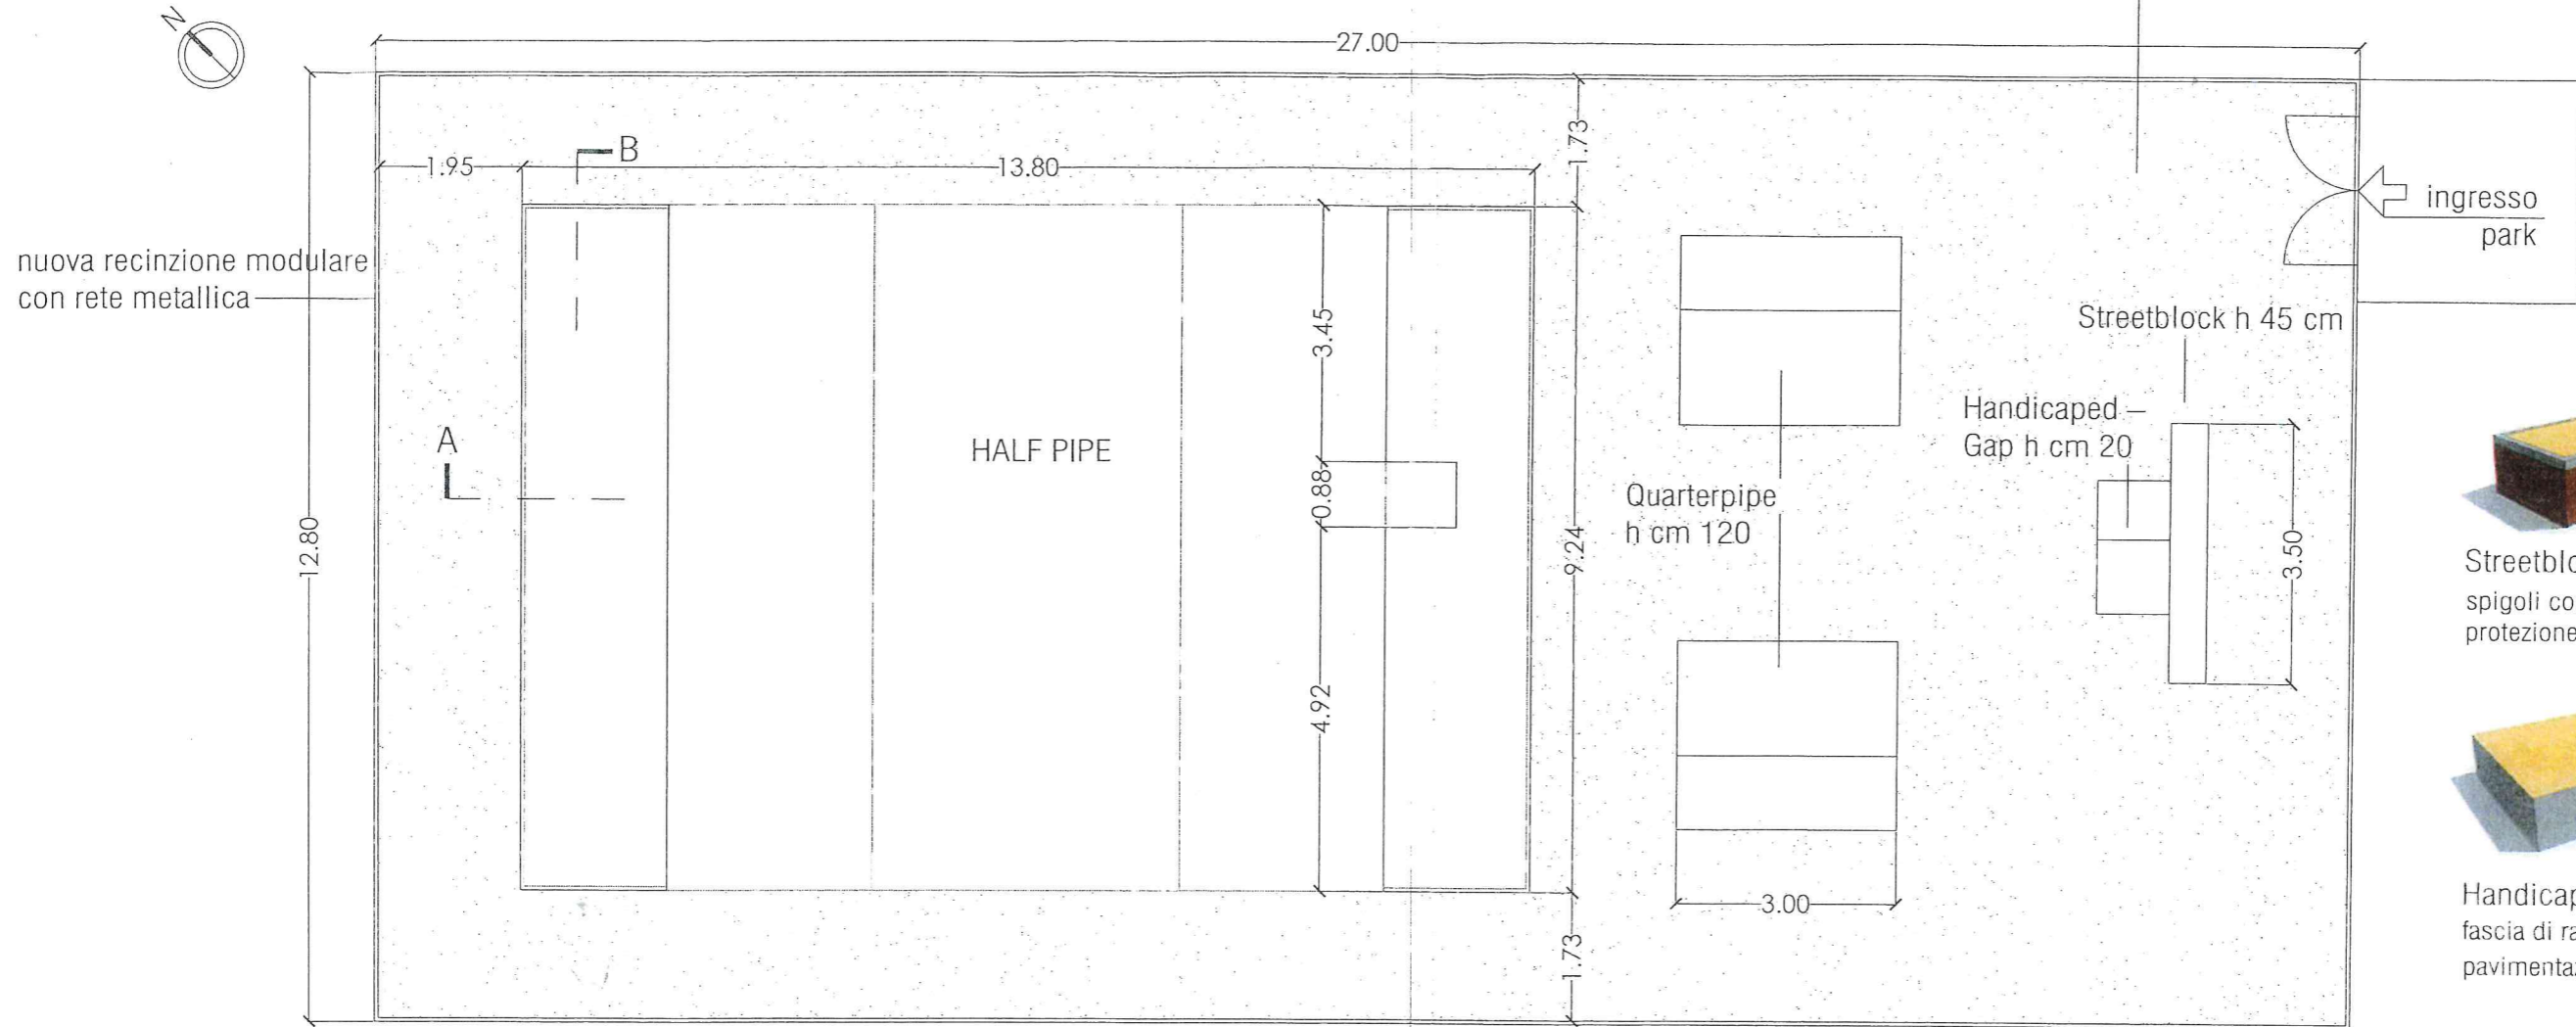


PLANIMETRIA rapp.: 1:100

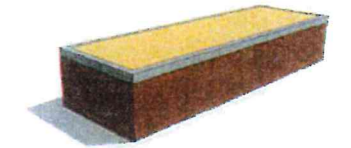


Streetblock h 45 cm spigoli con angolare di protezione in acciaio inox



Handicaped – Gap h cm 20 fascia di raccordo con la pavimentazione in acciaio inox

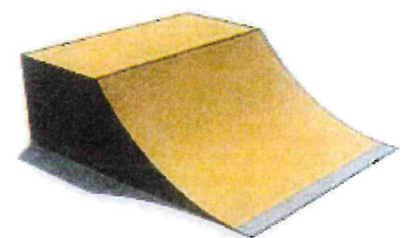

n. 2 Quarterpipe h cm 120 fascia di raccordo con la pavimentazione in acciaio inox

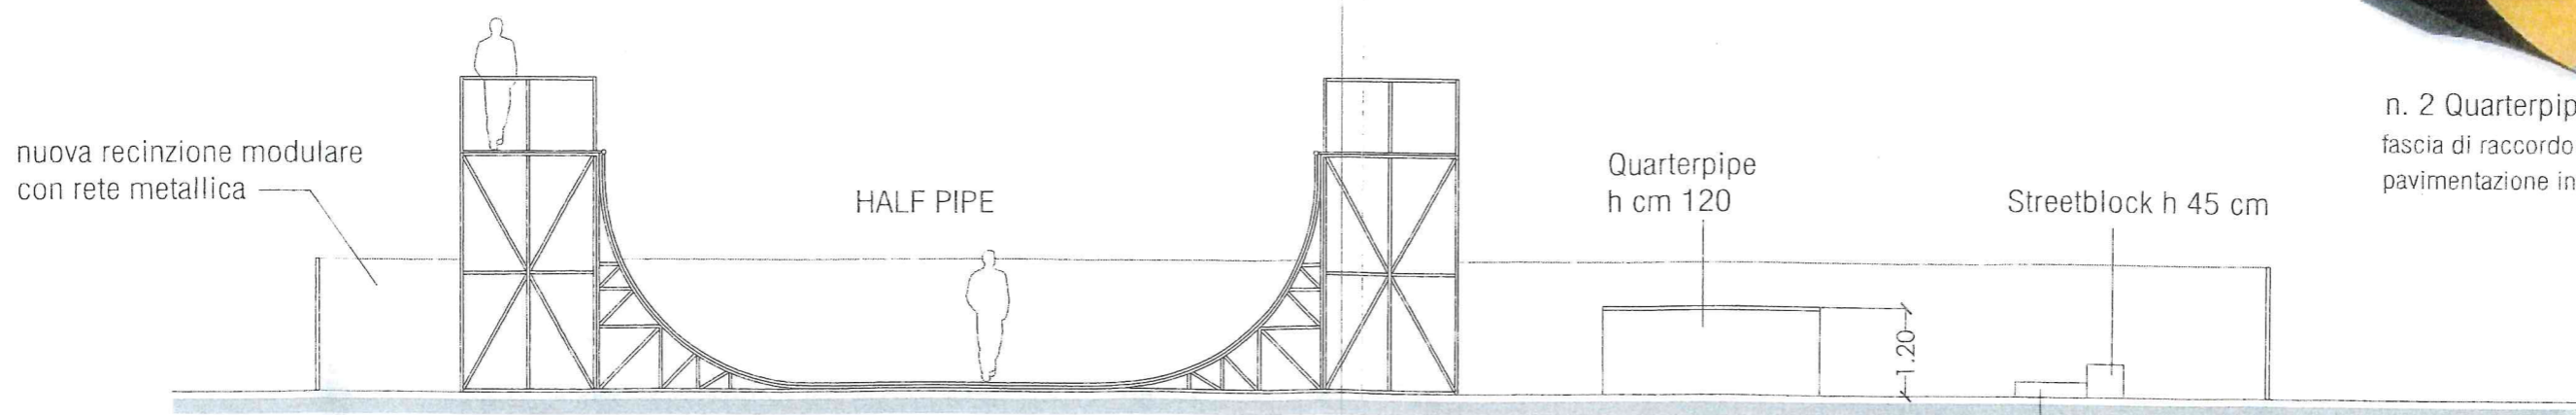

VISTA LATERALE rapp.: 1:100