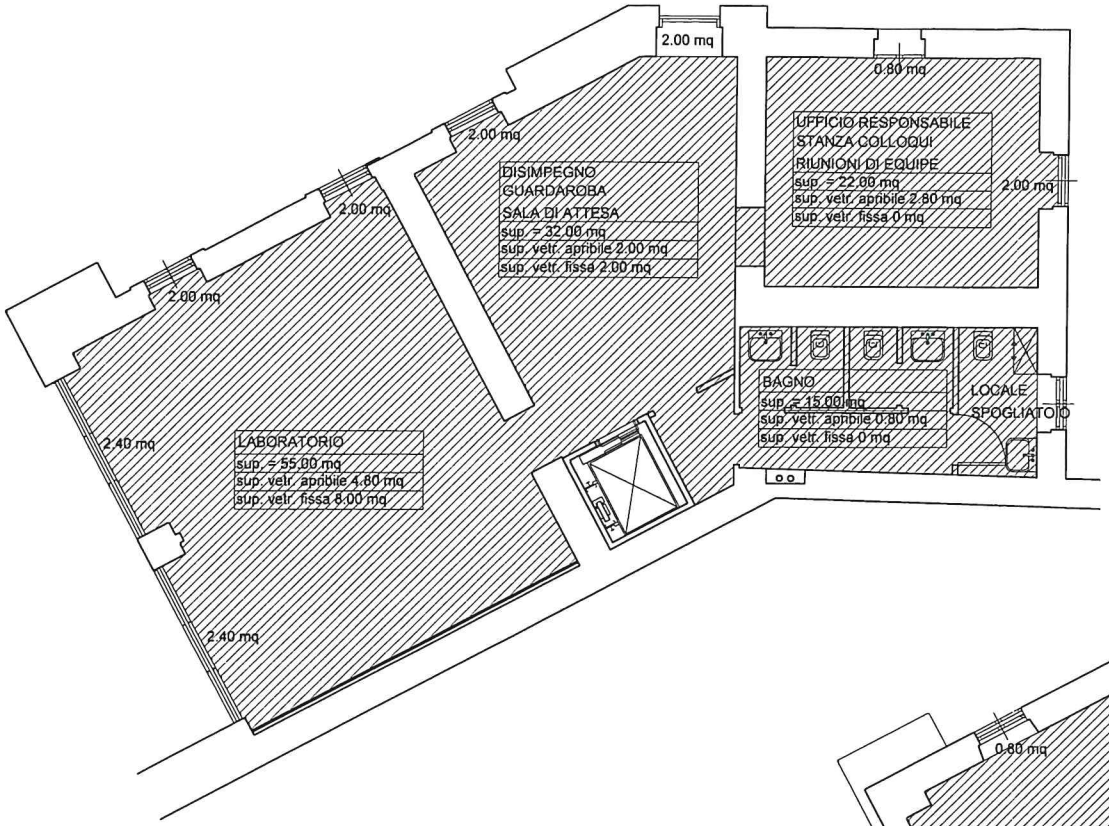

PIANTA PIANO TERRA - scala 1:100

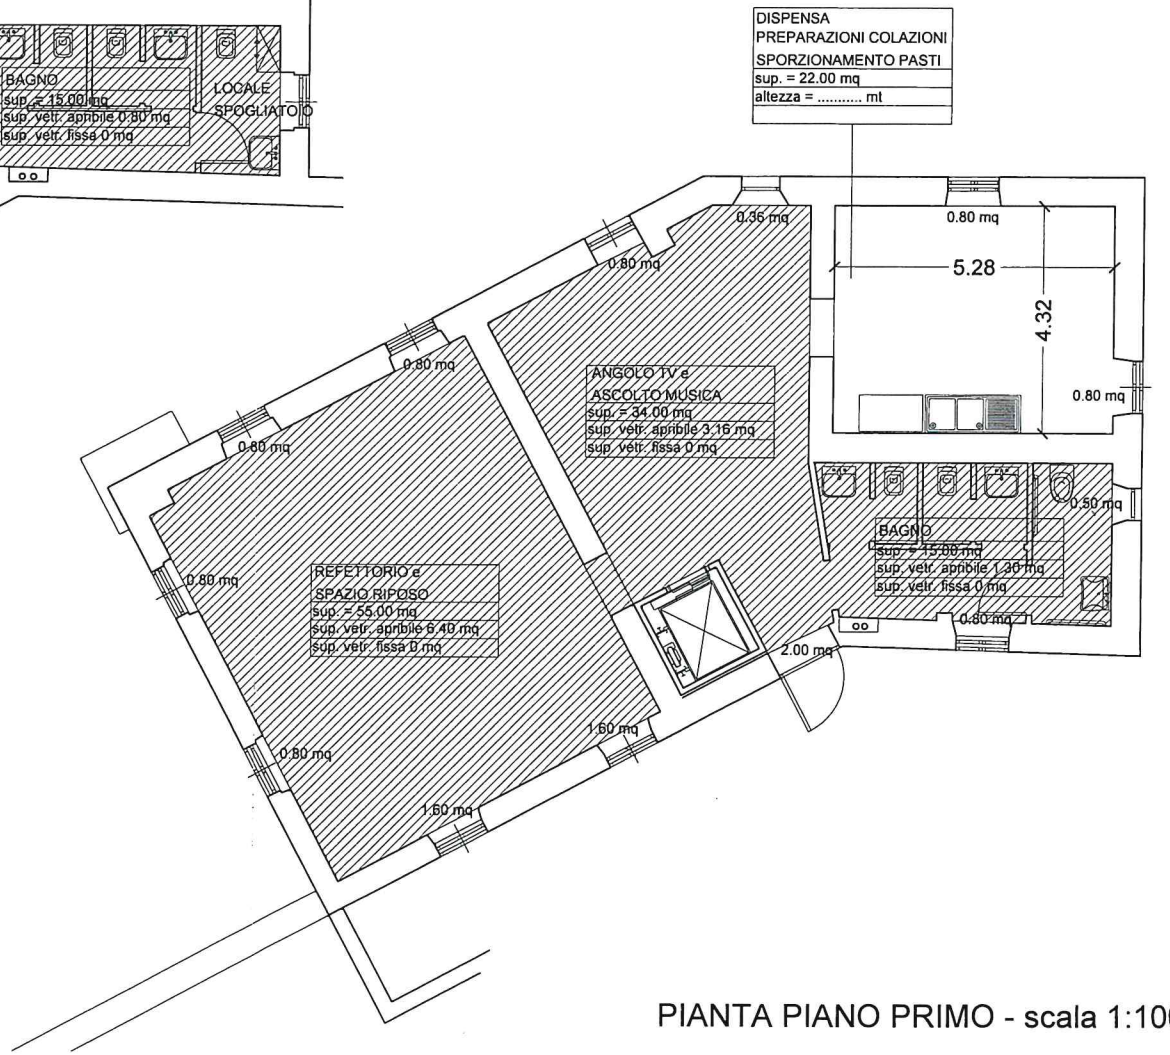

esclusi dal parere del SIAN e
soggetti a vigilanza del SISP

SUPERFICIE TOTALE: 250.00 mq

PIANTA PIANO PRIMO - scala 1:100