


PROGETTO DI ALLESTIMENTO DELLA FESTA DELLA BEFANA

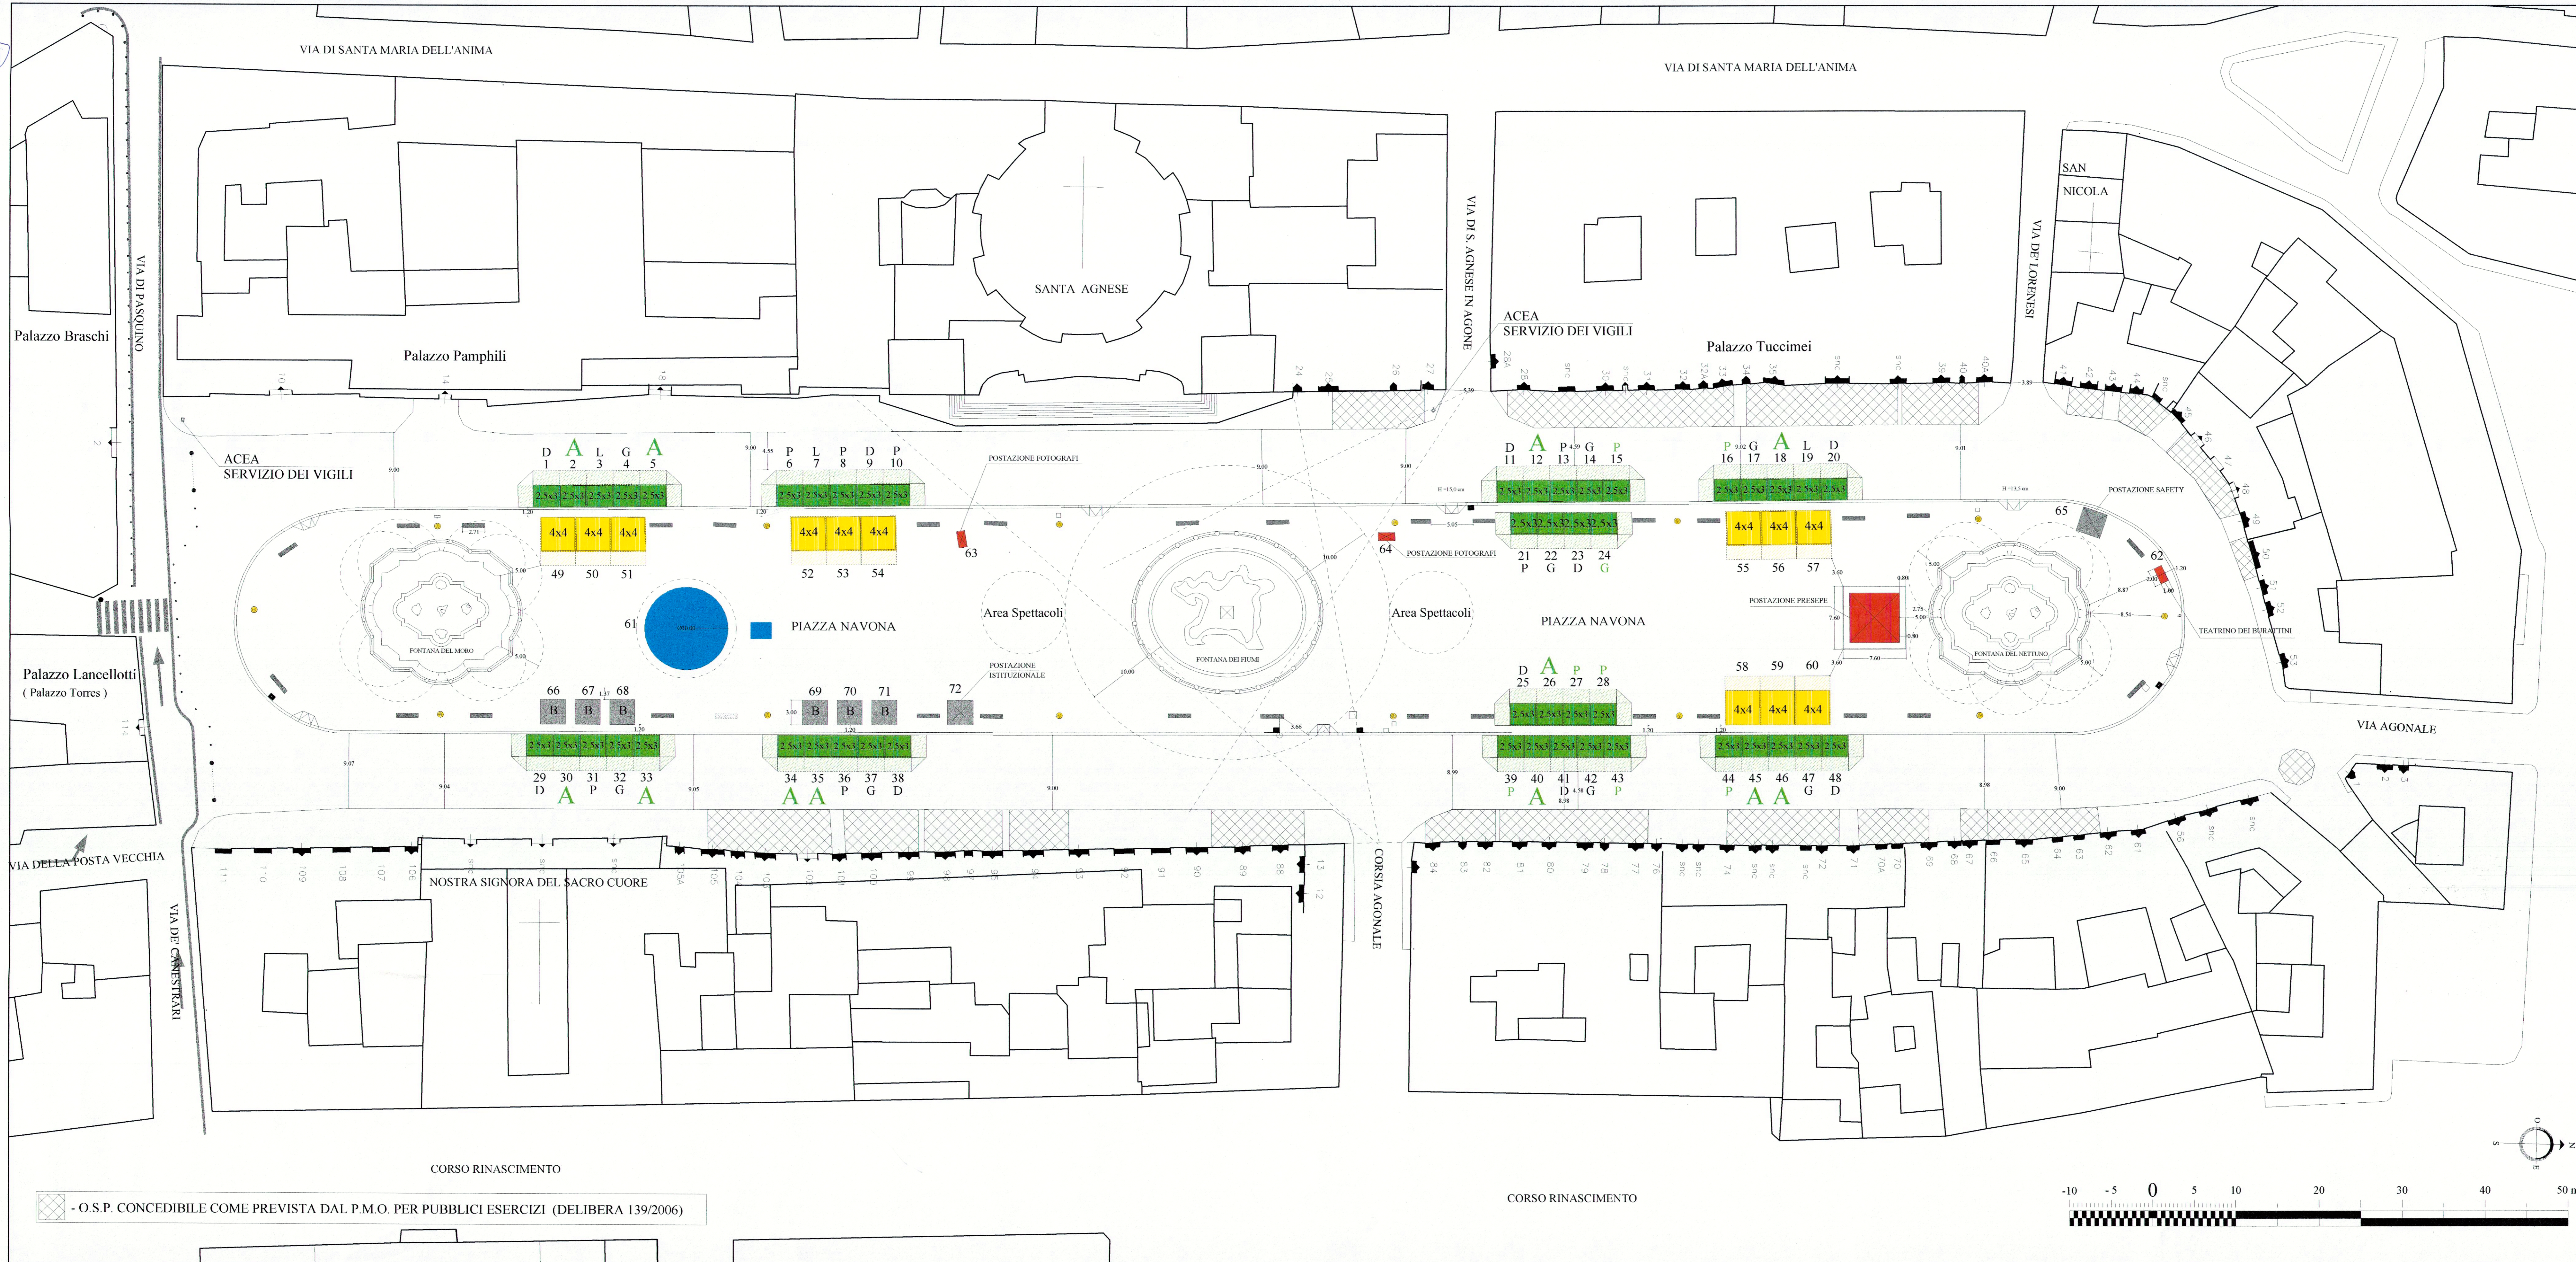

- O.S.P. CONCEDEBILE COME PREVISTA DAL P.M.O. PER PUBBLICI ESERCIZI (DELIBERA 139/2006)

LEGENDA

<p> C. A. P. - n° 48 postazioni 2.50x3.00 Ingombro a terra: m 2.50x3.00= 7.50 mq; Proiezione totale lorda parti sporgenti: 4.40x3.20= 14.08 mq</p>	<p>MERCEOLOGIE</p> <p>20 ARTIGIANI</p> <p>P - 7 Alberi, addobbi e presepi. G - 1 Giocattoli A - 12 Postazioni per attività artigianali da assegnare</p>	<p>28 COMMERCIALI</p> <p>L - 3 Libri per bambini D - 10 Dolci G - 8 Giocattoli P - 7 Alberi, addobbi e presepi</p>	<p> Spettacolo Viaggiante - n° 12 postazioni 4.00x4.00 Ingombro a terra: m 4.00x4.00= 16.00 mq; Proiezione totale lorda parti sporgenti: 5.90x4.20= 24.78 mq</p>	<p> GIOSTRA - n° 1 ingombro diametro max 10 m;</p> <p> CASSA - n° 1 ingombro max 2.50x2.00 m</p>
<p> POSTAZIONE PRESEPE - n° 1 ingombro 6.00x6.00;</p>	<p> N° 2 POSTAZIONE FOTOGRAFO BABBO NATALE E FOTOGRAFO BEFANA;</p>	<p> N° 1 TEATRO DEI BURATTINI;</p>	<p> 6 Postazioni attività Bambini</p>	<p>Area Spettacoli</p>

ATTIVITA' VARIE	
PALLONCINI - ingombro max 1 mq;	n° 3
ZAMPOGNETTE - ingombro max 1 mq;	n° 2
FOTOGRAFI - ingombro max 2 mq;	n° 2
TOTALE	7

1 Postazione Istituzionale	1 Postazioni Safety
----------------------------	---------------------

AGGIORNAMENTO:
luglio 2018

A

Handwritten signatures and initials