AREA DELL'INTERVENTO

CENTRO GESTIONALE EX ACEA DI VALLERANELLO

CENTRO GESTIONALE EX ACEA DI VALLERANELLO

LEGENDA:

Perimetro del programma dello strumento urbanistico

Fascia di inedificabilita' 50m dal fosso

ROMA CAPITALE
Dipartimento Programmazione e Attuazione Urbanistica
Direzione Rigenerazione Urbana
Municipio IX (ex XII)

Piano di Riuso
del Centro Gestionale ex Acea
Art. 102 c.5 N.T.A. del P.R.G.
Via delle Testuggini 98 -100
Fg 1159, p.lla 200

Proprieta
7 NOVE 12 ROMA S.R.L.

Progettista
ING. ENRICO BOTTI

Co-Progettista
ARCH. STEFANO FERRETTI

Collaboratori
ING. LUCA ALTOBELLI
ARCH. J. MICHELA D'AMICO

tav.
14A

STATO DI FATTO
INQUADRAMENTO
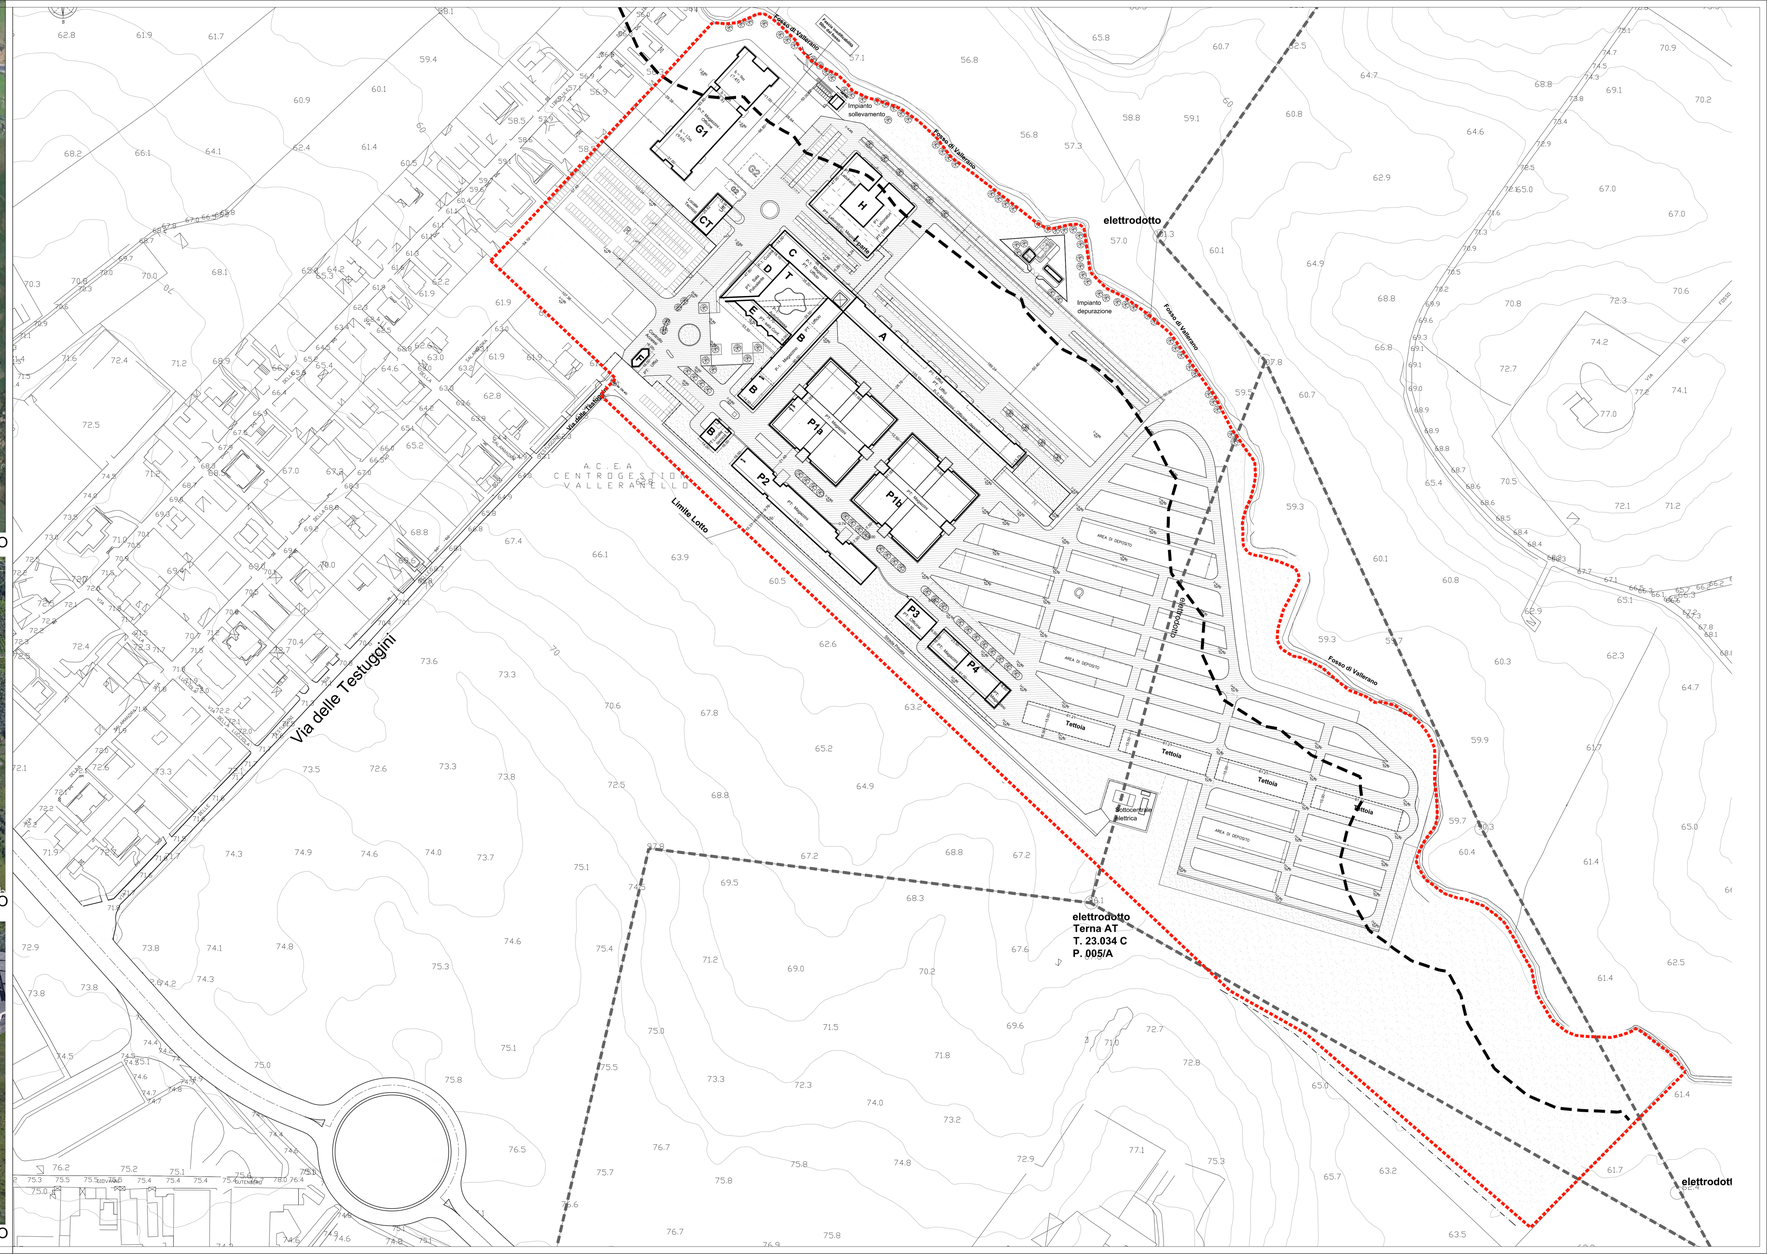
rapp.	file	data	agg.
1:1000		14.X.2019	V.2021