


SEZIONE B-B'

E GUGLIELMO OBERDAN

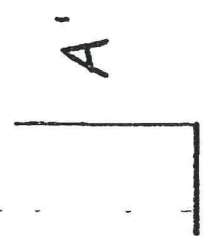


CIGLIO MARCIAPIEDE


SOSTA AUTOCARRO  
(7,50 X 2,00)

2,00

SPAZIO VENDITA  
(7,50 X 1,50)


B

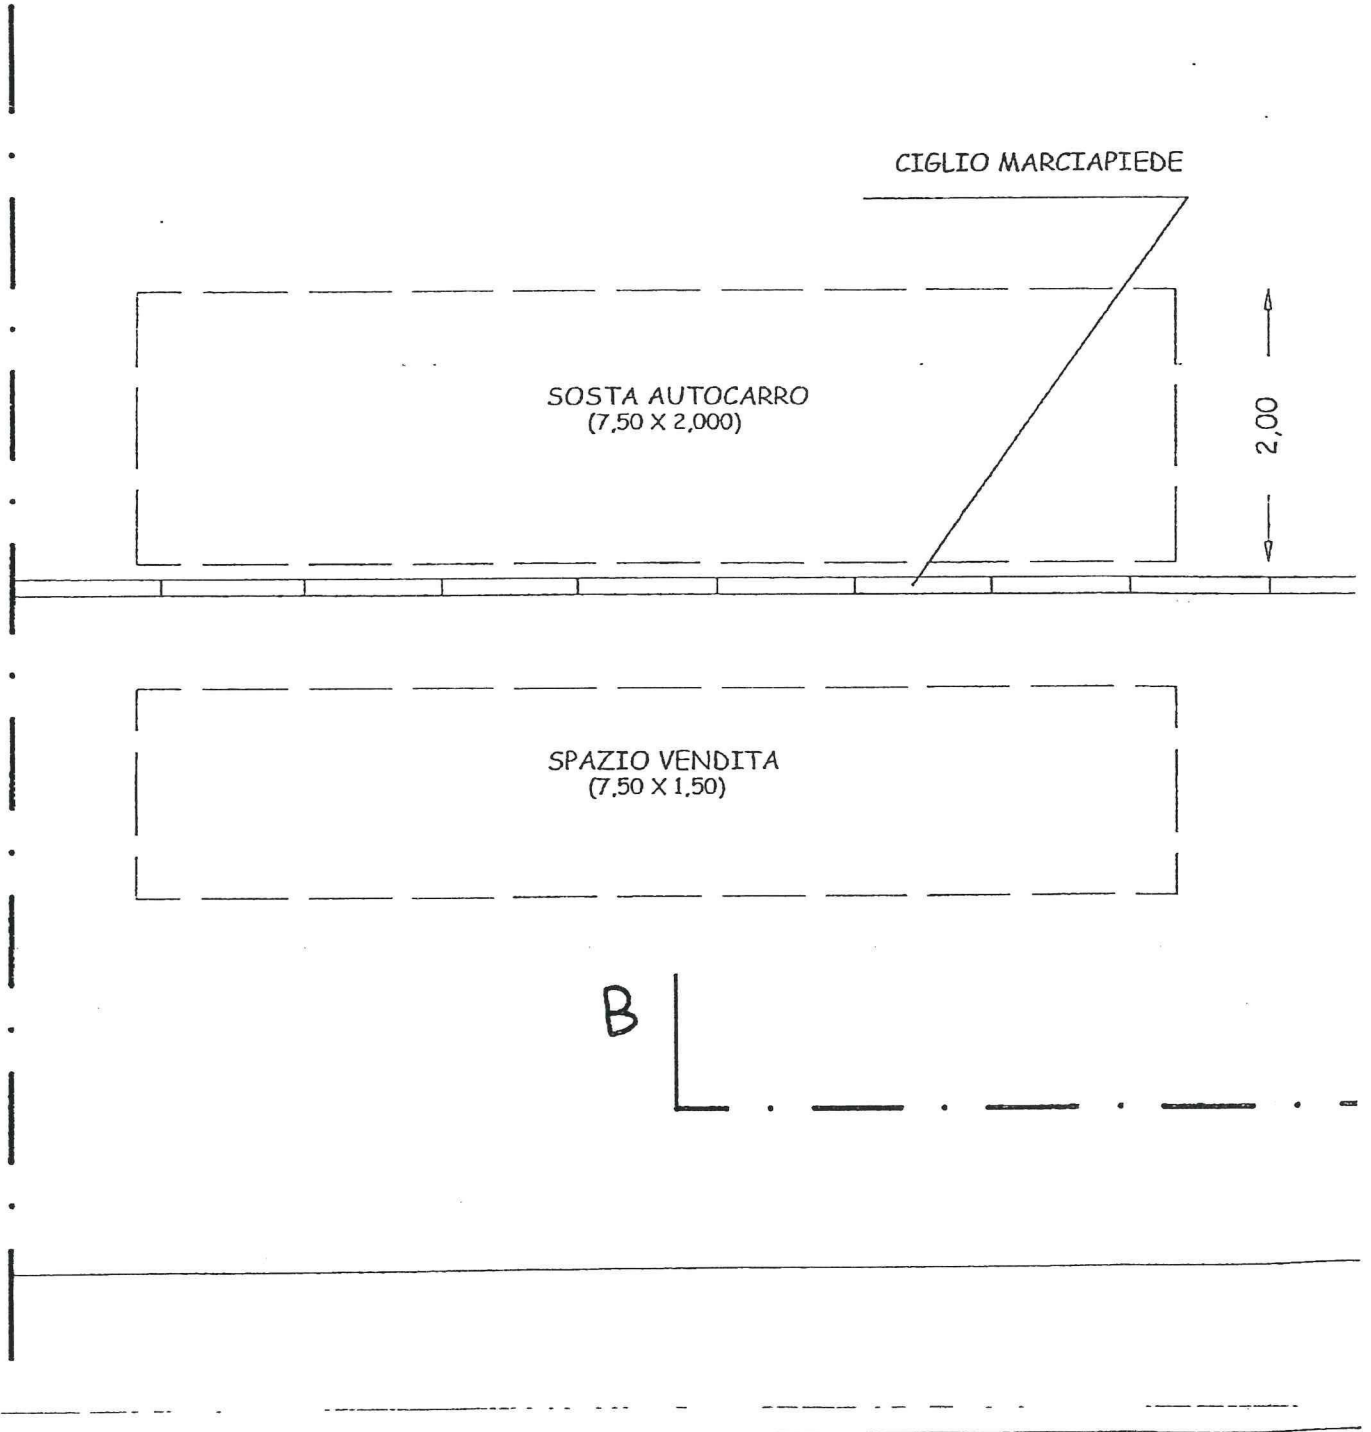


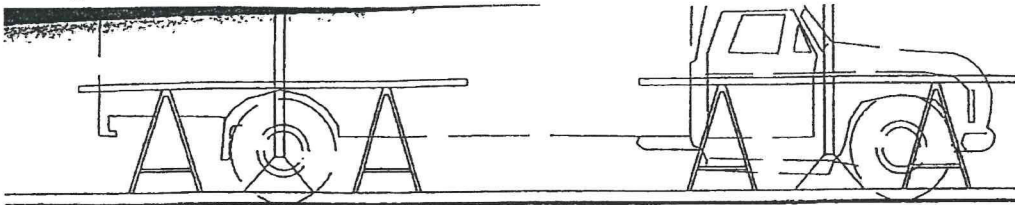



SEZIONE B-B'

GUGLIELMO OBERDAN

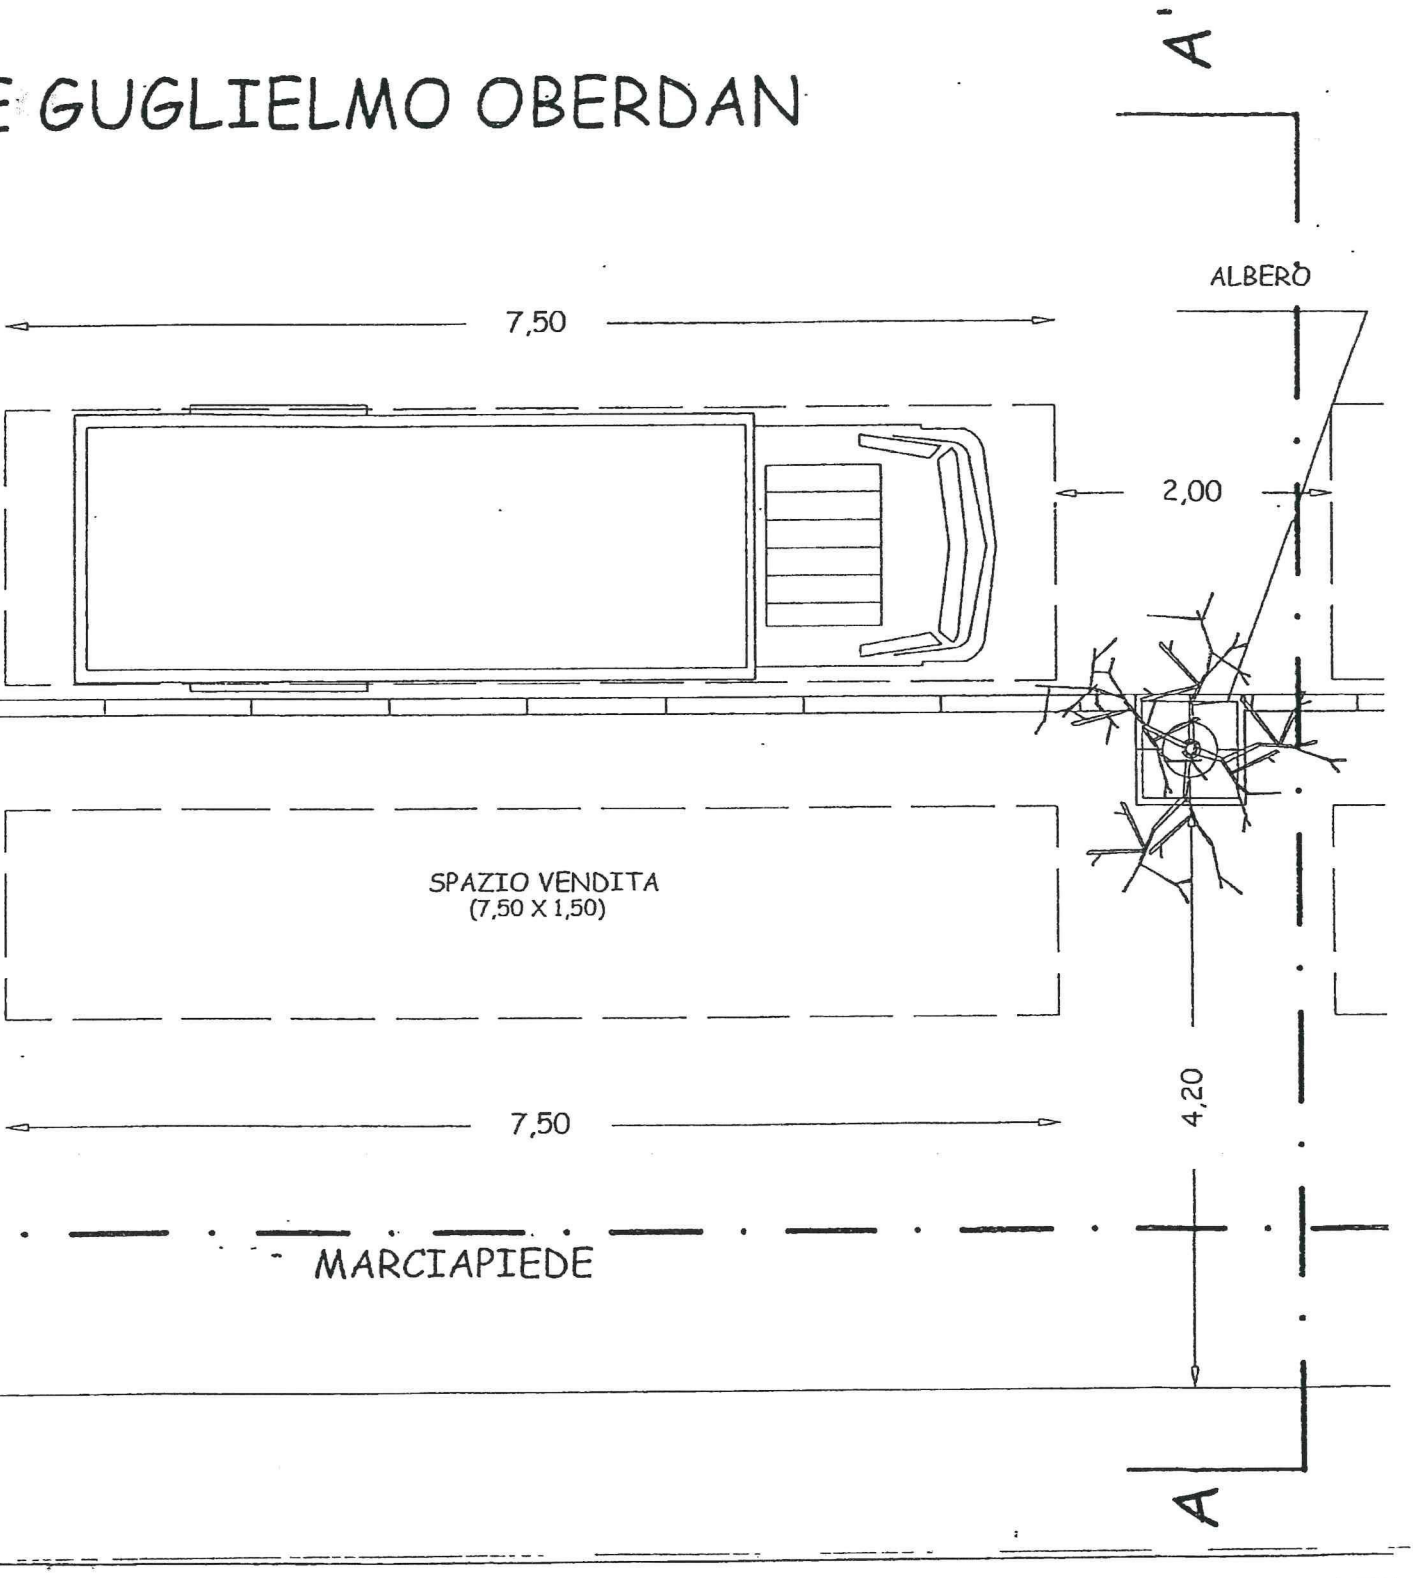

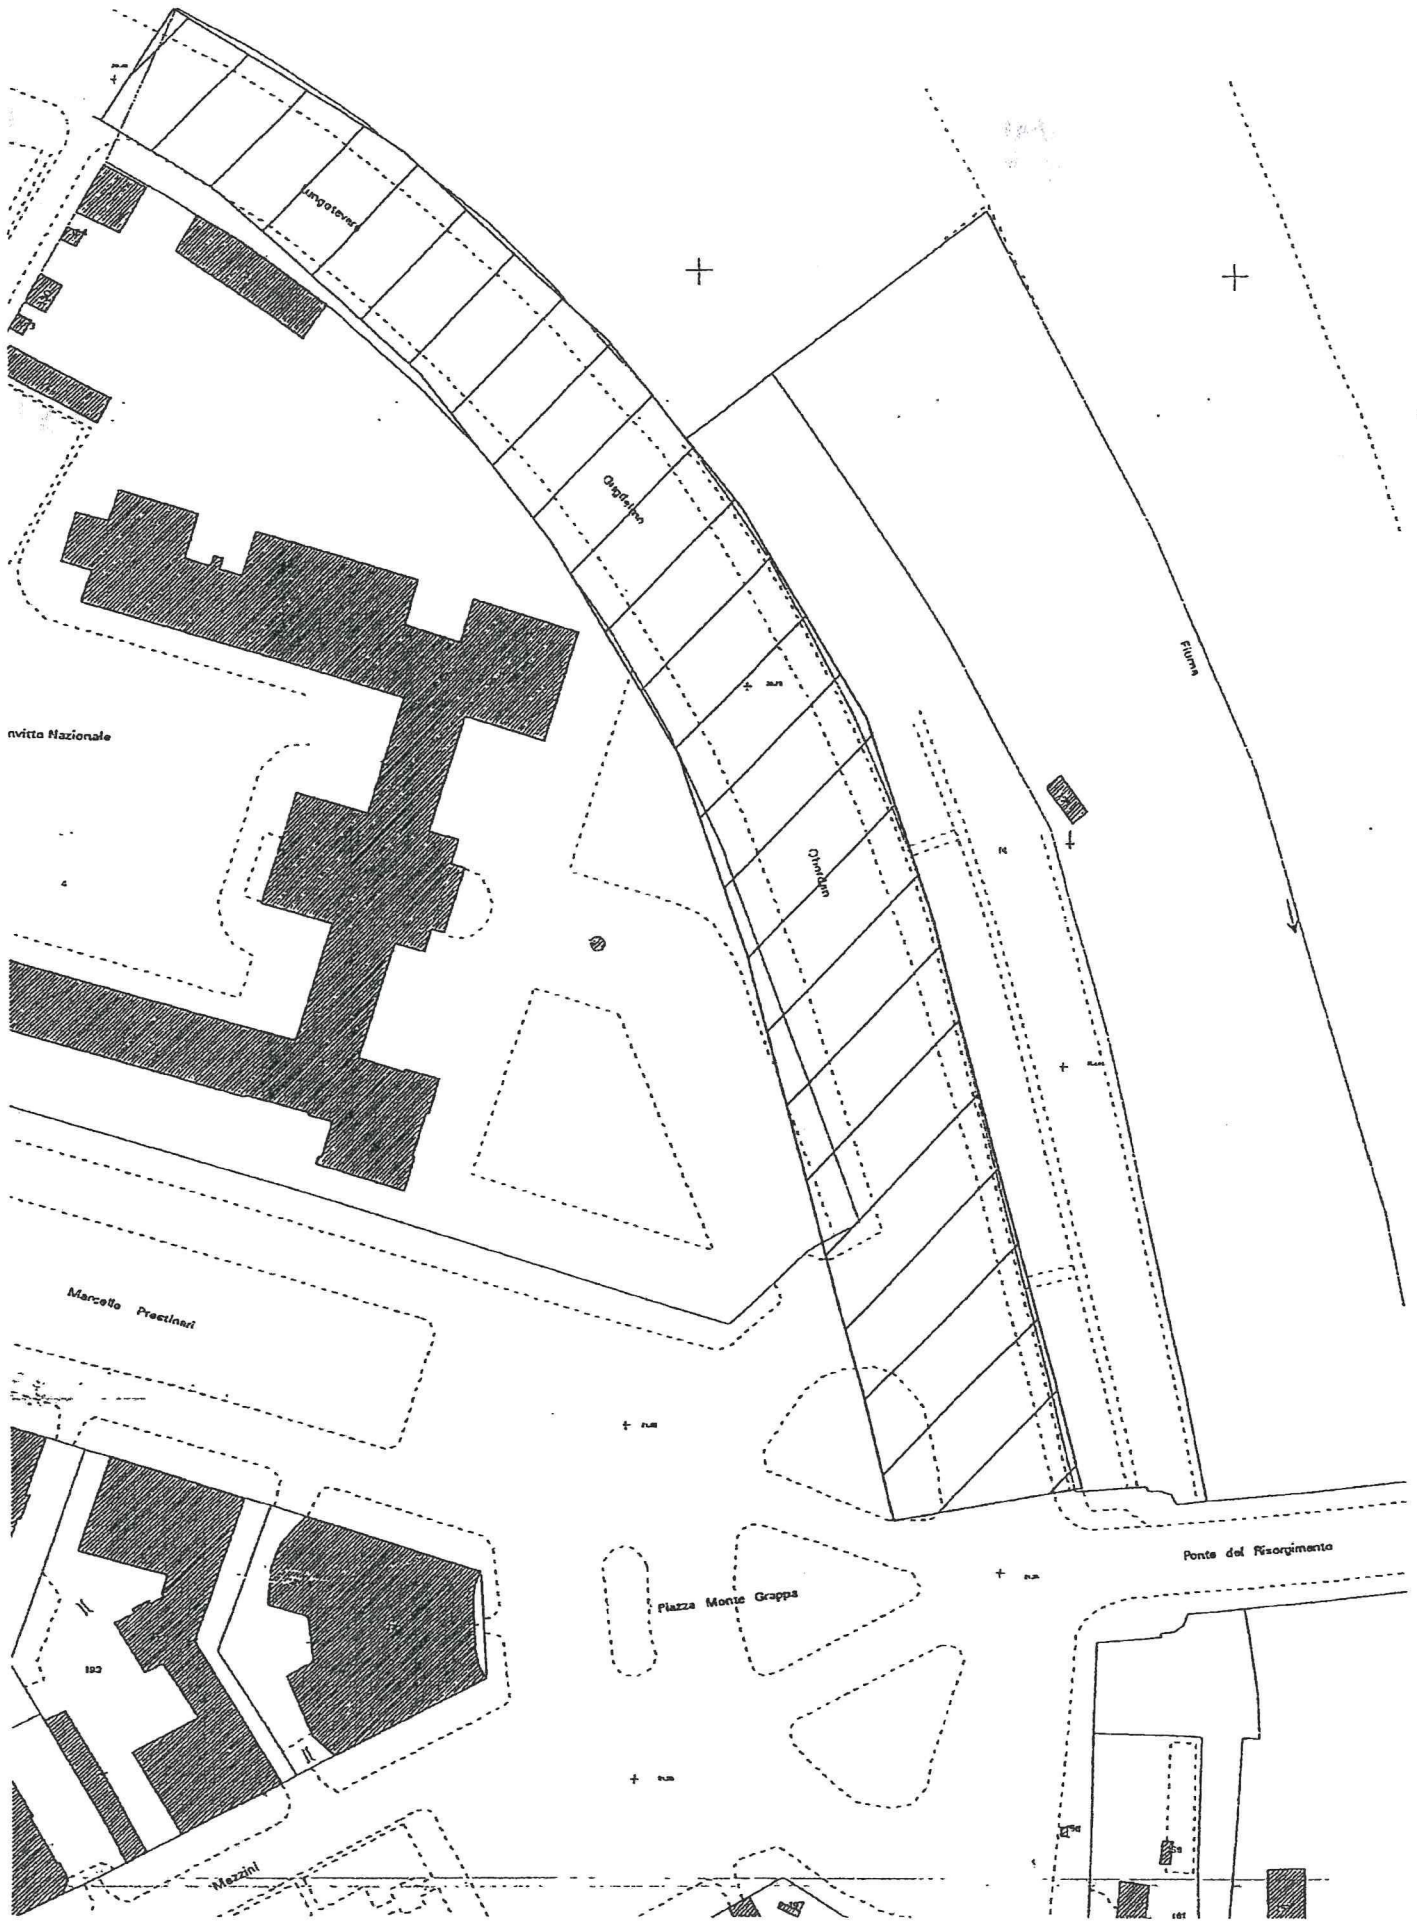

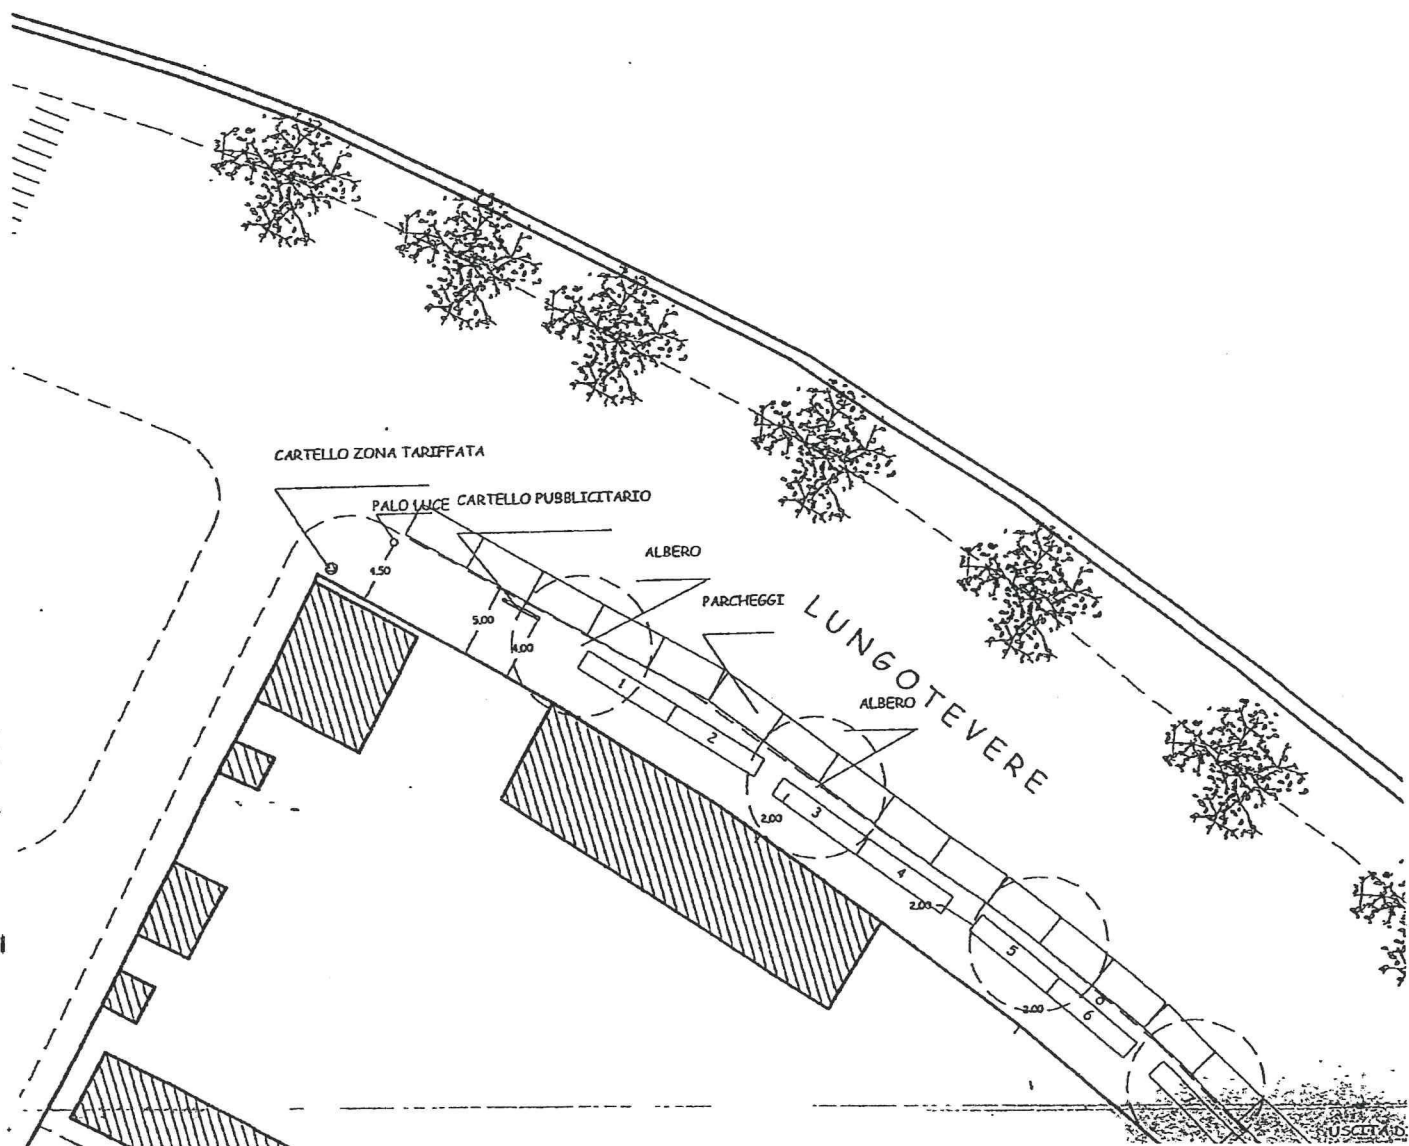

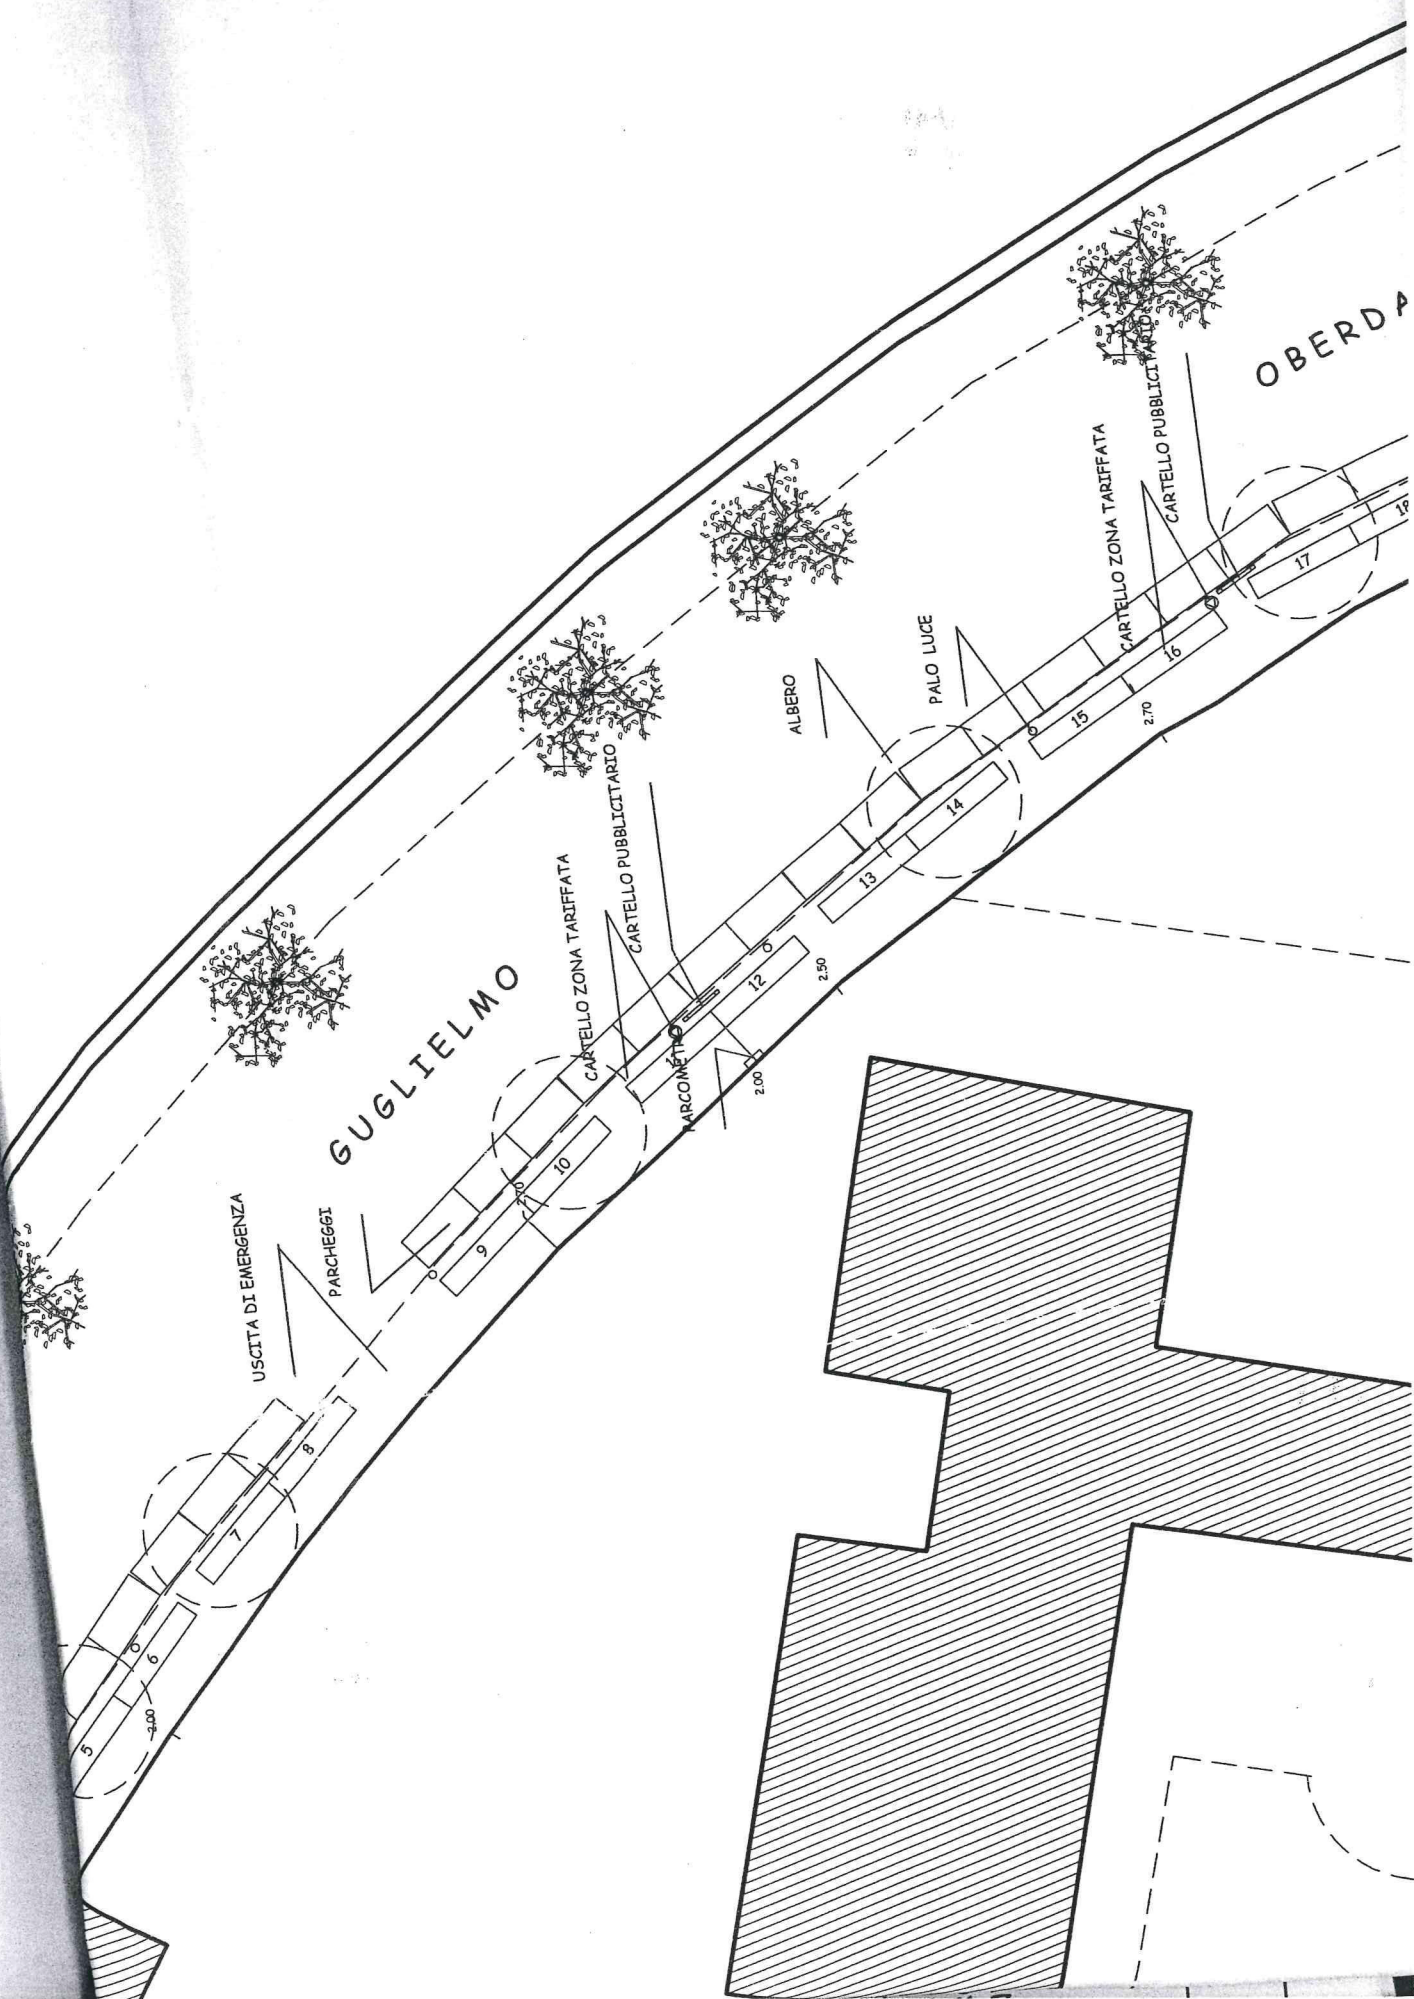


UGLIELMO

CARTELO ZONA TARIFFATA

CARTELO PUBBLICITARIO

COMETRO

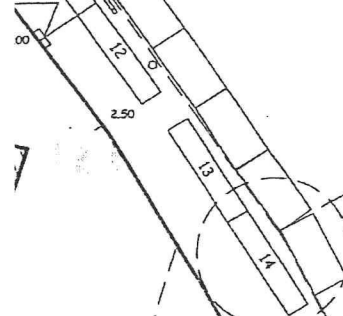


ALBERO

PALO LUCE

CARTELO ZONA TARIFFATA

CARTELO PUBBLICITARIO

OBERDAN

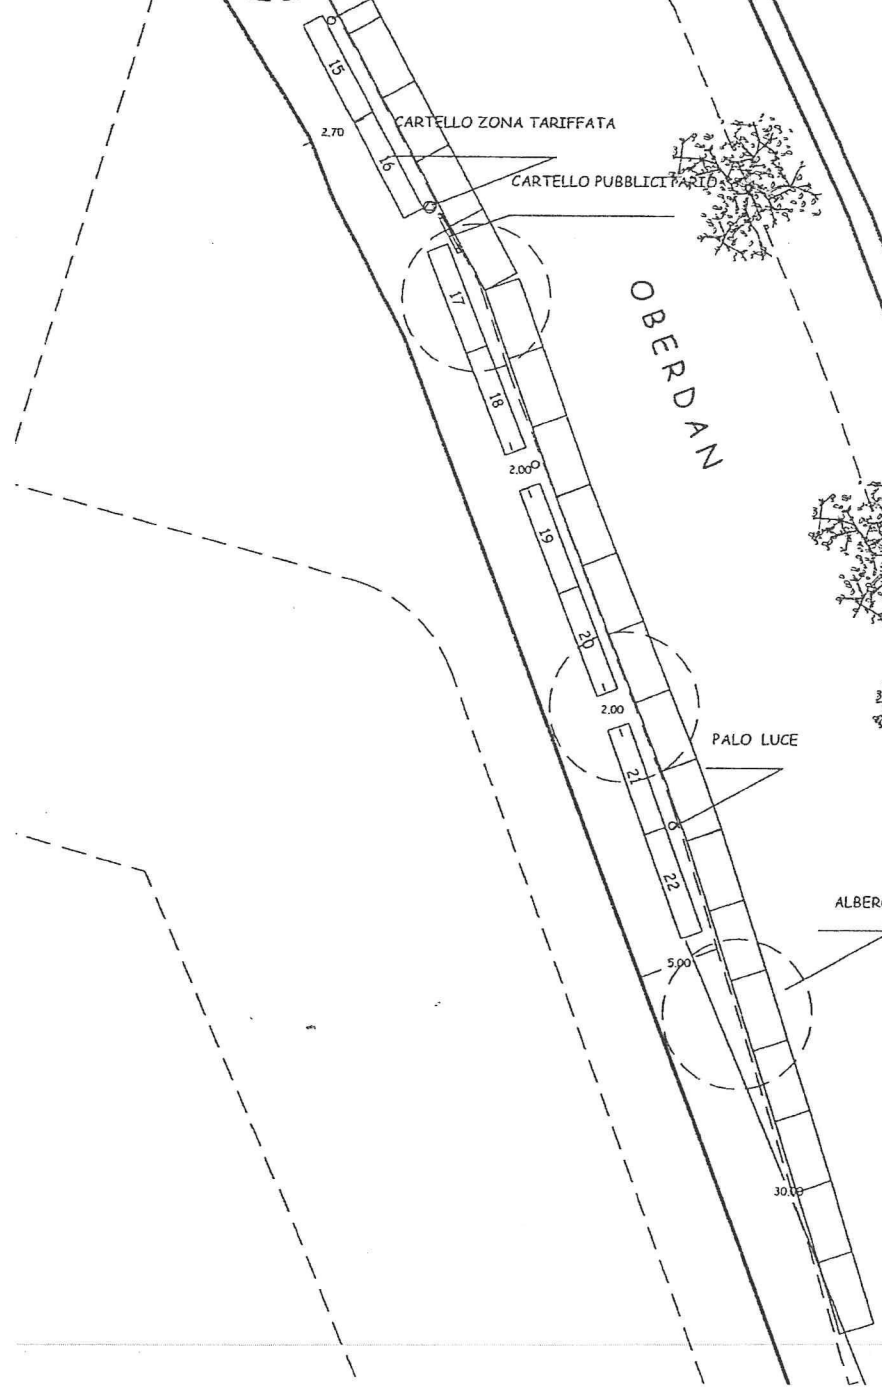

PALO LUCE

ALBERO

30.15