




ROMA

MUNICIPIO XIV - MONTE MARIO

Direttore Tecnico : Ing. Antonio Fernando Di Lorenzo

MANUTENZIONE ORDINARIA EDIFICI PUBBLICI: UFFICI, ASILI NIDO, SCUOLE DI OGNI ORDINE E GRADO, MERCATI DI COMPETENZA DEL MUNICIPIO ROMA XIV
FONDI ANNUALITA' 2018 per un importo di Euro 850.000,00

PROGETTO ESECUTIVO

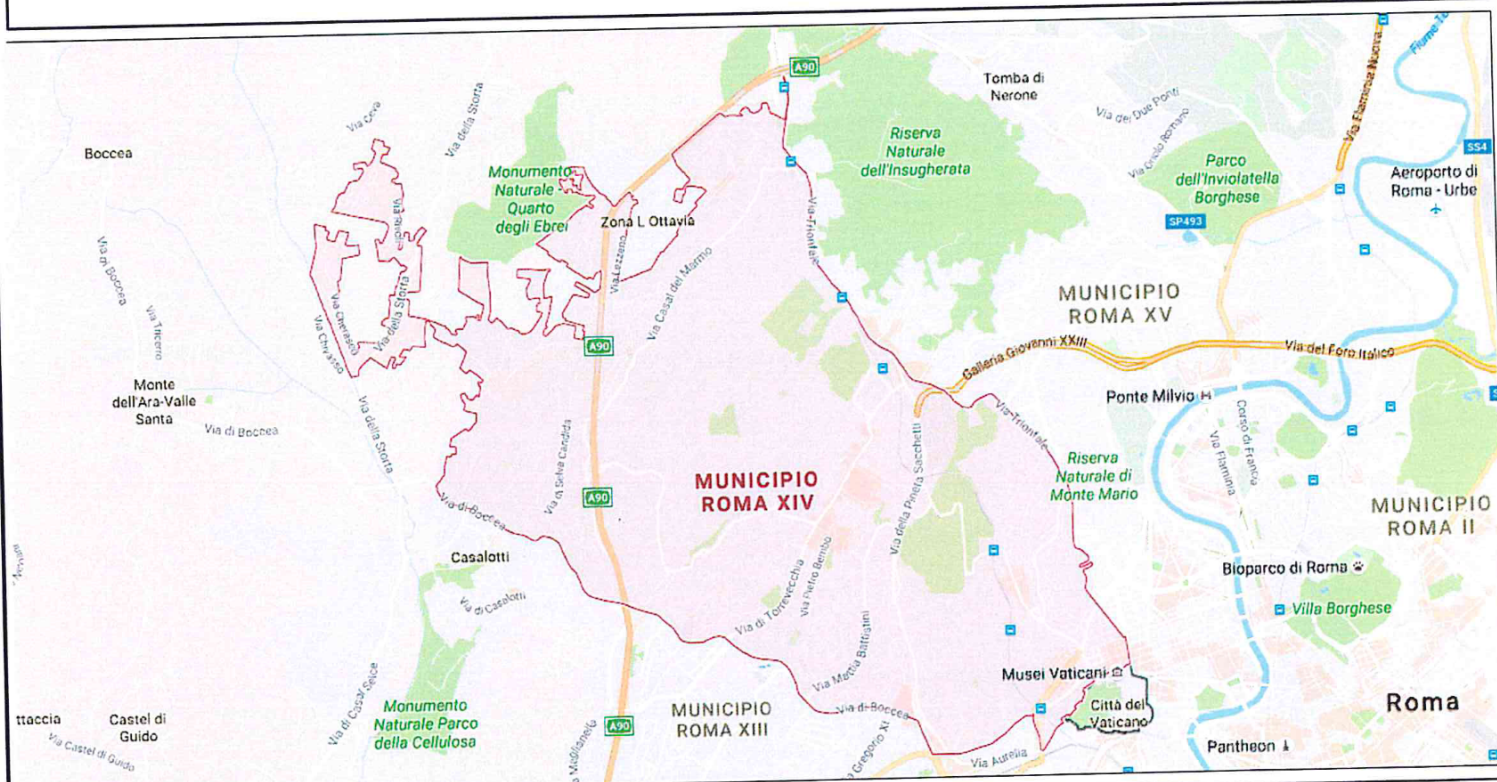

IL RESPONSABILE
DEL PROCEDIMENTO

PROGETTISTA
Geom. Enrico Piergentili
Geom. Piero Misantoni
Ing. Daniele Origlia

C.S. per la Progettazione
Ing. Daniele Origlia

ALLEGATO "B" PLANIMETRIE


DATA

ELABORATO


11

ASILO NIDO VIA CASTAGNOLA

Area 1

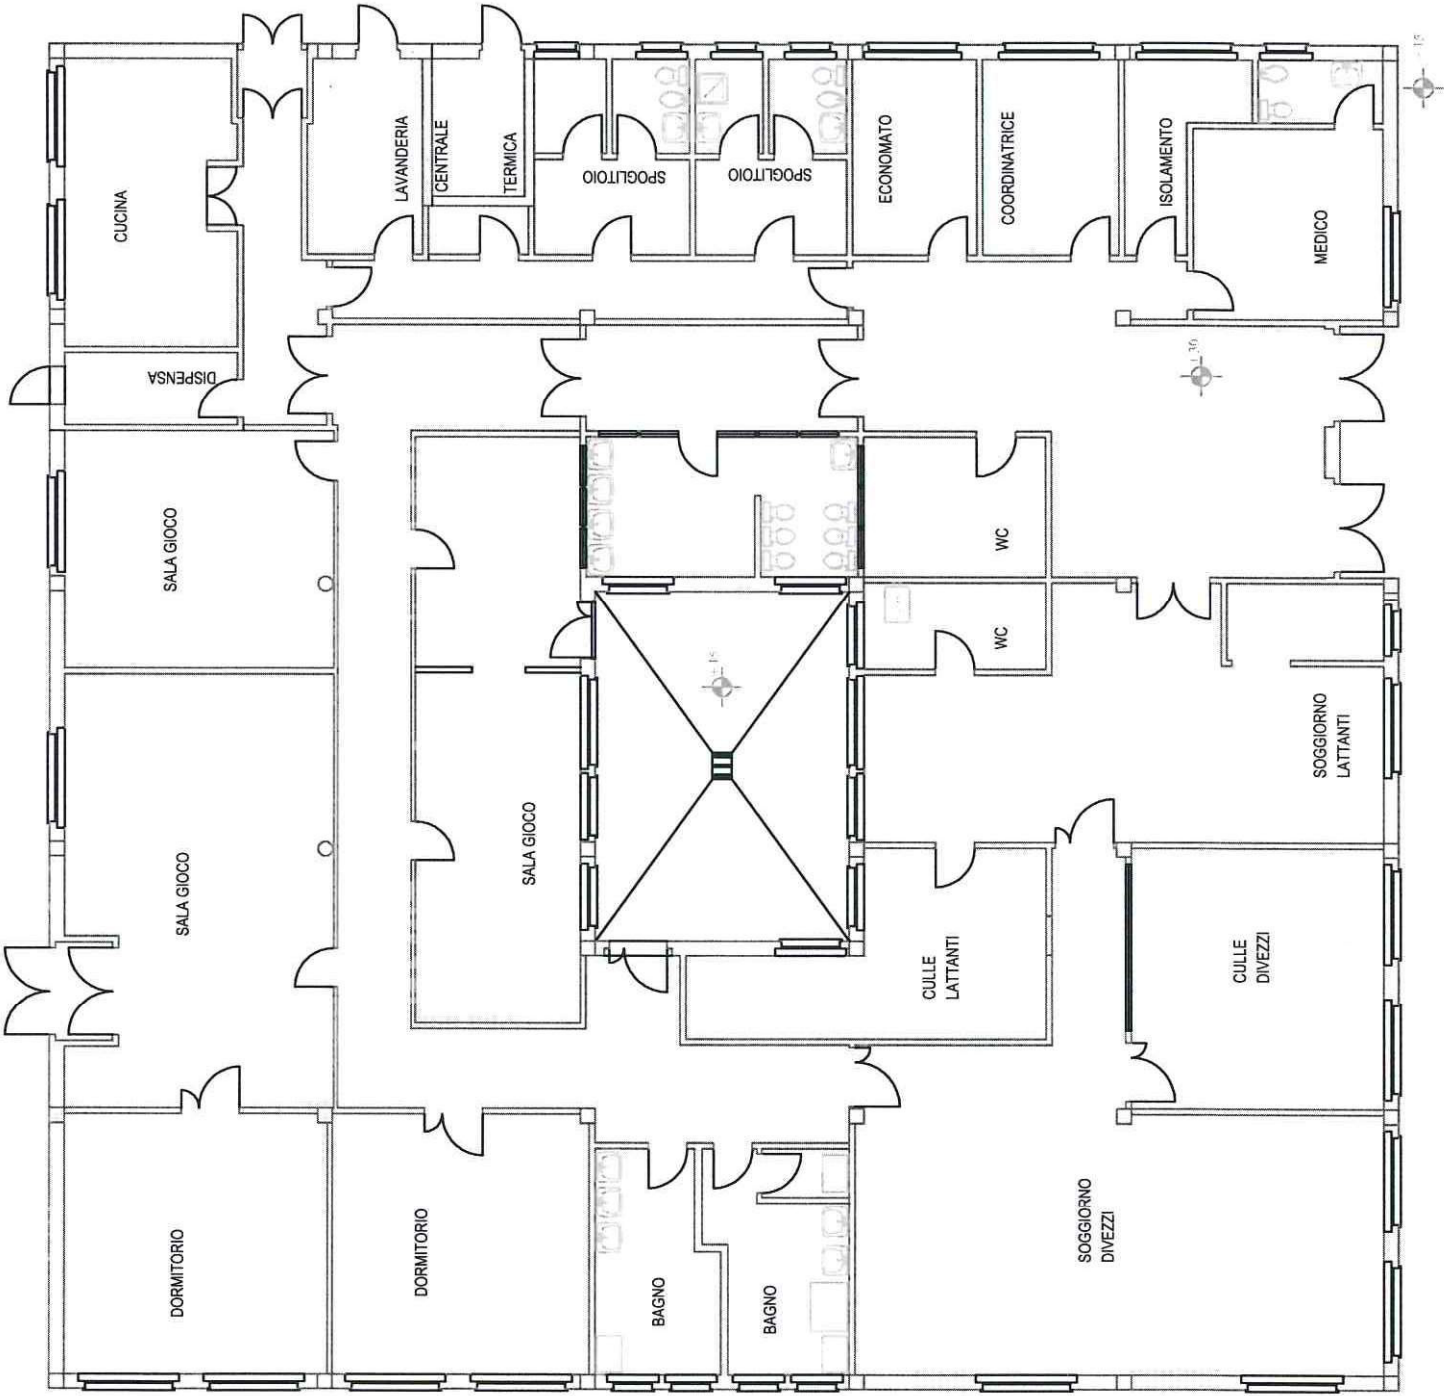


ASILO NIDO VIA S. IGINO PAPA

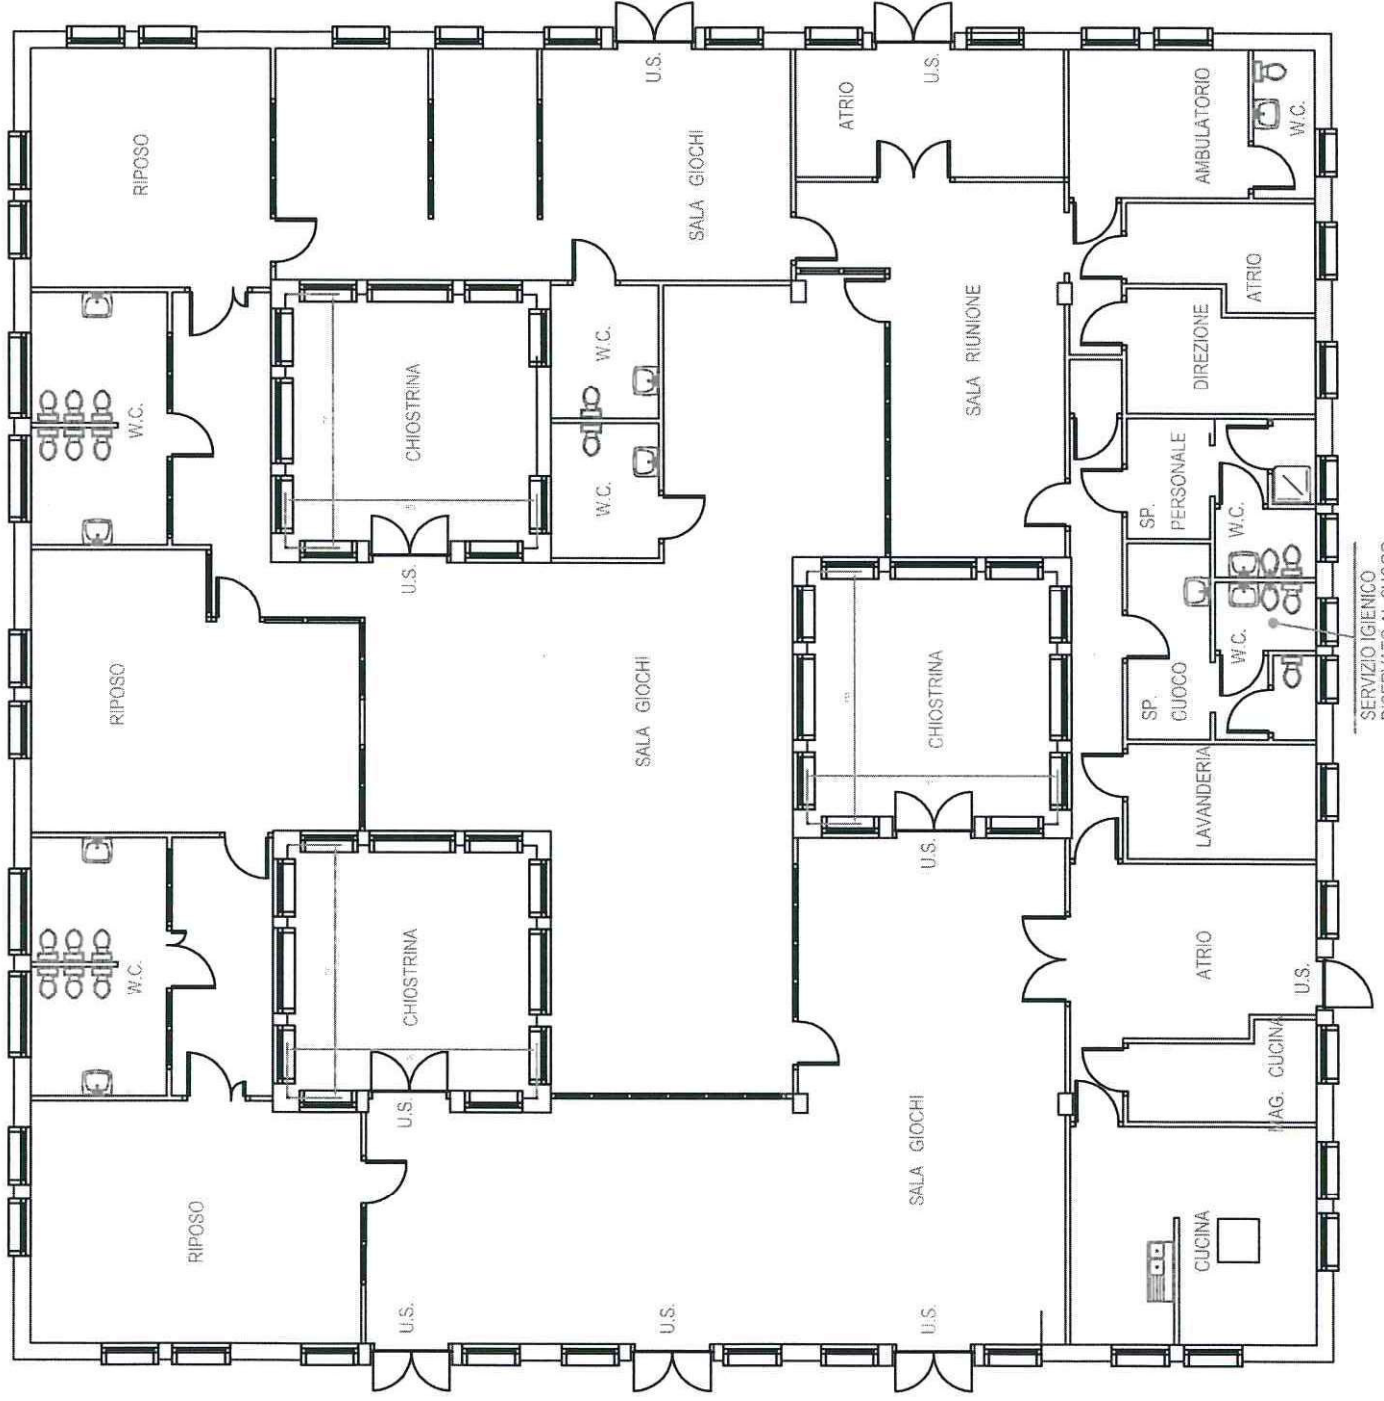


SERVIZIO IGIENICO
RISERVATO AL CUOCO


ASILO NIDO VIA PIETRO BEMBO

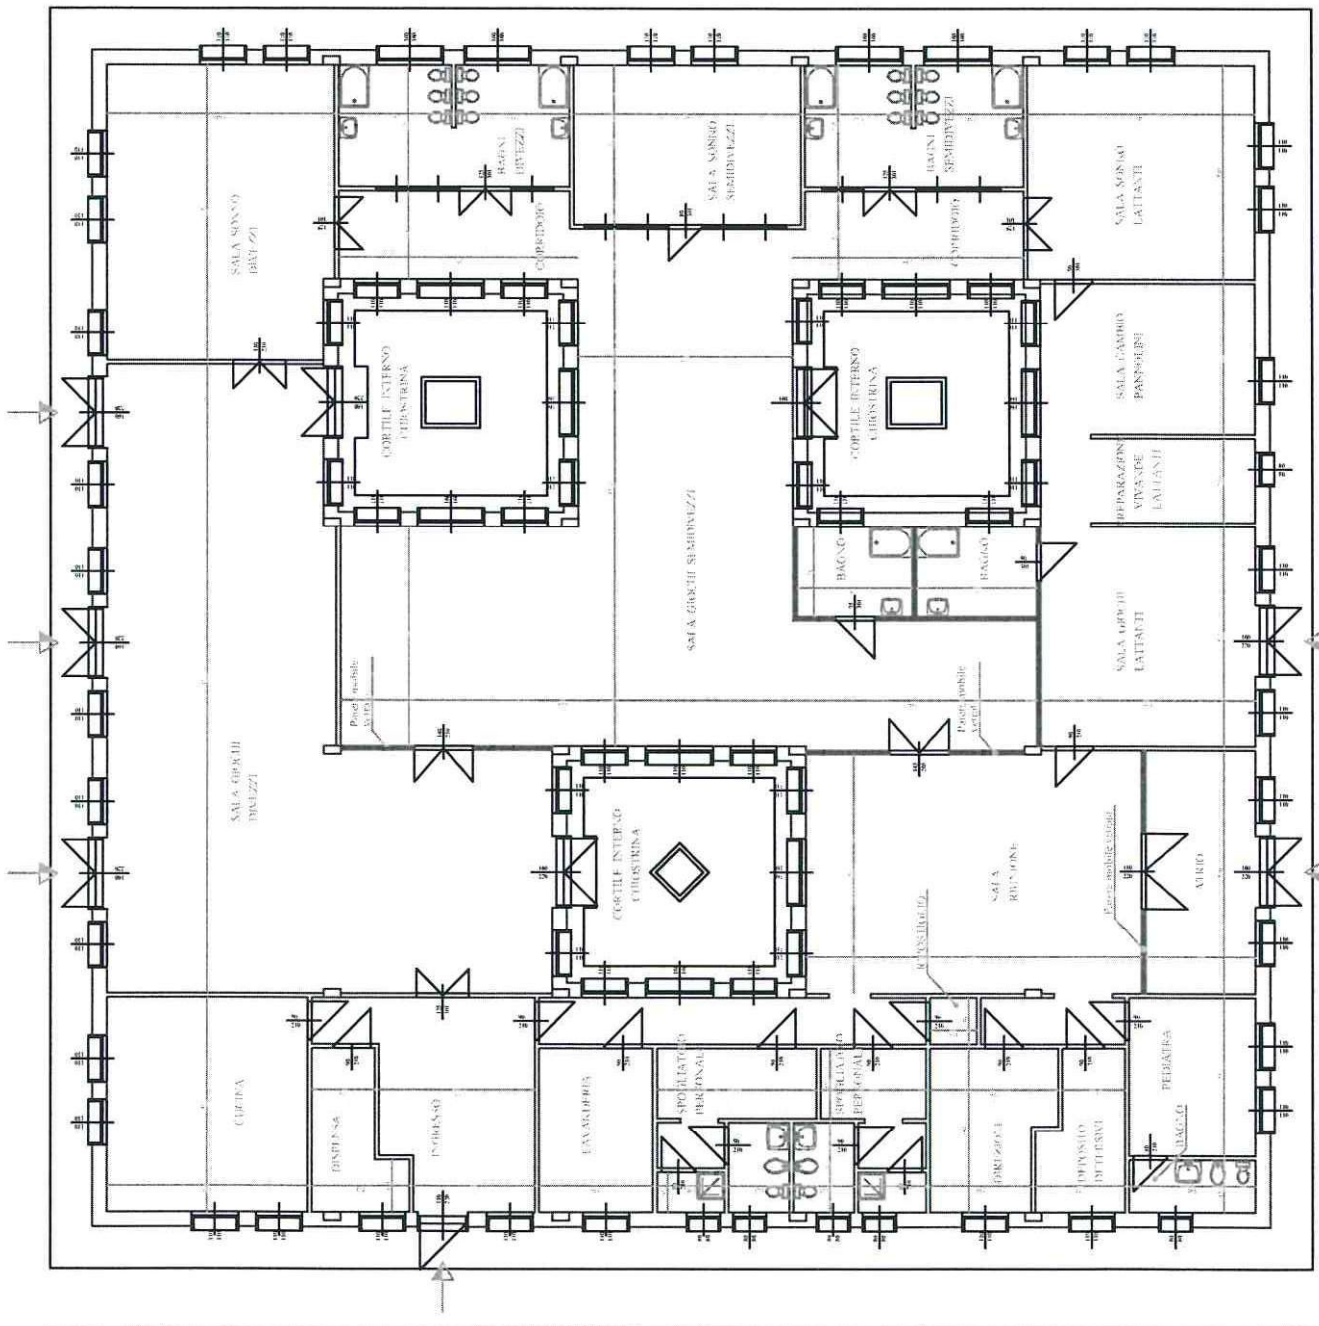


ASILO NIDO VIA CAMILLA RAVERA

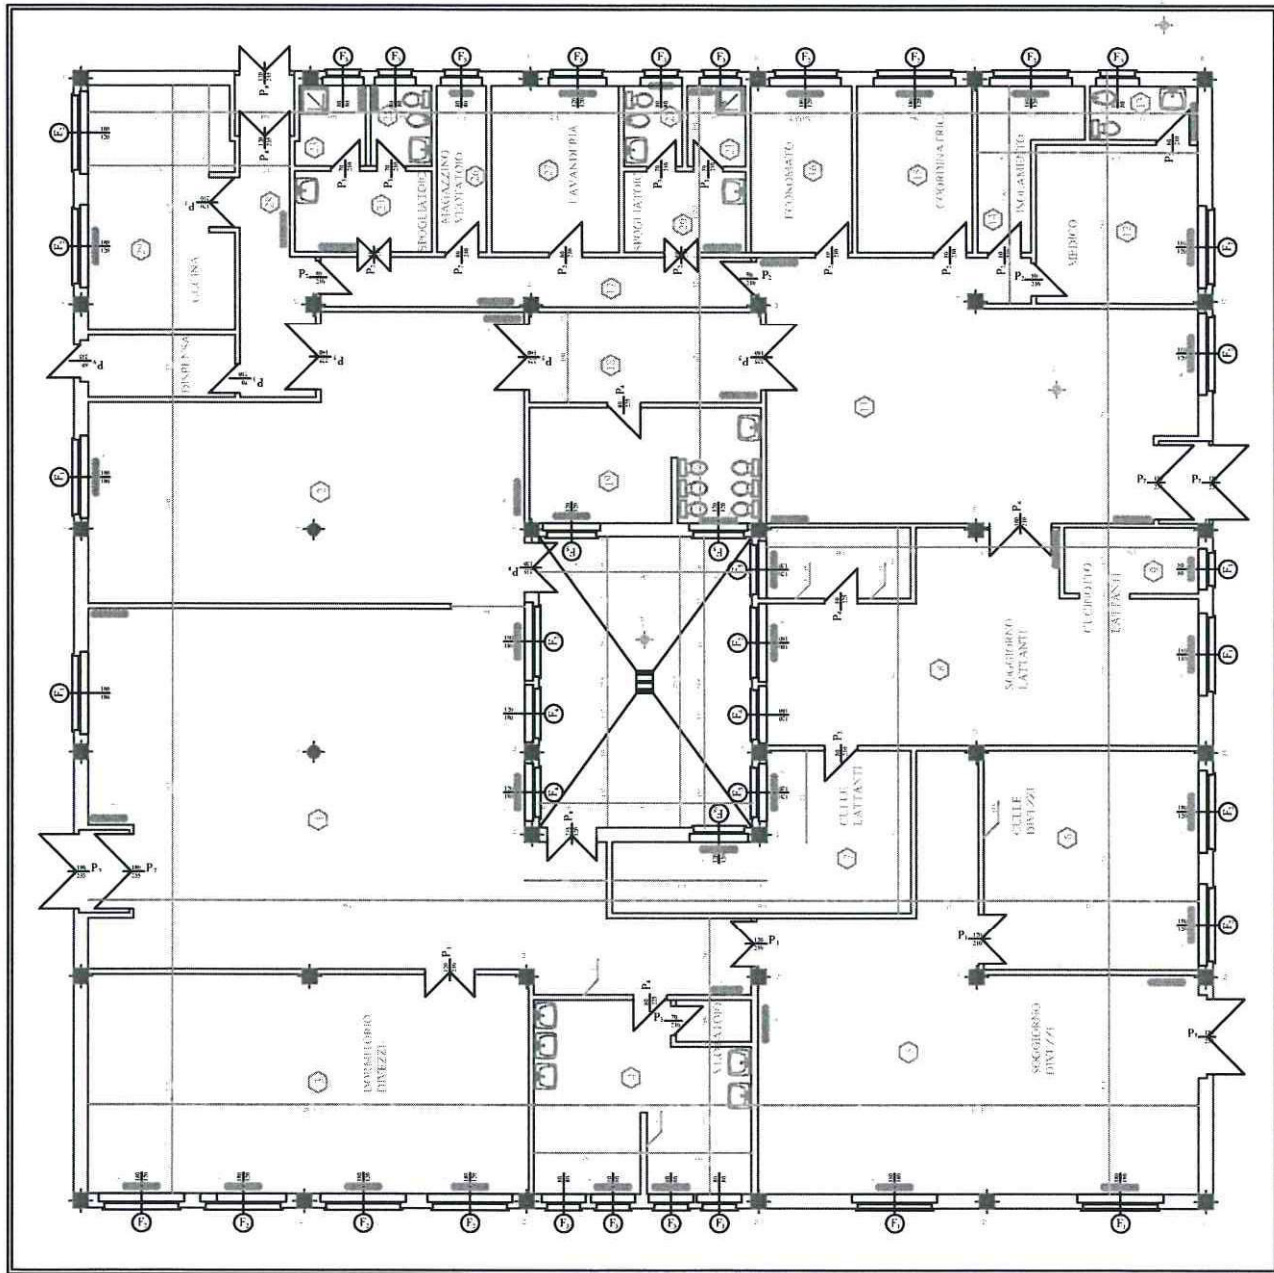


ASILO NIDO VIA PEREIRA

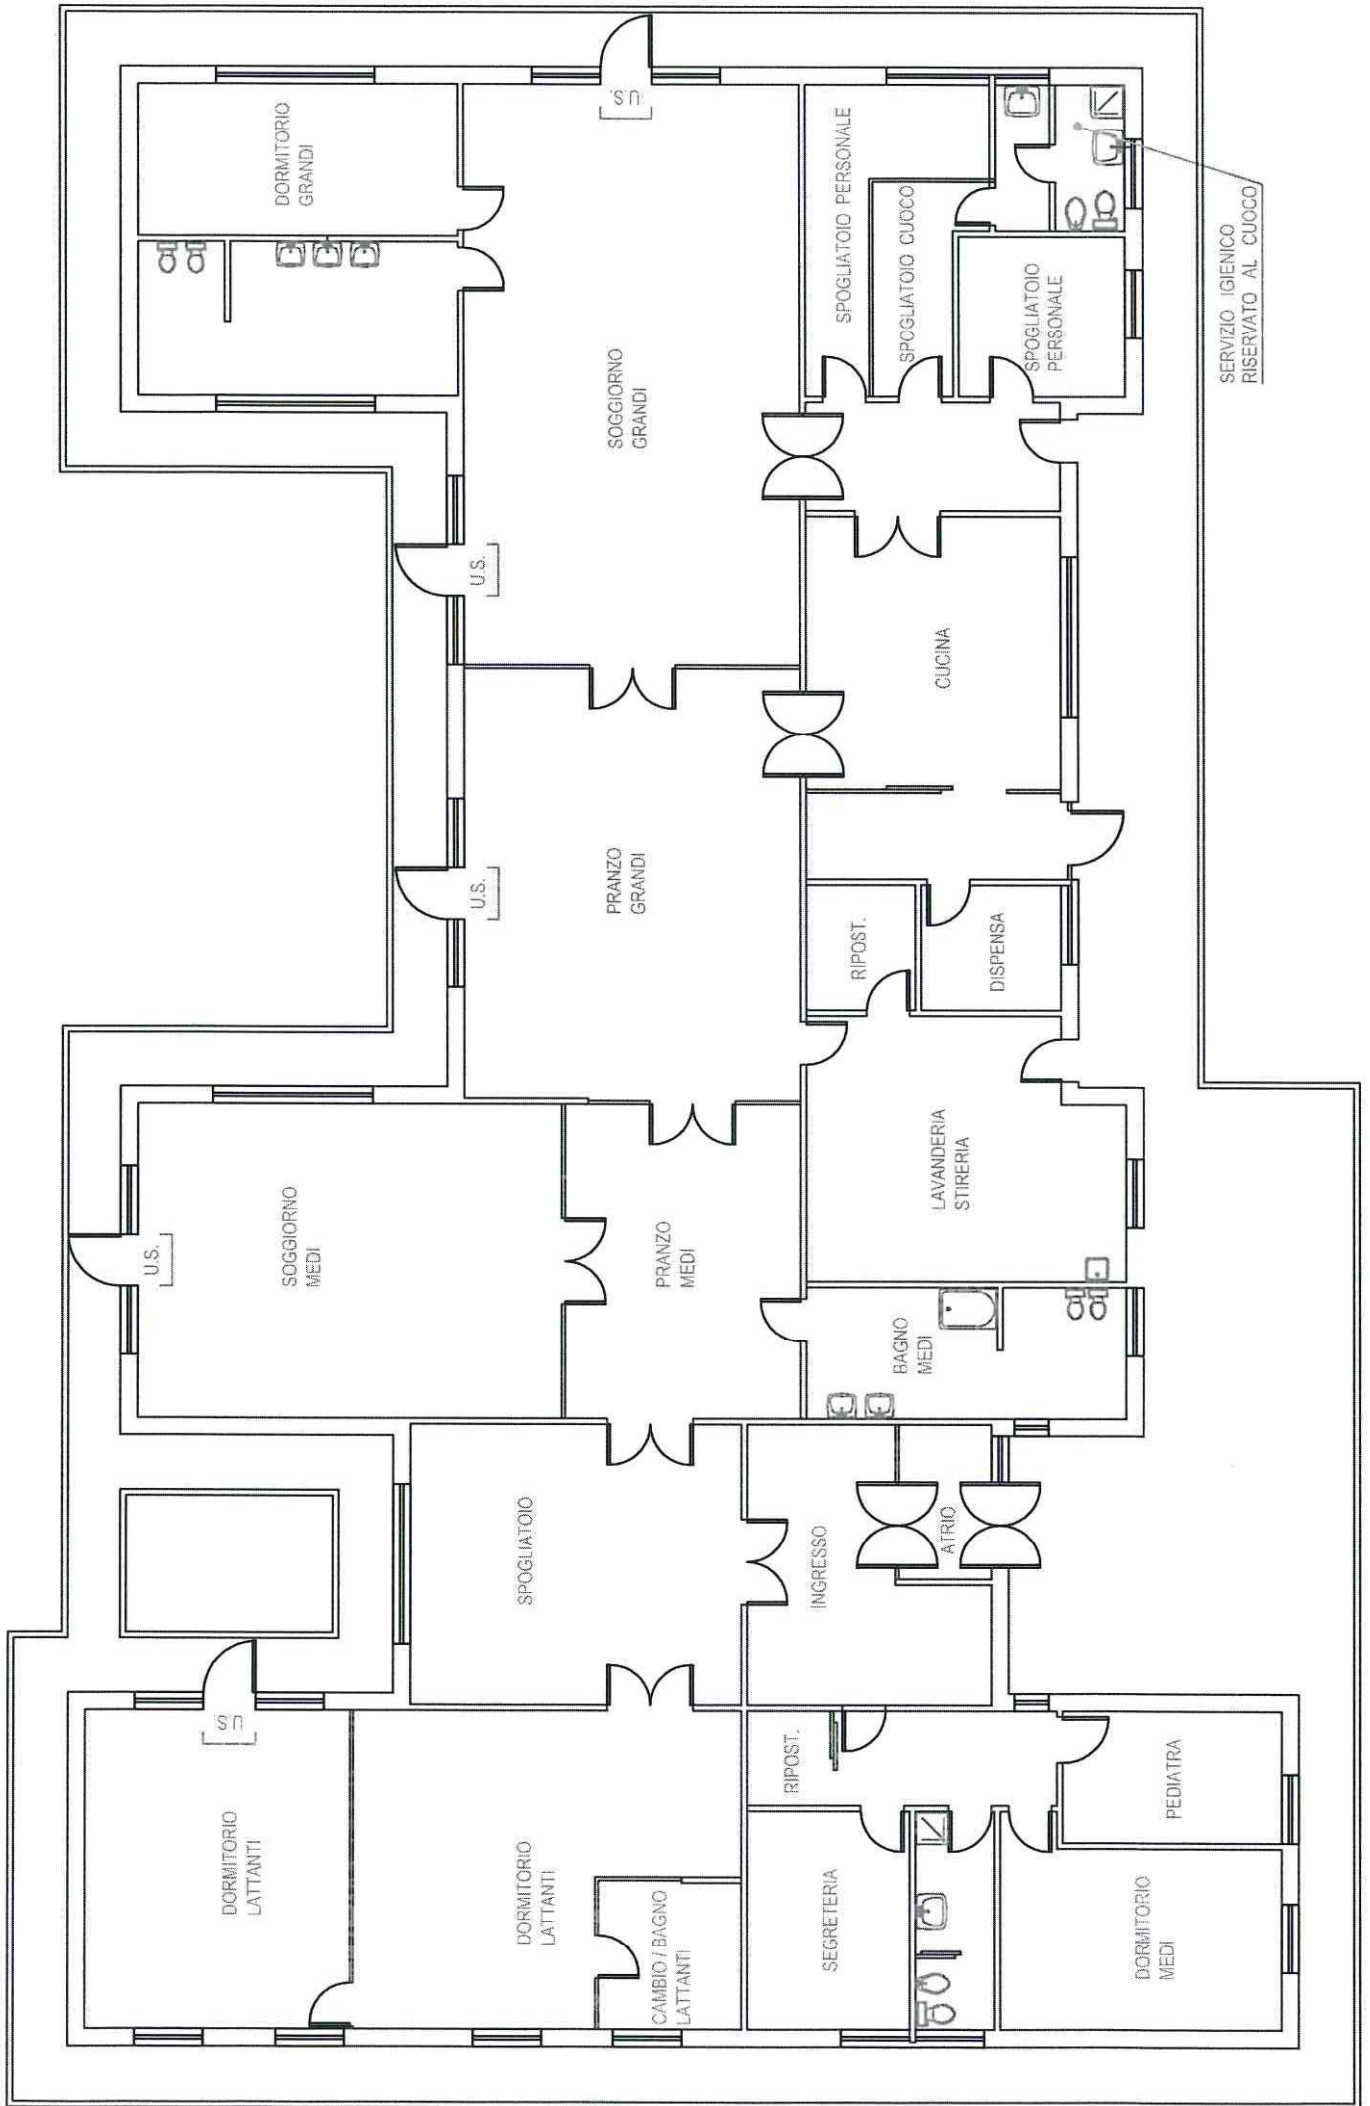

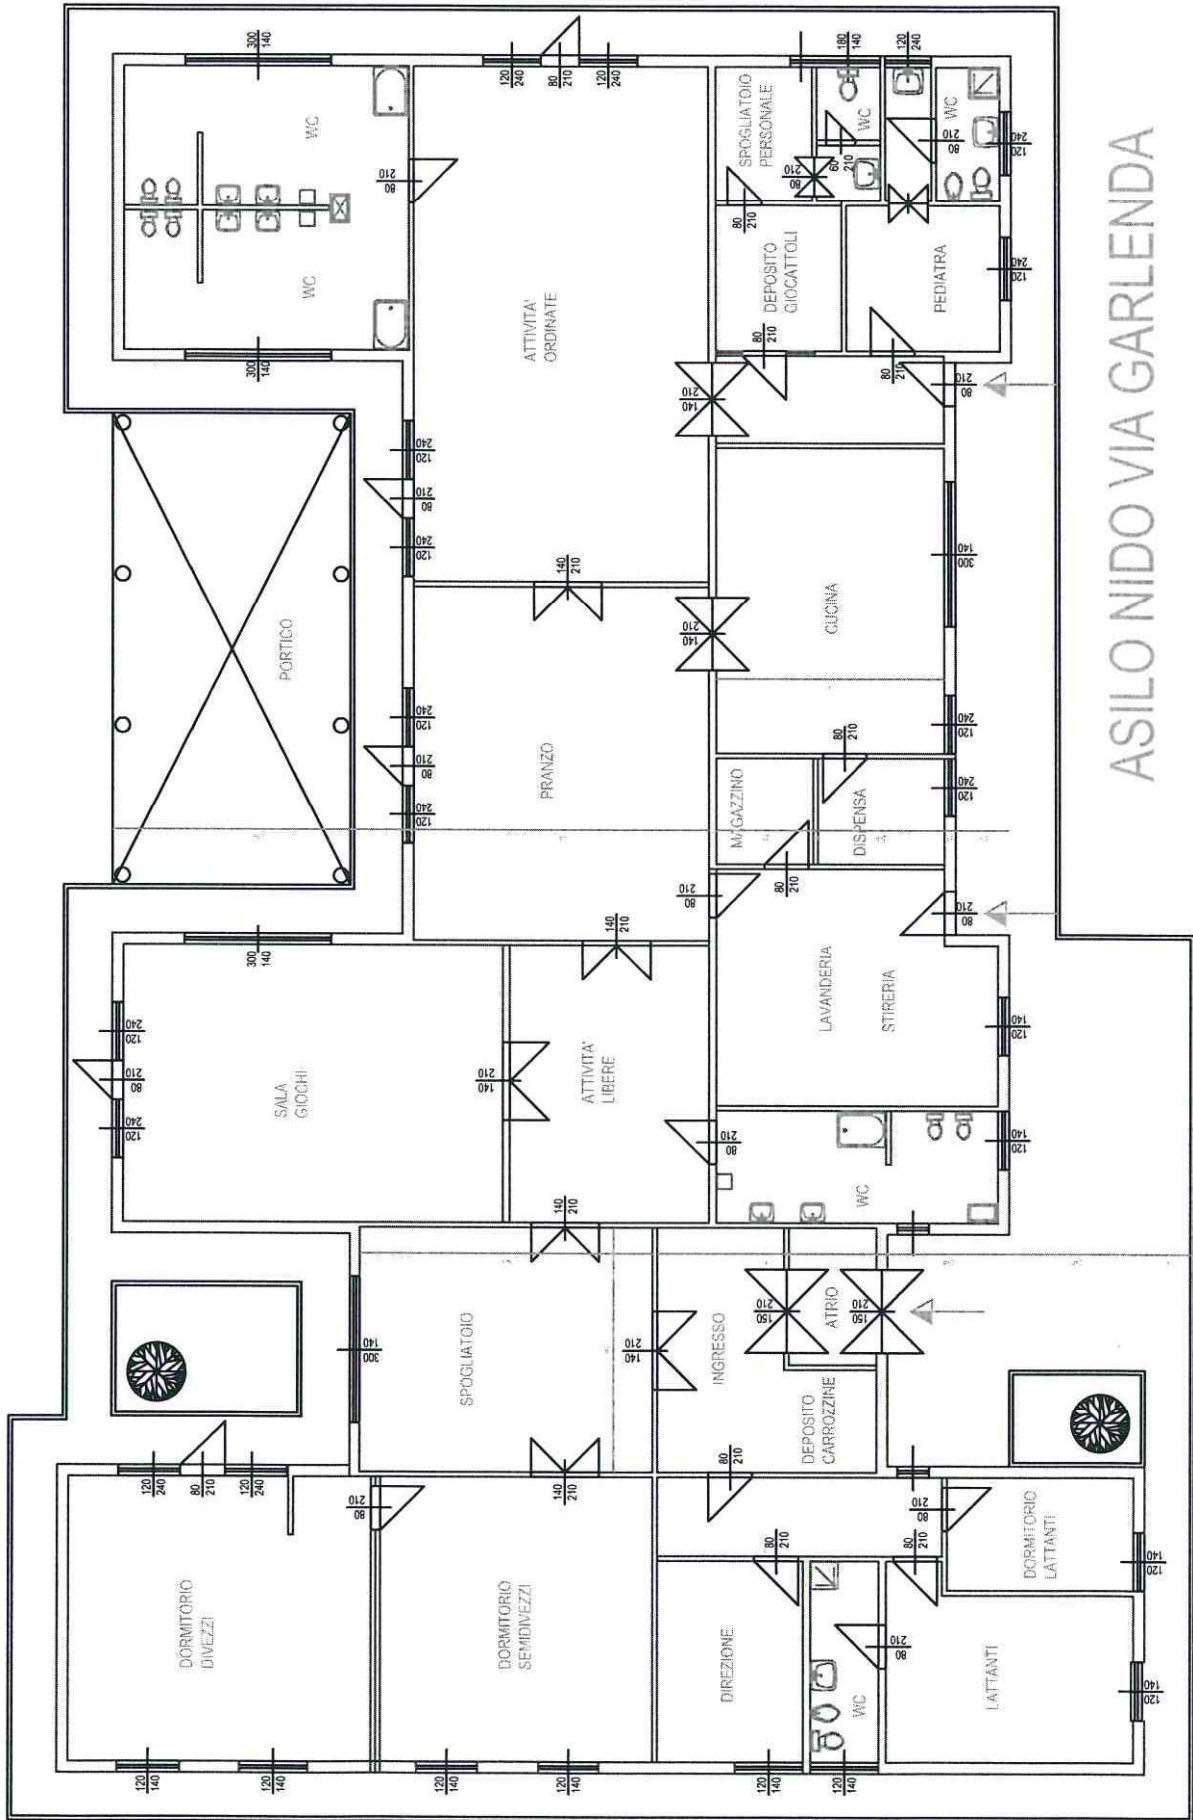

ASILO NIDO VIA GARLENDIA

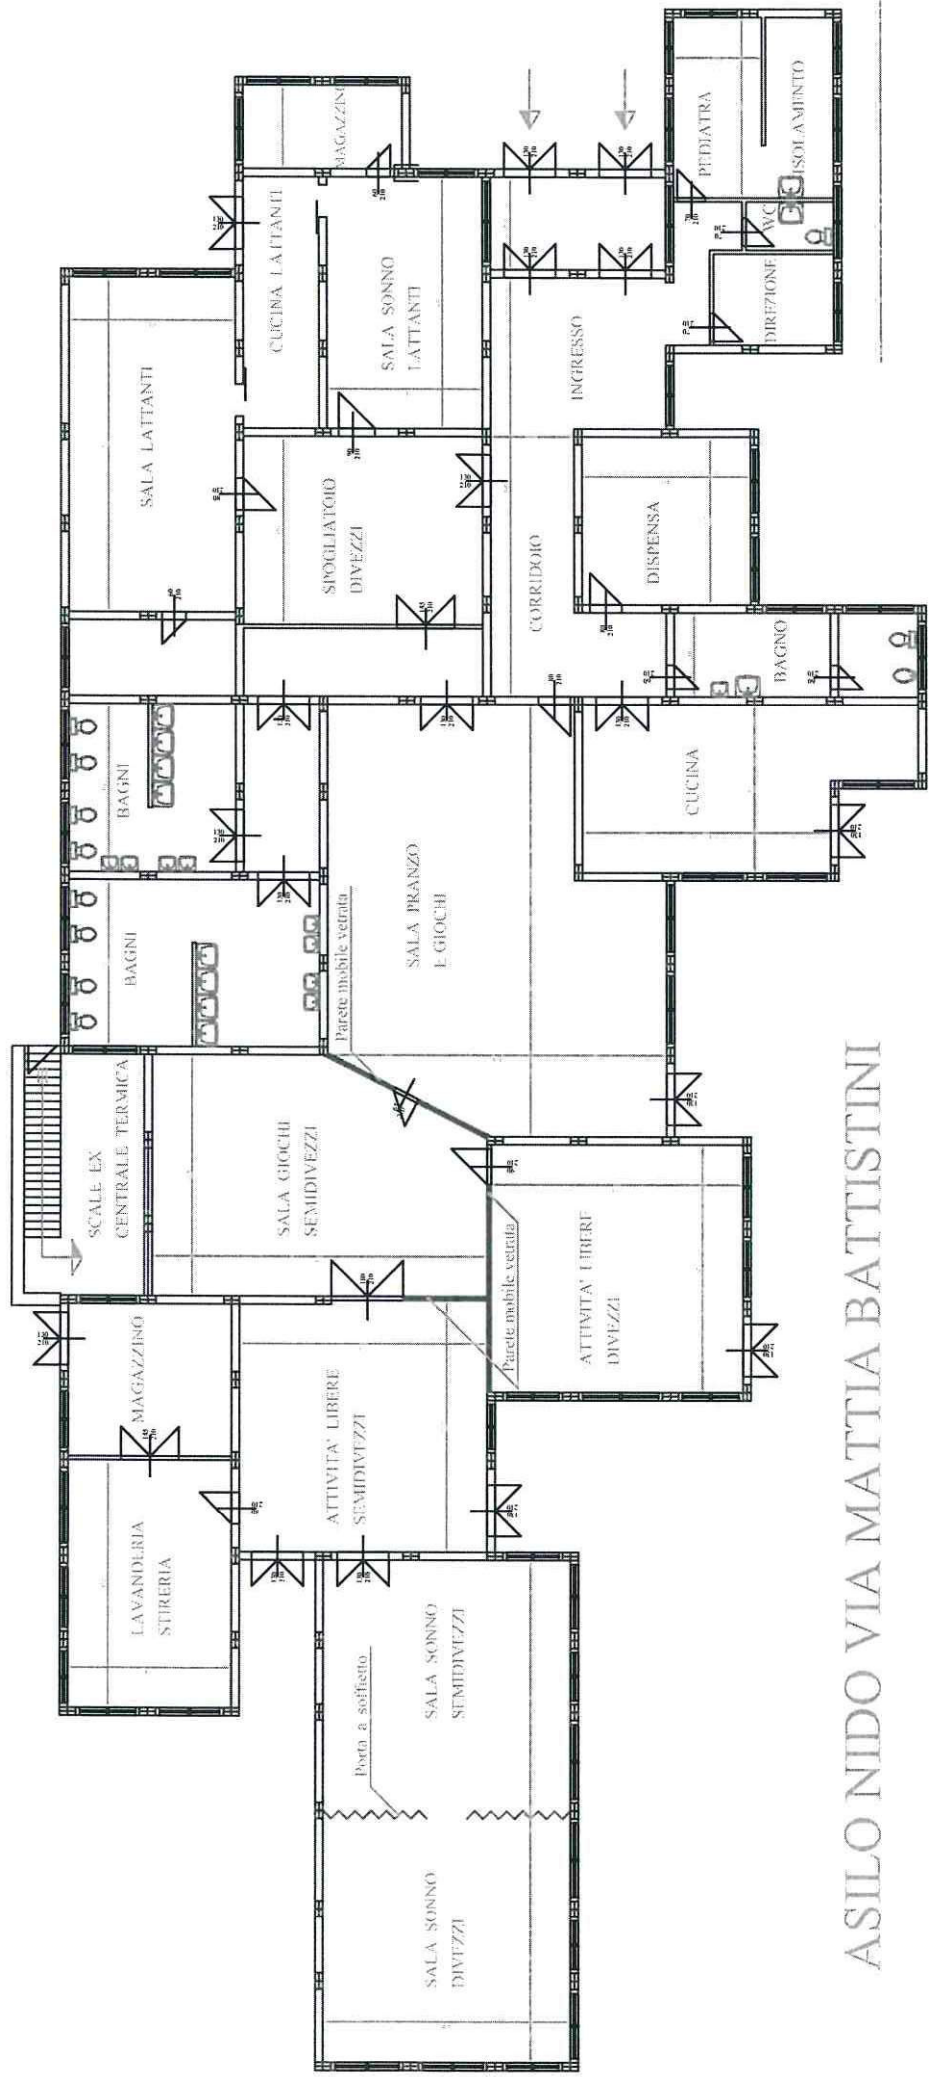

ASILO NIDO VIA MATTIA BATTISTINI

ASILO NIDO VIA G. TAVERNA

